


VÝCHOD

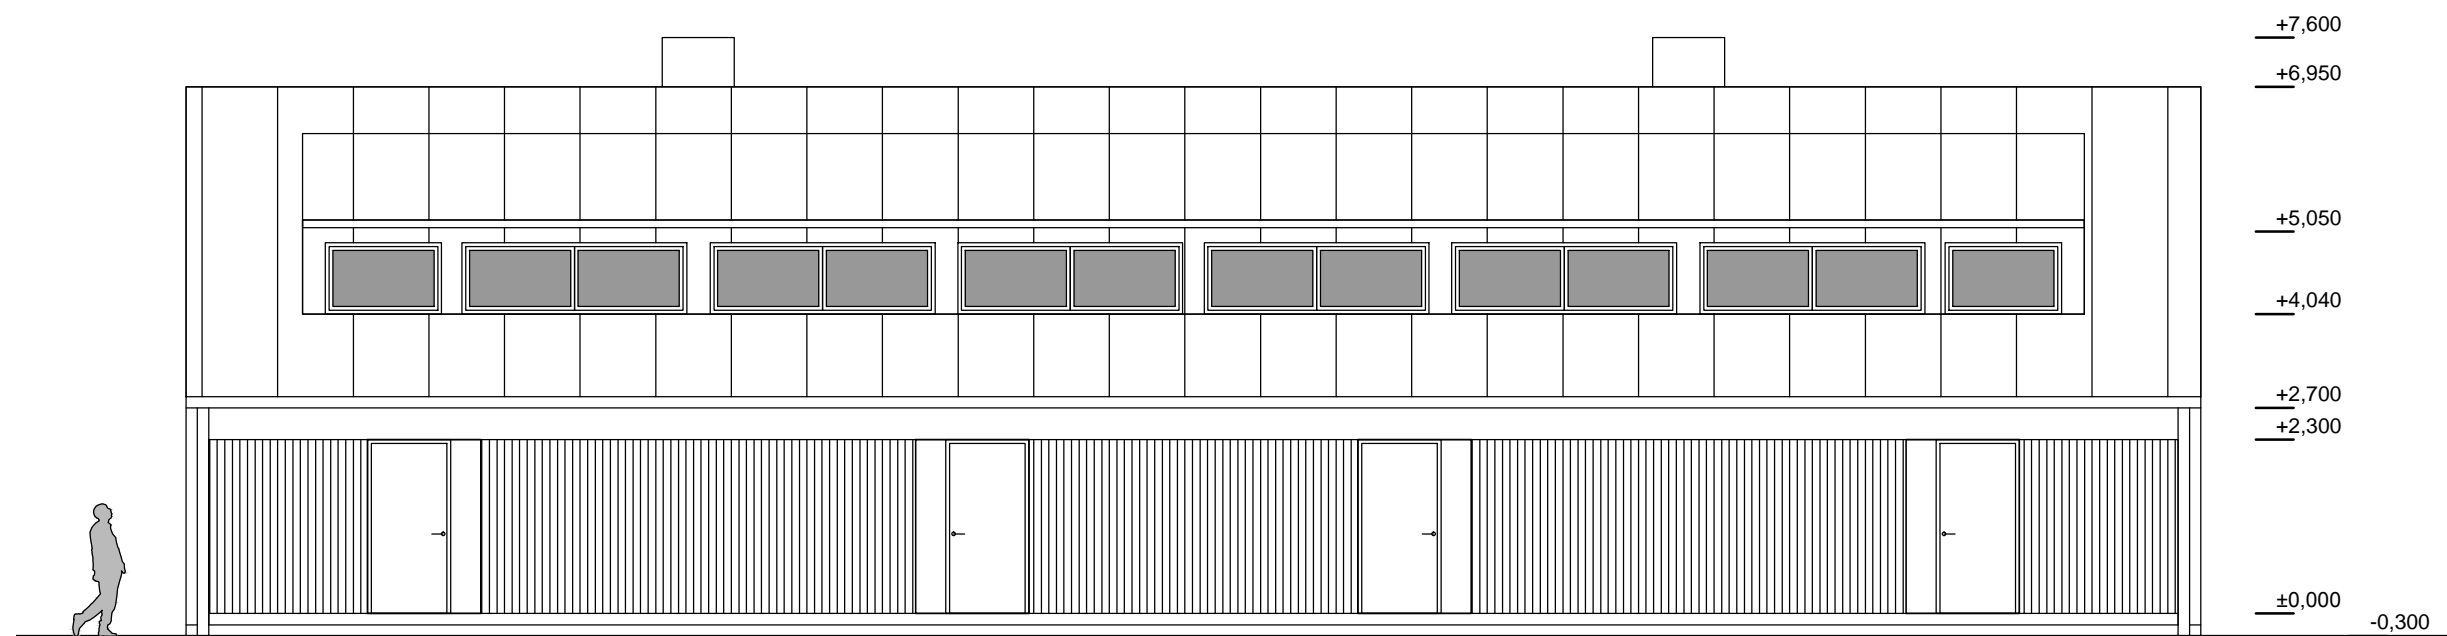

ZÁPAD