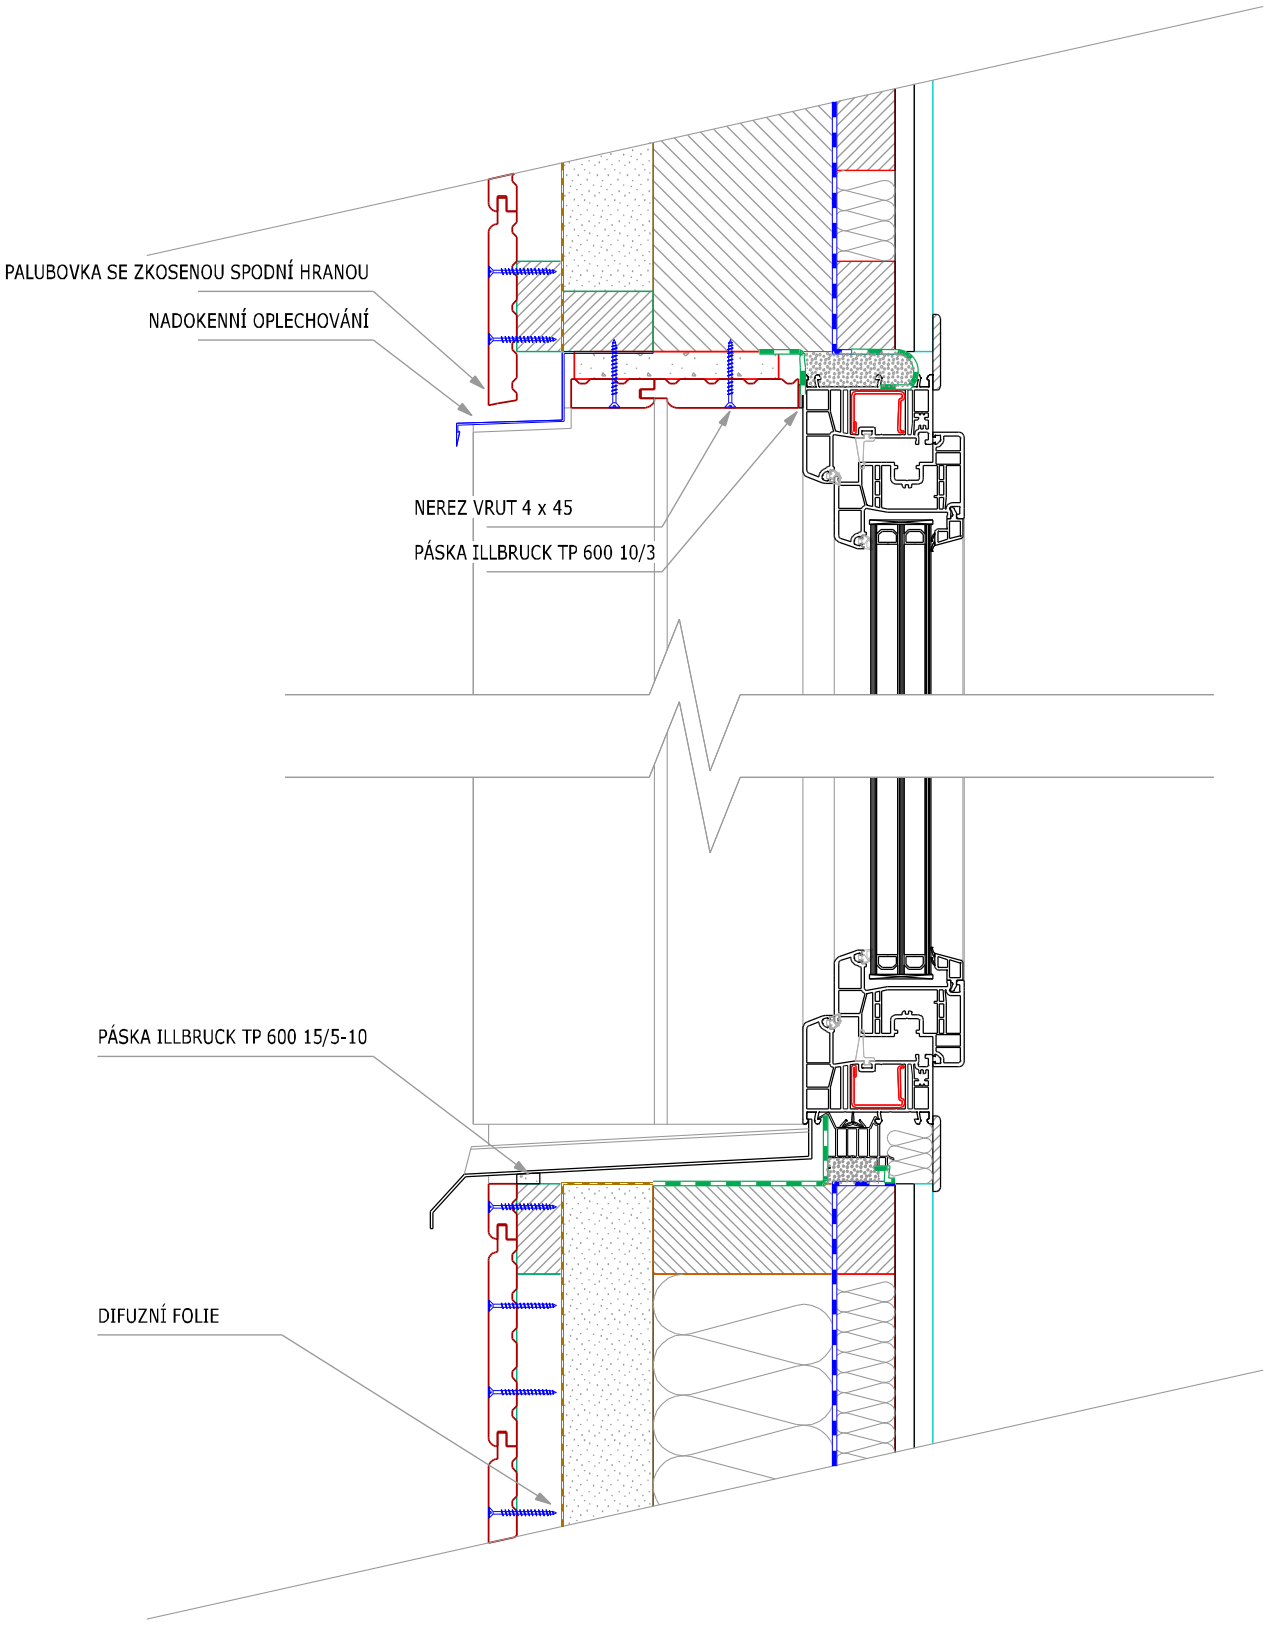

NÁZEV VÝKRESU:

Svislý řez oknem