


VESPER
PROJECT

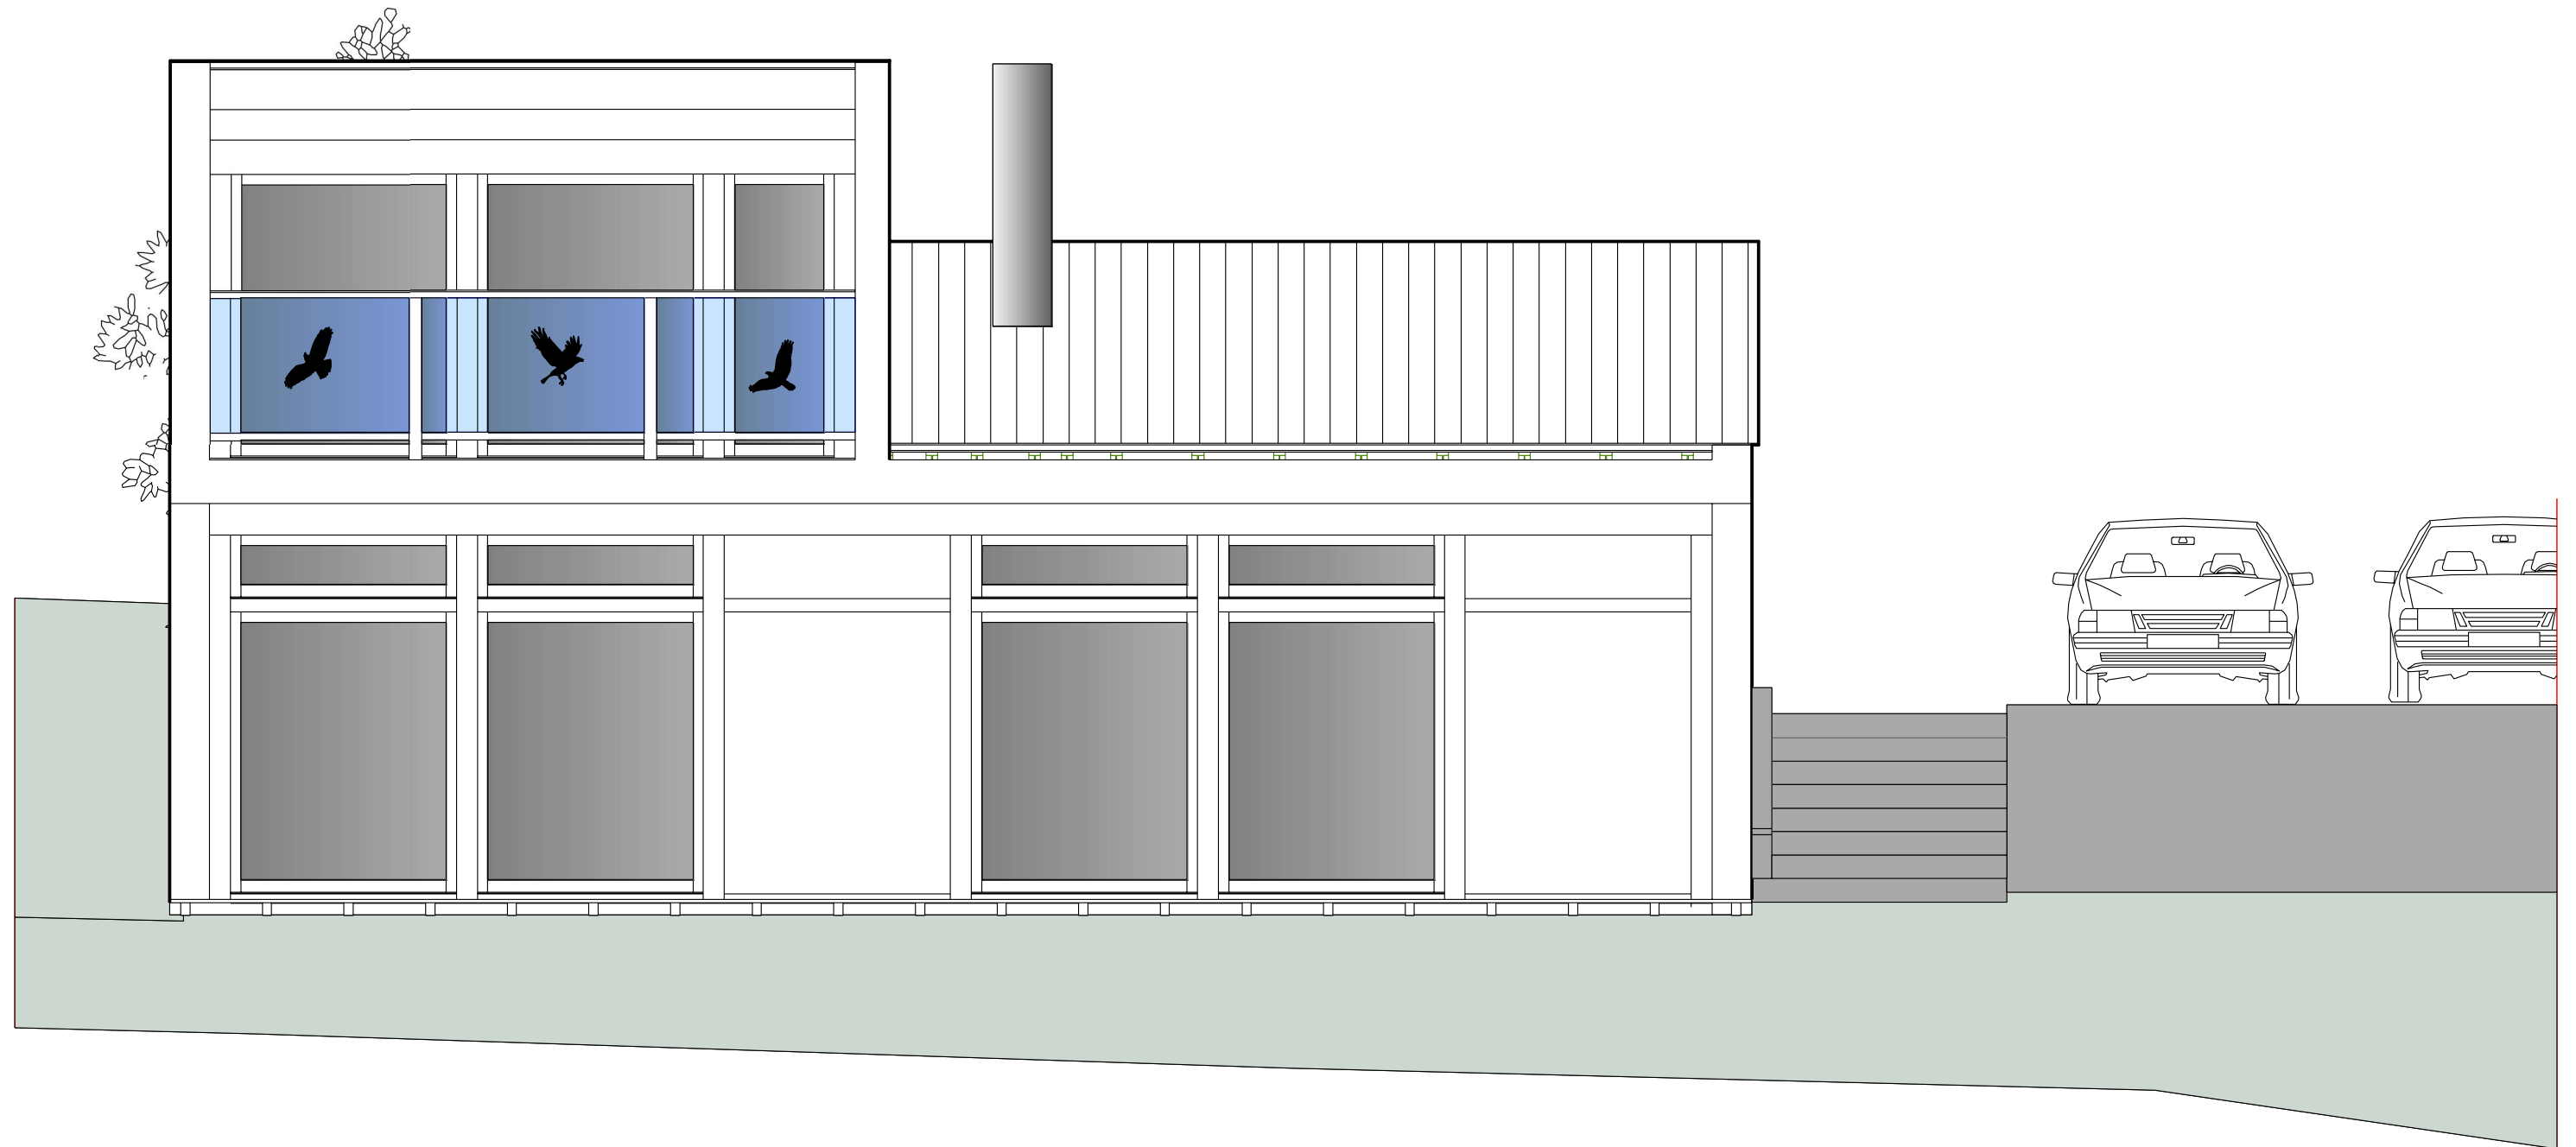


NÁZEV:
RODINNÝ DŮM PIR

STATUS:
ARCHITEKTONICKÁ STUDIE 02/2013

MĚŘÍTKO:
1:50

VÝKRES:
POHLED SEVEROZÁPADNÍ

VÝKRES č.:
4

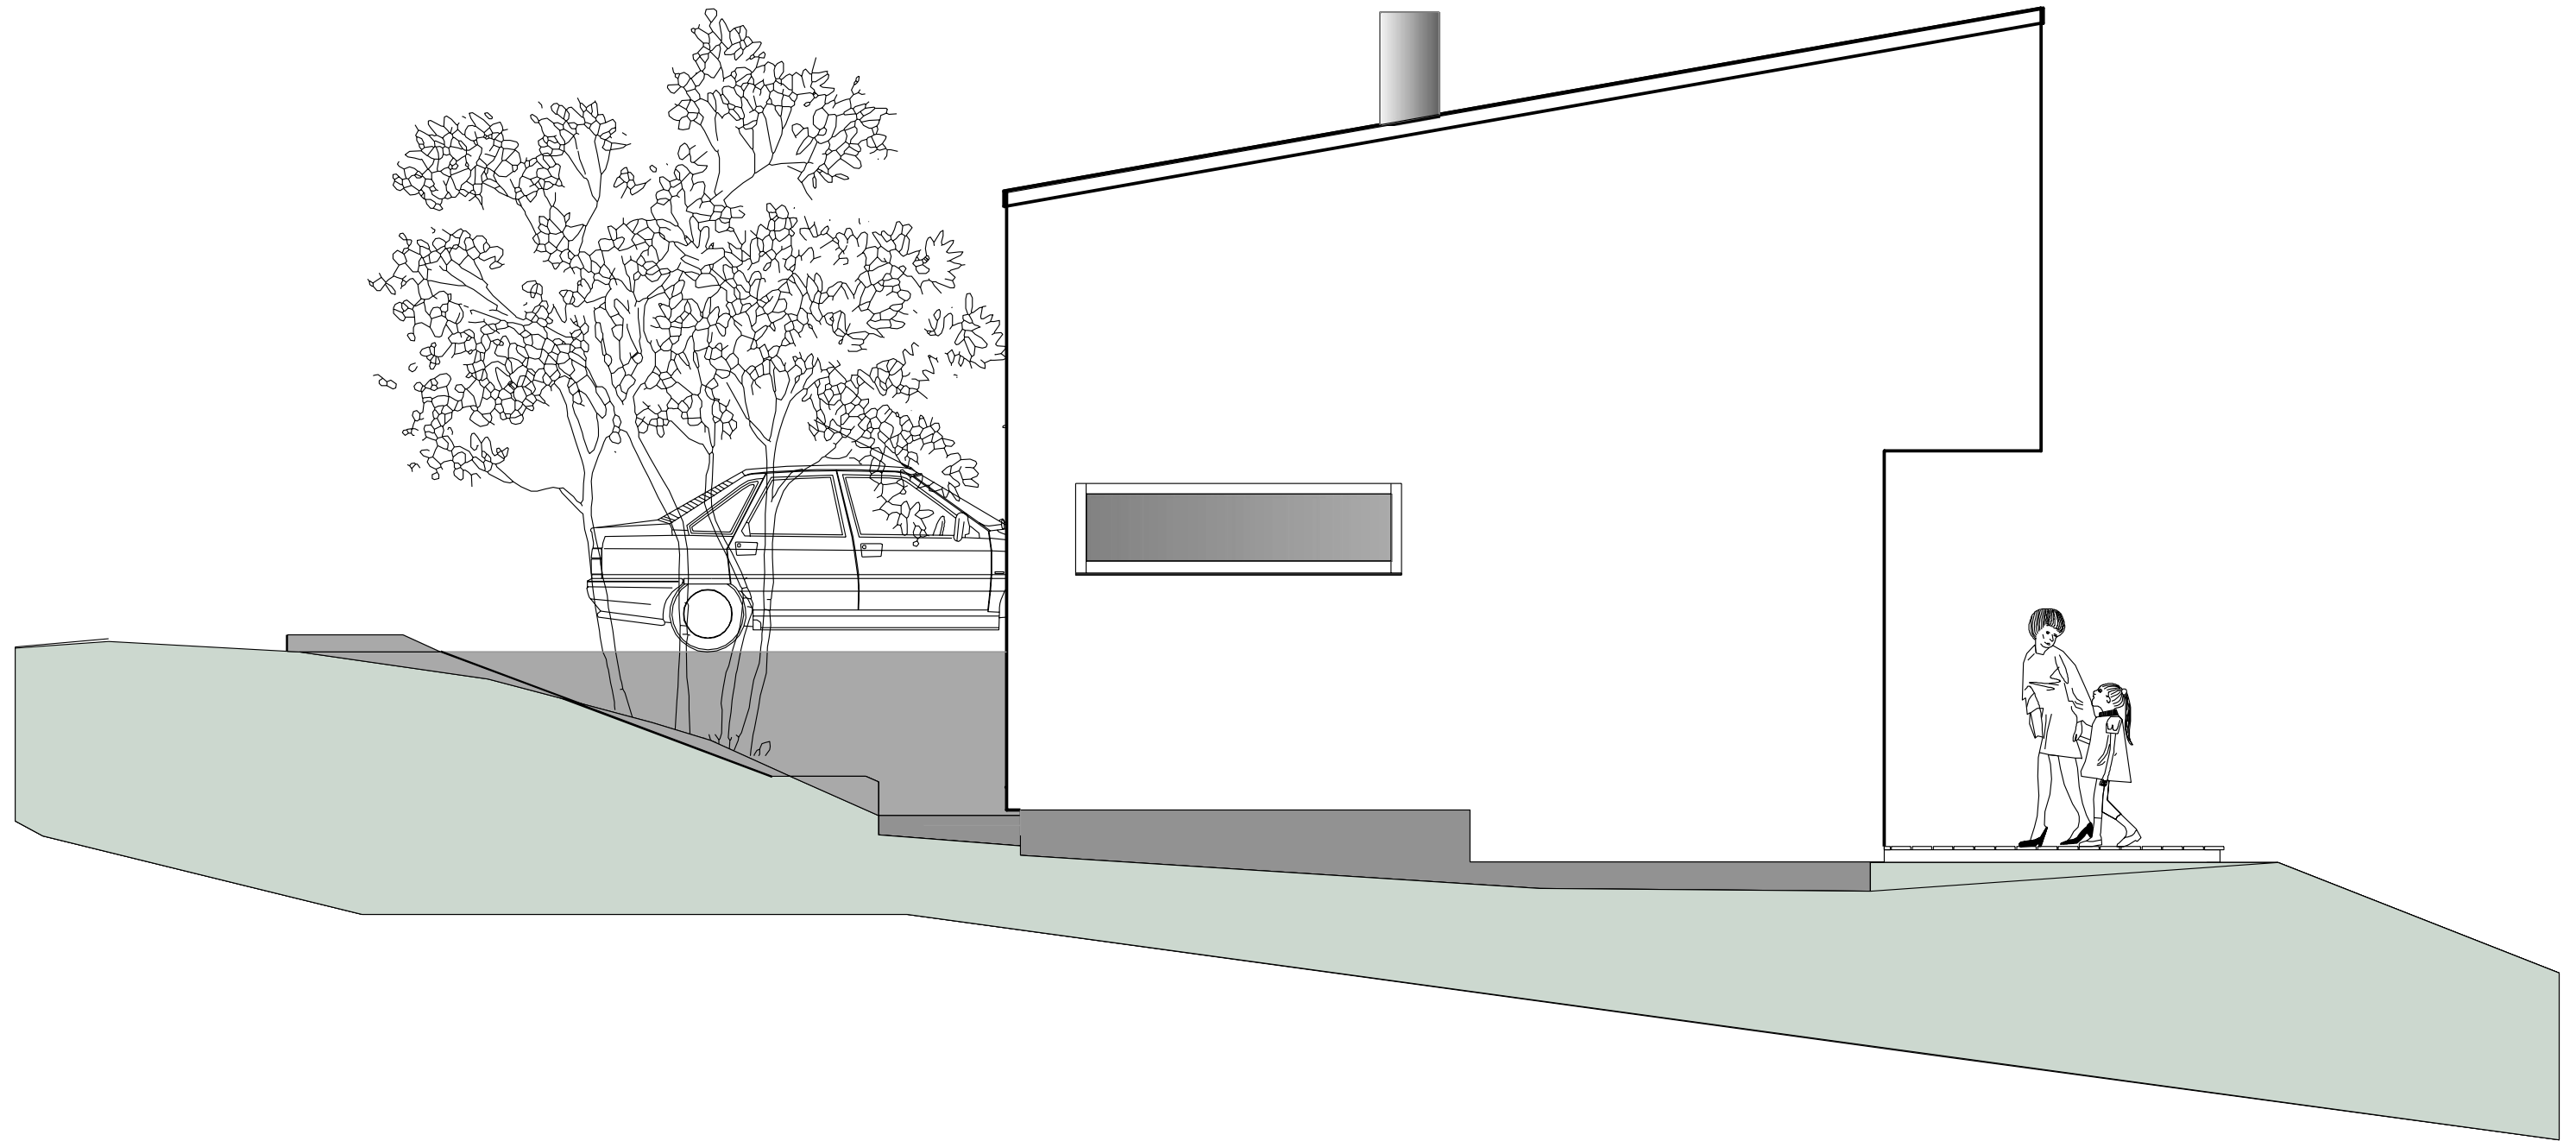


NÁZEV:
RODINNÝ DŮM PIR

STATUS:
ARCHITEKTONICKÁ STUDIE 02/2013

MĚŘÍTKO:
1:50

VÝKRES:
POHLED SEVEROVÝCHODNÍ

VÝKRES č.:
5

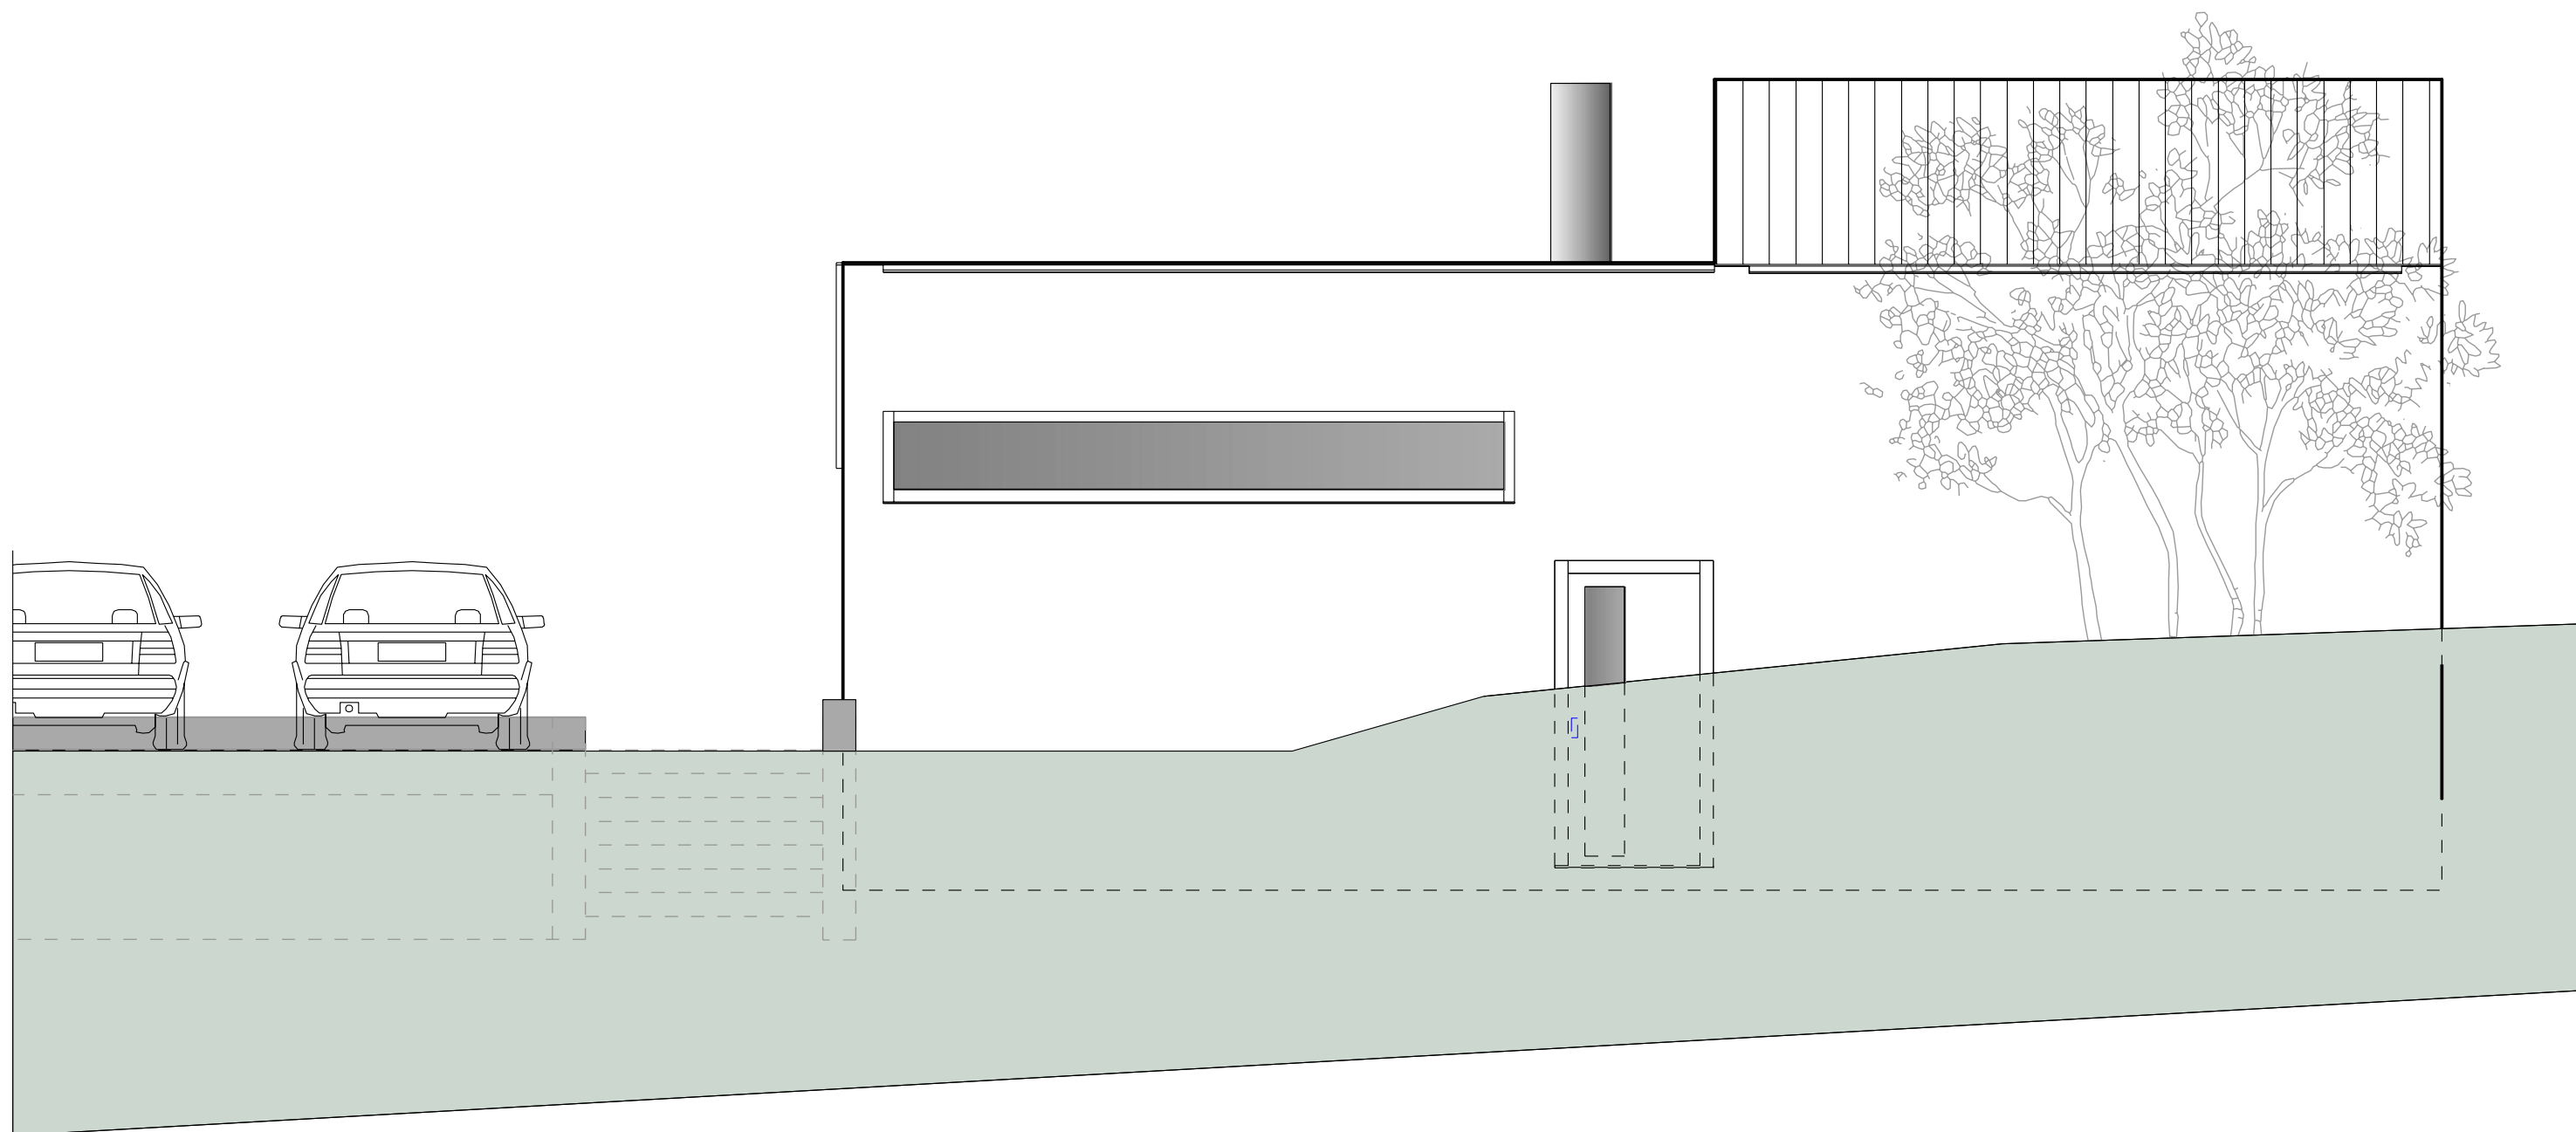

NÁZEV:
RODINNÝ DŮM PIR

STATUS:
ARCHITEKTONICKÁ STUDIE 02/2013

MĚŘÍTKO:
1:50

VÝKRES:
POHLED JIHOVÝCHODNÍ

VÝKRES č.:
6