


SKLADBA PODLAHY 1. NP:

| MATERIÁL | TLOUŠŤKA [mm] |
|--------------------------------------|---------------|
| A Podlahovina | 10 |
| B Podlahový dílec Fermacell 25 mm | 25 |
| C Podlahový polystyren EPS 200 30 mm | 30 |
| D Podlahový polystyren EPS 200 60 mm | 60 |
| E Podlahový polystyren EPS 200 60 mm | 60 |
| F Vyrovnávací podsyp Fermacell 20 mm | 20 |
| G PE folie | |
| H Základová deska | |

~205

| | | | | |
|-----------------------|-----------------------------------|---------------------|---------------------|---|
| STAVEBNÍ ZÁMĚR: | | RD PIRLIOMOV | | www.tesar4u.cz www.vesperframes.cz www.wwing.cz |
| AUTORIZOVANÝ INŽENÝR: | Ing. MICHAL ŠOPÍK | DATUM: | 17.07.14 | Julia Fučíka 97/101 CZ-795 01 Rymařov tel.: 595 172 552 |
| ODP. PROJEKTANT: | Ing. MICHAL ŠOPÍK | MĚŘÍTKO: | 1:5 | |
| VYPRACOVAL: | Jaroslav Lošťák | FORMÁT: | A3 | |
| INVESTOR: | Petr Pirlimov | | | |
| STAVENÍŠTĚ: | Šternberk 763527, č. parc. 5082/4 | ČÍSLO ZAKÁZKY | 130409 | STUPEŇ |
| NÁZEV VÝKRESU: | SKLADBA PODLAHY 1.NP | | | VMS |
| | | info@tesar4u.cz | info@vesperhomes.cz | projekce@wwing.cz |
| | | | | ČÍSLO VÝKRESU SK 01 |

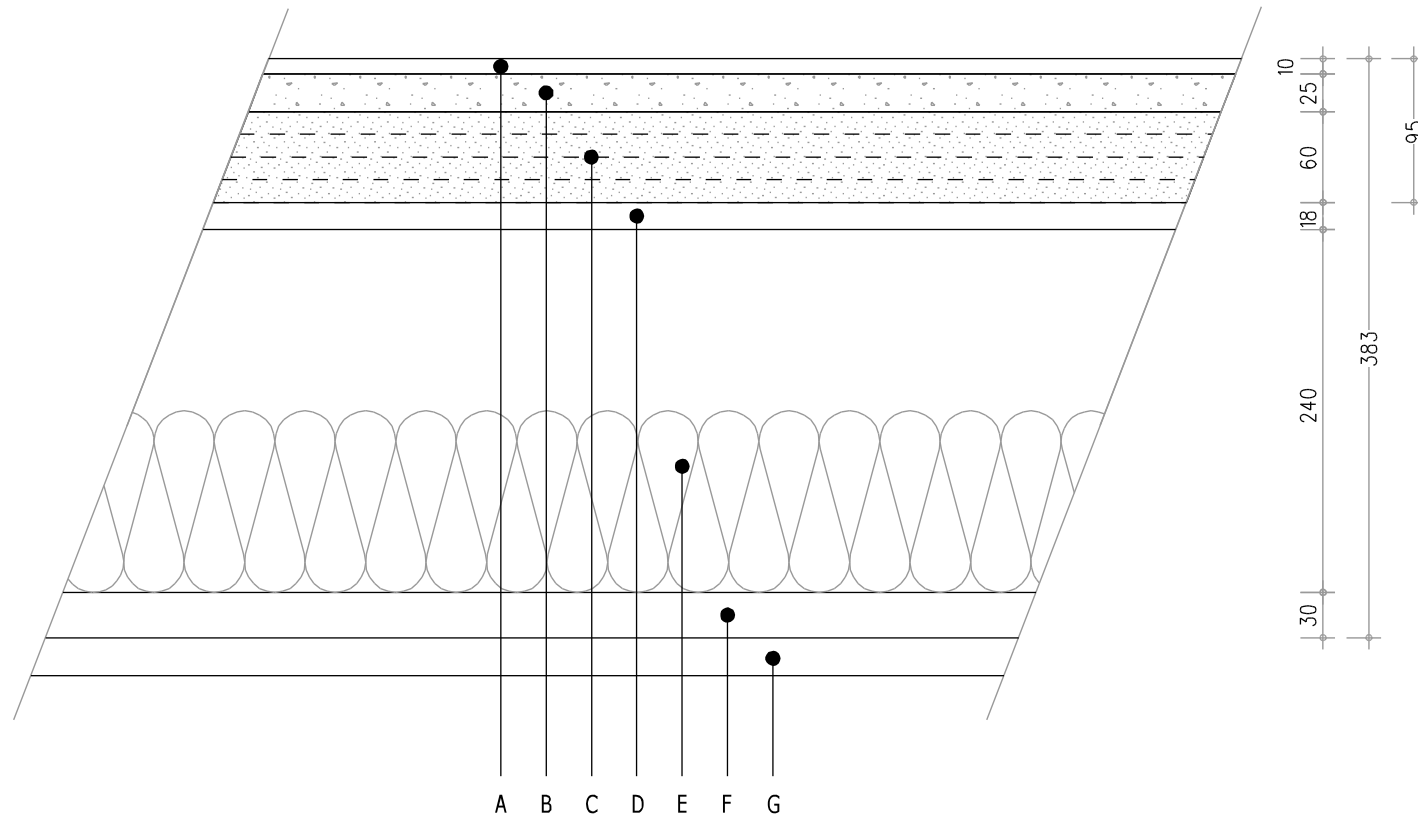


SKLADBA PODLAHY 2. NP:

| MATERIÁL | TLOUŠŤKA [mm] | |
|--|---------------|-----|
| A Podlahovina | 10 | 95 |
| B Podlahový dílec Fermacell 25 mm | 25 | |
| C Hobra 4 x 15 mm | 60 | |
| D Deska OSB 18 mm | 18 | ~95 |
| E Stropní nosník 240 mm s izolací 120 mm | 240 | |
| F Rošt z latí | 30 | |
| G 2 x sádkarton | 25 | |

~95


| | | | | | | | |
|-----------------------|-----------------------------------|---------------------|-----------------|---|-------------------|---------------|-------|
| STAVEBNÍ ZÁMÉR: | | RD PIRLIOMOV | | www.tesar4u.cz www.vesperframes.cz www.wwing.cz | | | |
| AUTORIZOVANÝ INŽENÝR: | Ing. MICHAL ŠOPÍK | DATUM: | 17.07.14 | Julia Fučíka 97/101 CZ-795 01 Rymařov tel.: 595 172 552 | | | |
| ODP. PROJEKTANT: | Ing. MICHAL ŠOPÍK | MĚŘÍTKO: | 1:5 | | | | |
| VYPRACOVAL: | Jaroslav Lošťák | FORMÁT: | A3 | | | | |
| INVESTOR: | Petr Pirlimov | | | | | | |
| STAVENÍŠTĚ: | Šternberk 763527, č. parc. 5082/4 | ČÍSLO ZAKÁZKY | 130409 | STUPEŇ | VMS | ČÍSLO VÝKRESU | SK 02 |
| NÁZEV VÝKRESU: | SKLADBA PODLAHY 2.NP | | info@tesar4u.cz | info@vesperhomes.cz | projekce@wwing.cz | | |

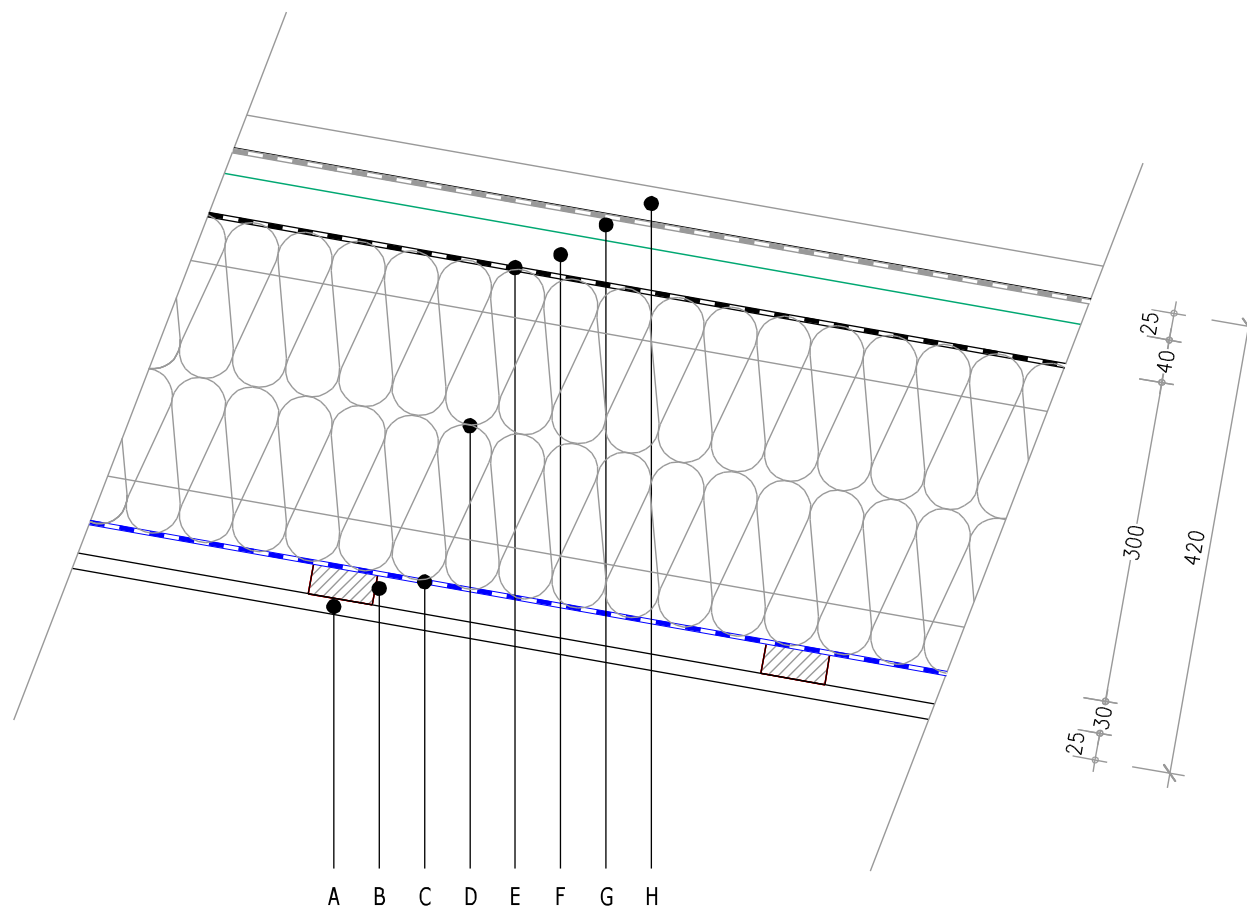

SKLADBA STŘEŠNÍ ROVINY:

| MATERIÁL | TLOUŠŤKA [mm] |
|--|---------------|
| A 1 x sádrokarton RED | 15 |
| B Laťování 60/30 | 30 |
| C Parozábrana | |
| D Nosník Steico Joist s minerální izolací | 300 |
| E Folie Delta-Vent - prolepená | |
| F Kontralatě 60/40 | 40 |
| G Prkna 25 x 100, á - 250 mm | 25 |
| H Střešní krytina - Ruukki Classic economy | |
| | ~420 |

| | | | | | |
|-----------------------|-----------------------------------|---------------------|---------------------|---|--------------|
| STAVEBNÍ ZÁMÉR: | | RD PIRLIOMOV | | www.tesar4u.cz www.vesperframes.cz www.wwing.cz | |
| AUTORIZOVANÝ INŽENÝR: | Ing. MICHAL ŠOPÍK | DATUM: | 17.07.14 | Julia Fučíka 97/101 CZ-795 01 Rymařov tel.: 595 172 552 | |
| ODP. PROJEKTANT: | Ing. MICHAL ŠOPÍK | MĚŘÍTKO: | 1:7 | | |
| VYPRACOVAL: | Jaroslav Lošťák | FORMÁT: | A3 | | |
| INVESTOR: | Petr Pirlimov | | | | |
| STAVENÍŠTĚ: | Šternberk 763527, č. parc. 5082/4 | ČÍSLO ZAKÁZKY | 130409 | STUPEŇ | VMS |
| NÁZEV VÝKRESU: | SKLADBA STŘEŠNÍ ROVINY | | | ČÍSLO VÝKRESU | SK 03 |
| | | info@tesar4u.cz | info@vesperhomes.cz | projekce@wwing.cz | |

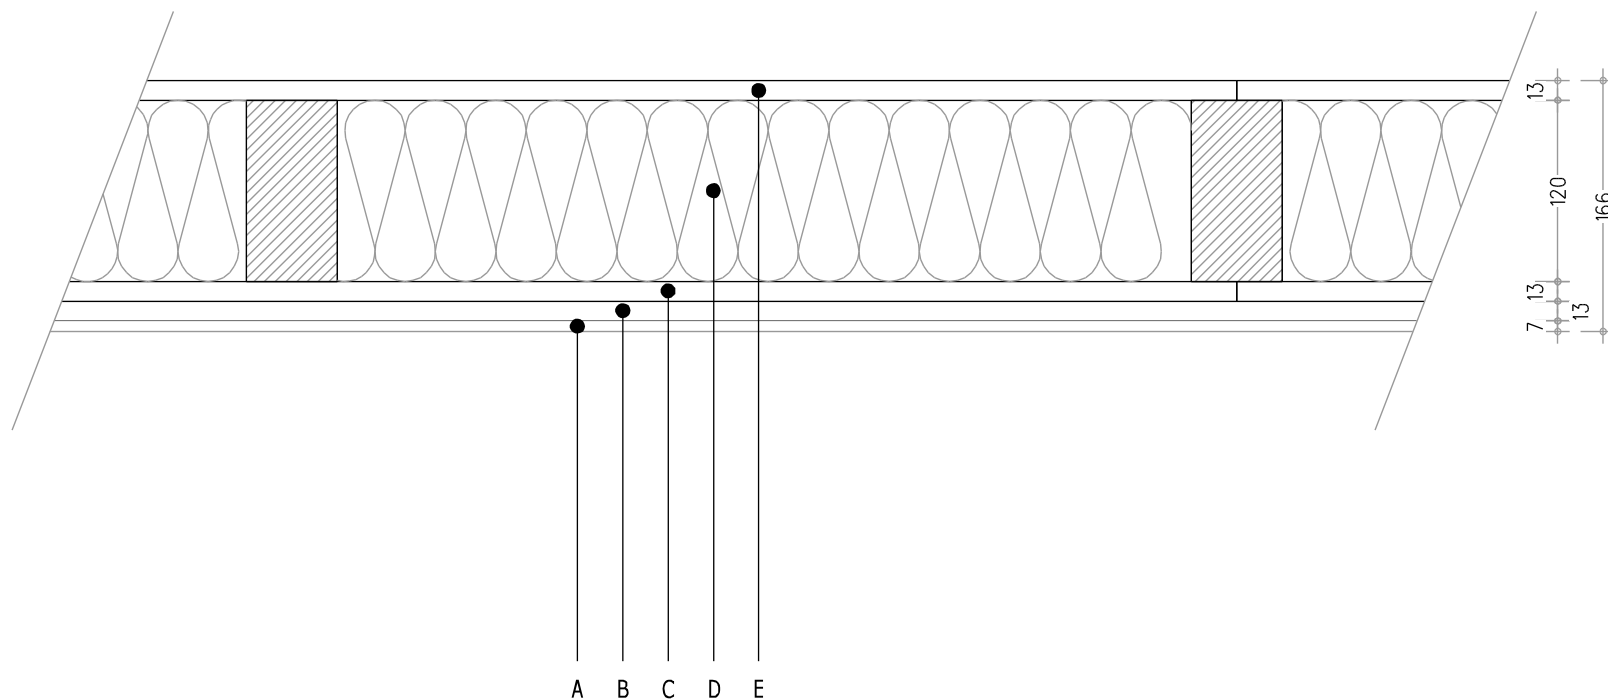

SKLADBA PODLAHY 2. NP:

| MATERIÁL | TLOUŠŤKA [mm] |
|---|---------------|
| A Fasádní omítka (armování, omítka, povrchová úprava) STO | ~7 |
| B H2O DESKA Fermacell 12,5 mm | 12,5 |
| C Fermacell 12,5 mm | 25 |
| D Dřevěný rám stěny 120 mm s izolací 120 mm | 120 |
| E Fermacell 12,5 mm | 12,5 |
| | ~164,5 |

| | | | | |
|-----------------------|-----------------------------------|---------------------|---------------------|---|
| STAVEBNÍ ZÁMĚR: | | RD PIRLIOMOV | | www.tesar4u.cz www.vesperframes.cz www.wwing.cz |
| AUTORIZOVANÝ INŽENÝR: | Ing. MICHAL ŠOPÍK | DATUM: | 17.07.14 | Julia Fučíka 97/101 CZ-795 01 Rymařov tel.: 595 172 552 |
| ODP. PROJEKTANT: | Ing. MICHAL ŠOPÍK | MĚŘÍTKO: | 1:5 | |
| VYPRACOVAL: | Jaroslav Lošťák | FORMÁT: | A3 | |
| INVESTOR: | Petr Pirliomov | | | |
| STAVENÍŠTĚ: | Šternberk 763527, č. parc. 5082/4 | ČÍSLO ZAKÁZKY | 130409 | STUPEŇ |
| NÁZEV VÝKRESU: | SKLADBA OBVODOVÉ STĚNY U TERASY | | | VMS |
| | | | | ČÍSLO VÝKRESU |
| | | | | SK 04 |
| | | info@tesar4u.cz | info@vesperhomes.cz | projekce@wwing.cz |