

 POHLED JIŽNÍ
 ARCHITETONICKÝ

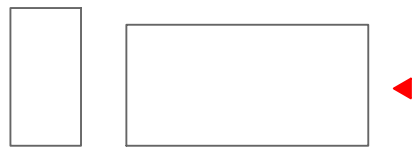




+6.400

+2.700

±0.000


-0.200

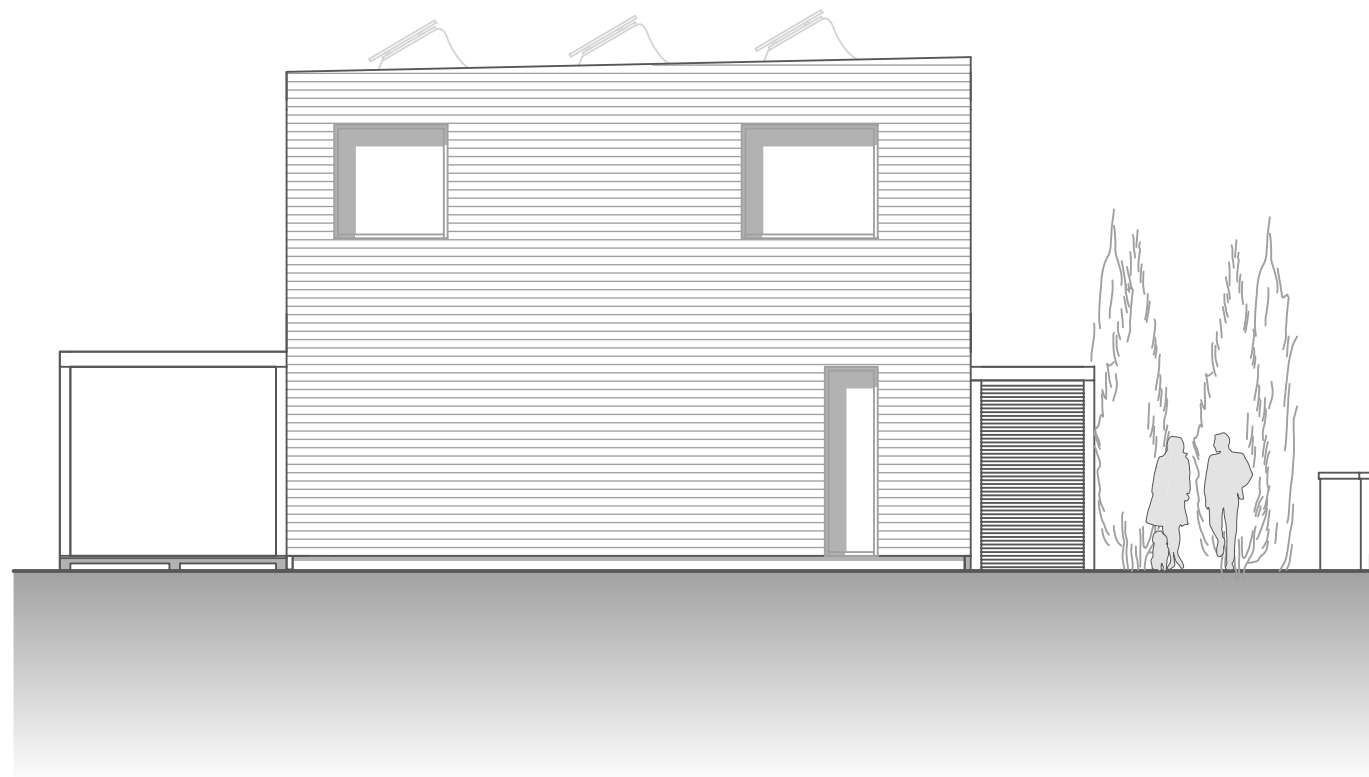

POHLED VÝCHODNÍ
ARCHITETONICKÝ




6

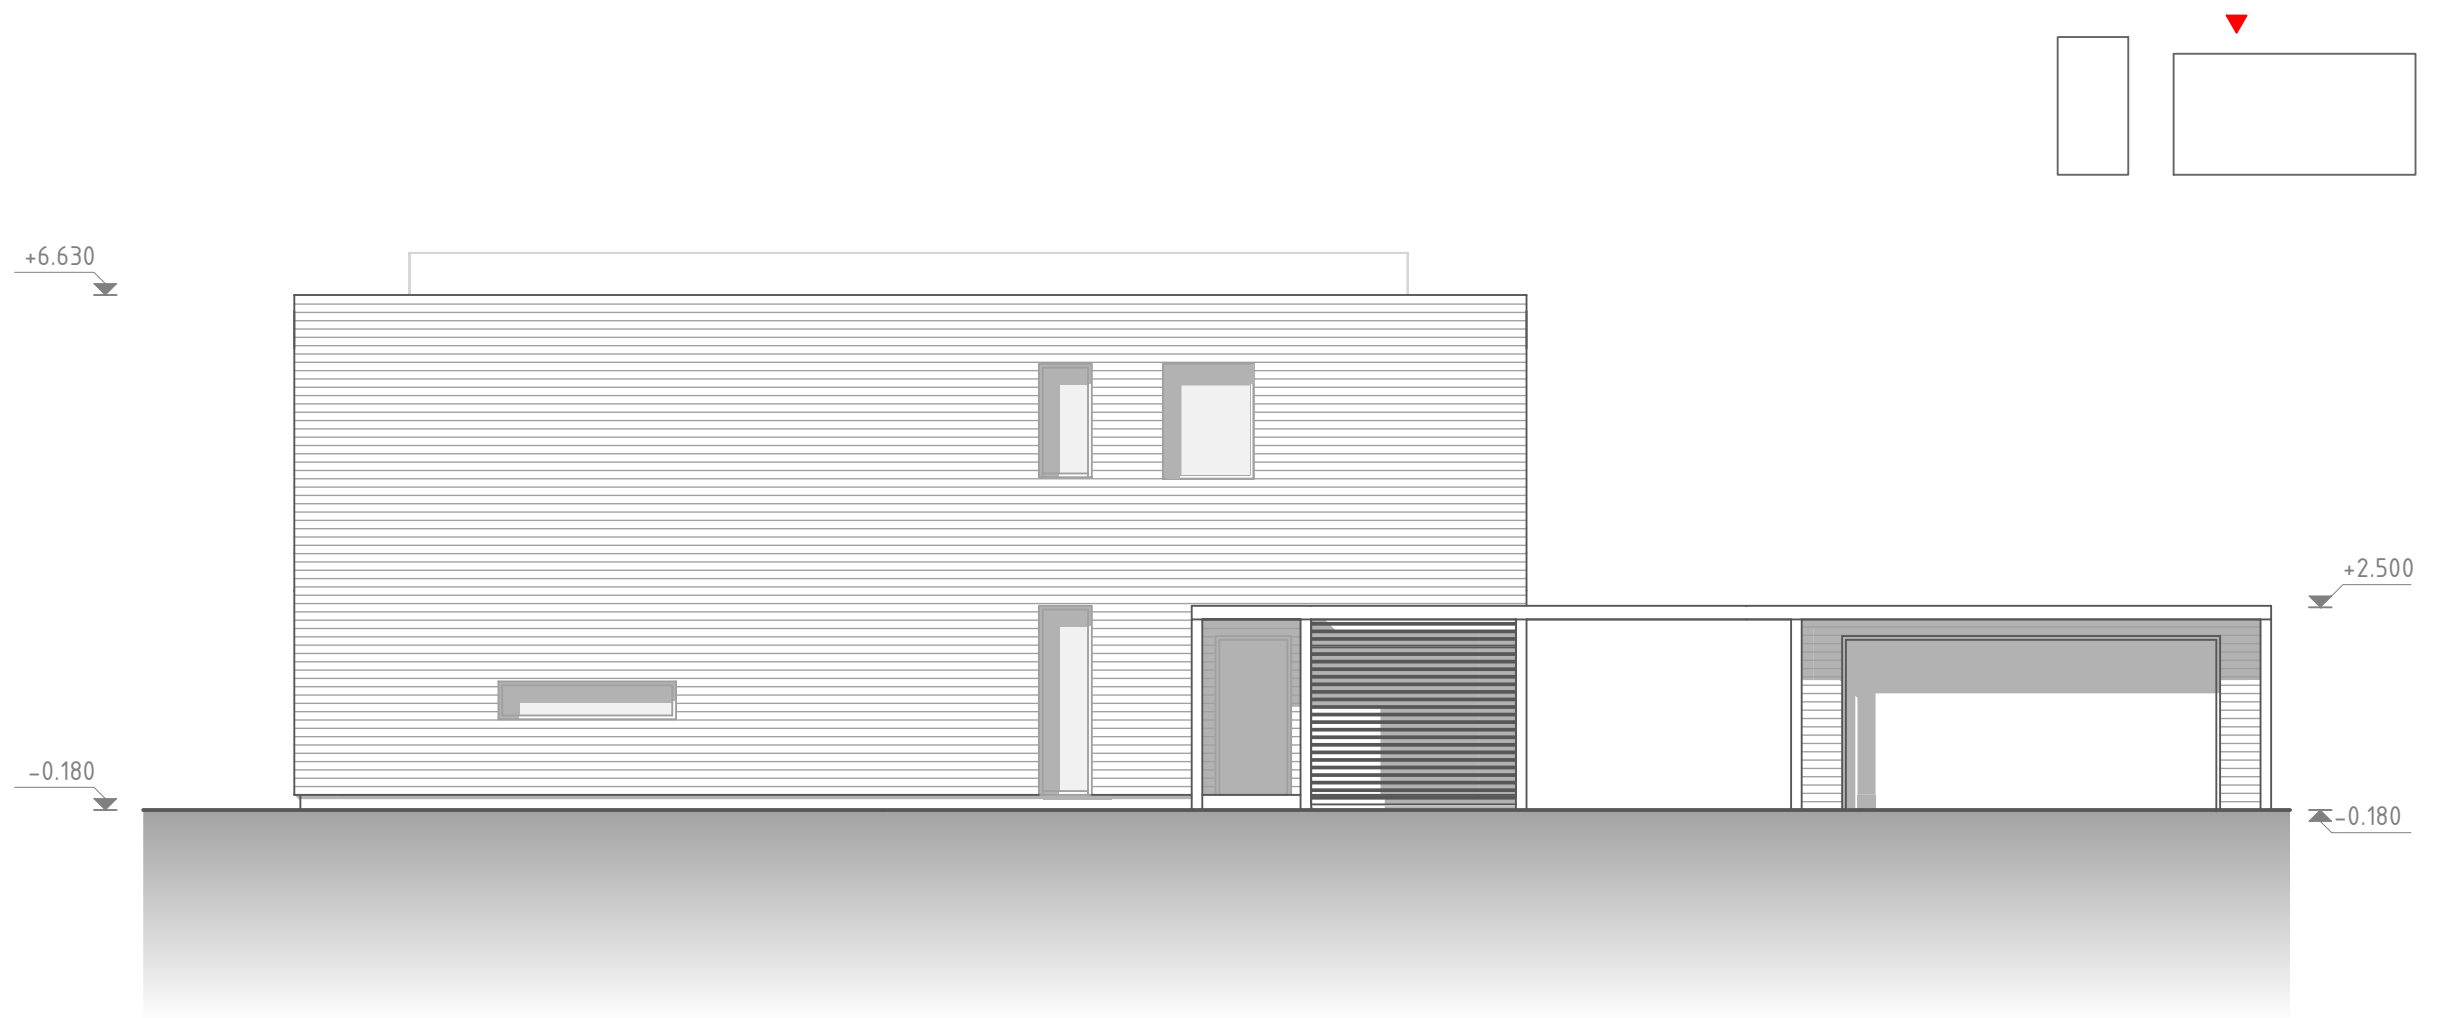

POHLED SEVERNÍ
ARCHITETONICKÝ





7

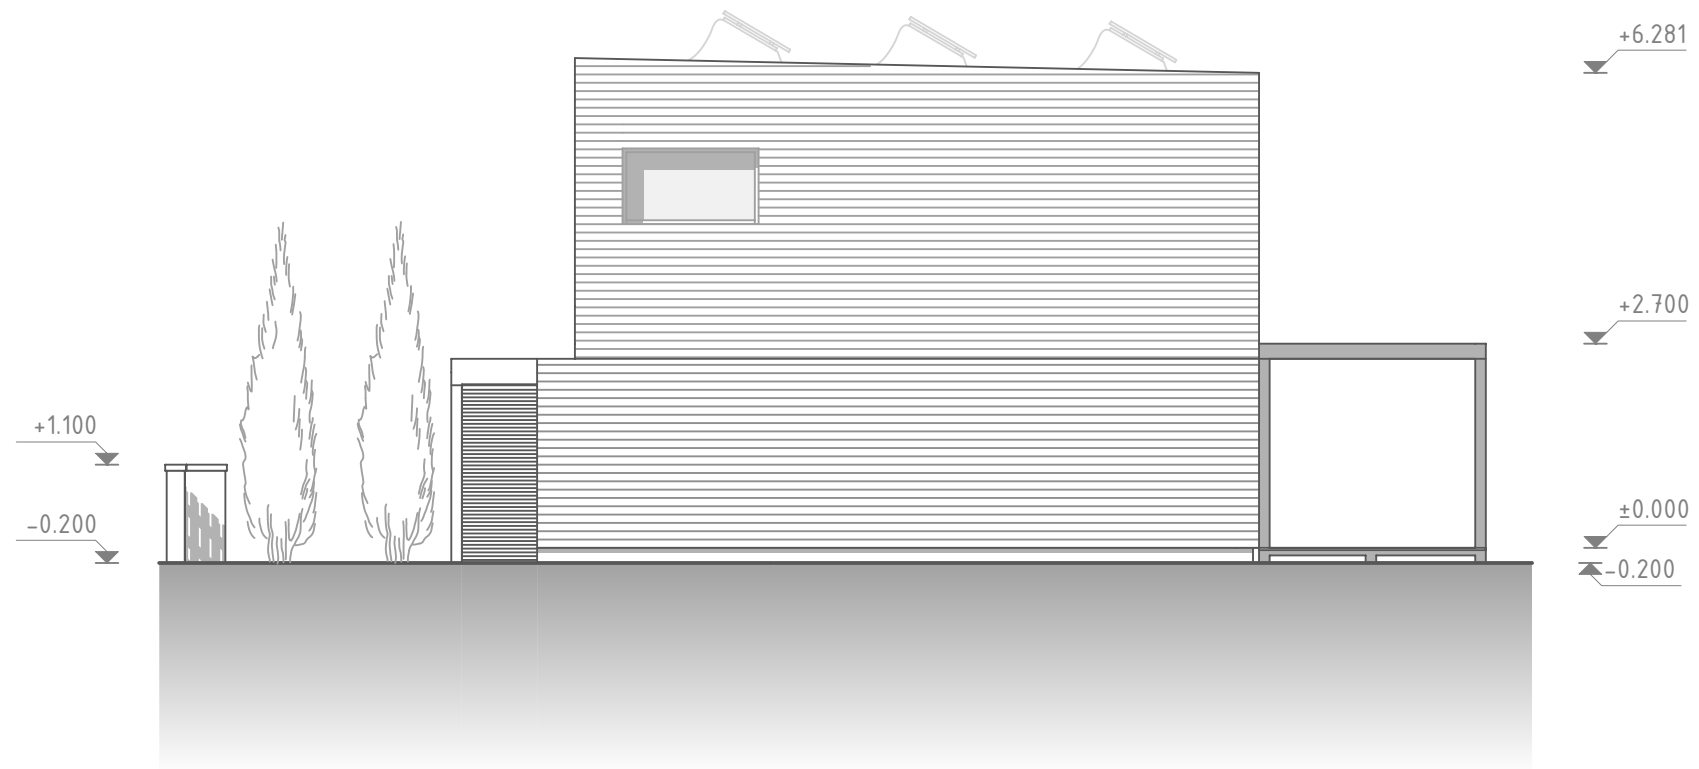

POHLED ZÁPADNÍ
ARCHITETONICKÝ



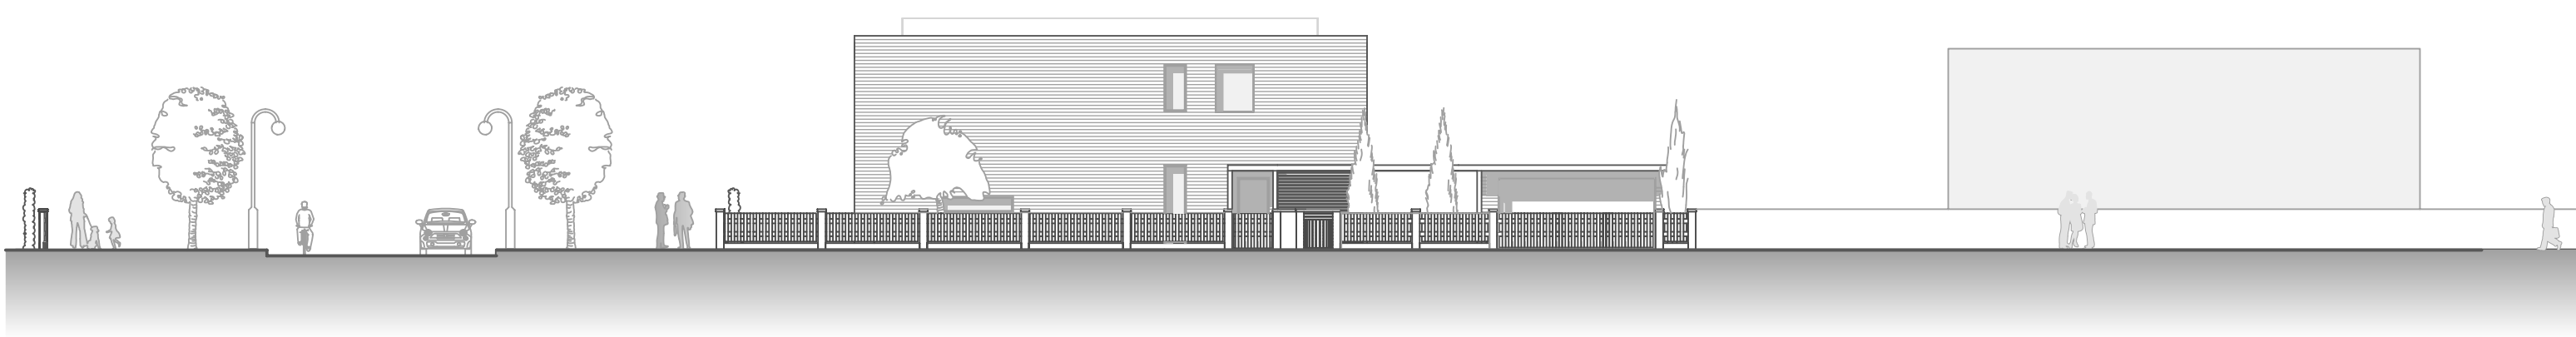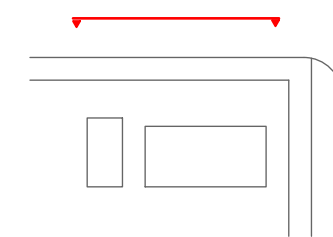

ŠIRŠÍ POHLED
ARCHITEKTONICKÝ



9