


PŮDORYS PODKROVÍ

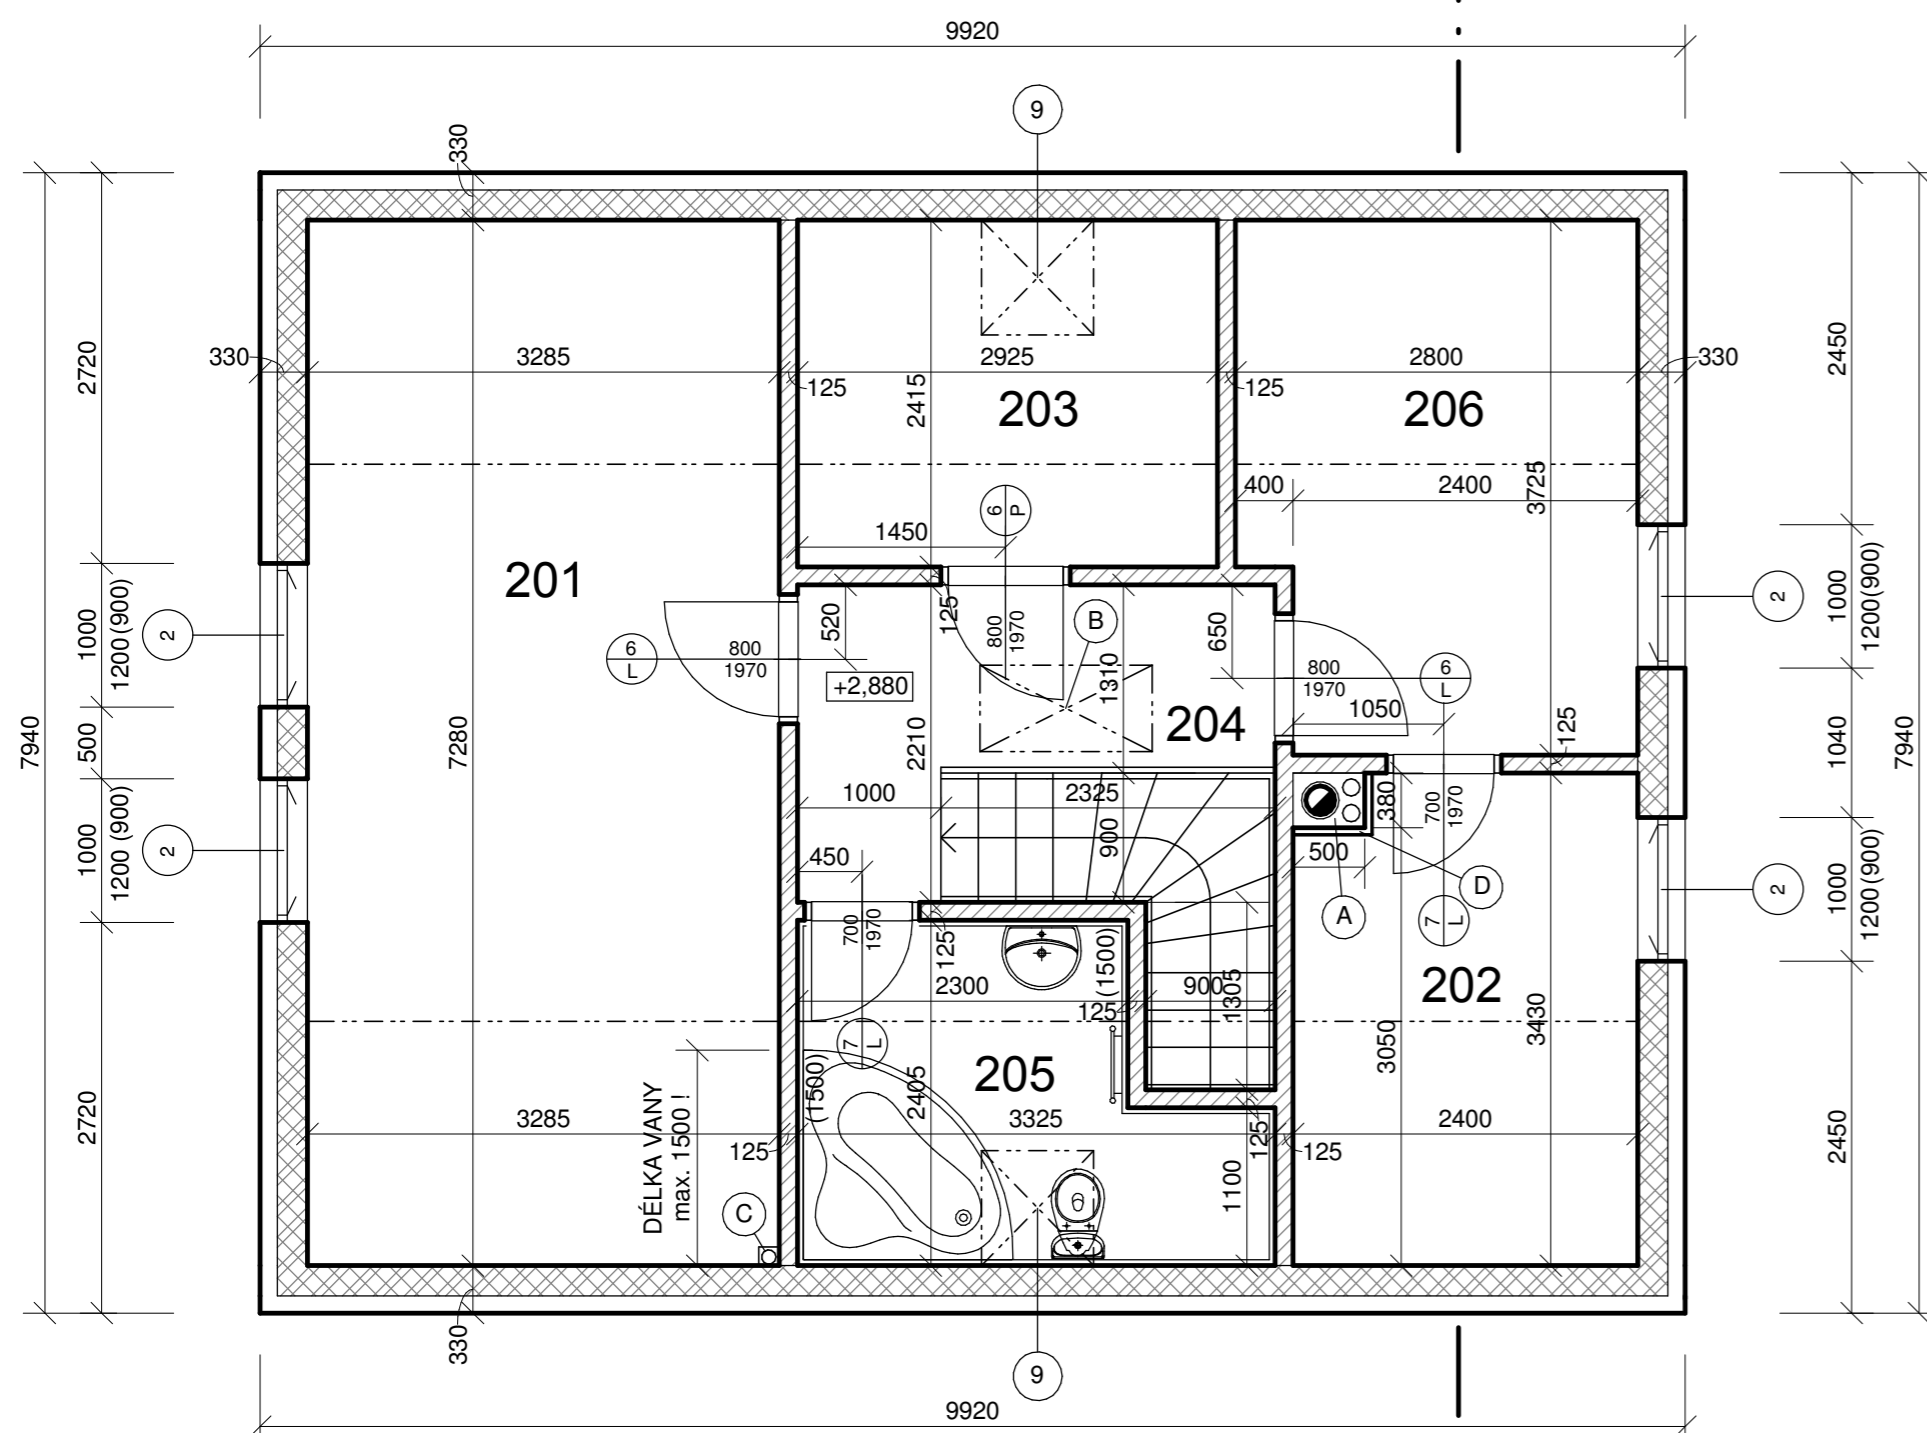

LEGENDA:

- (A) KOMÍNOVÉ TĚLESO SEŠTAVENÉ ZE SYSTÉMU KOMÍNY CZ, JEDNOPRŮDUCHOVÝ KOMÍN S VÍCEÚČELOVÝMI PRŮDUCHY, VNITŘNÍ PRŮMĚR VLOŽKY 200mm.
- (B) STROPNÍ SKLÁDACÍ SCHODY FAKRO LWF 600/1200 mm, PROTIPOŽÁRNÍ, U=0,9 W/(m².K).
- (C) SOUPAČKA KANALIZACE - BUDE ZAKRYTA KASTLÍKEM Z DESEK RIGISTABIL TL.12,5mm.
- (D) SDK PŘEDSTĚNA, DESKY RIGISTABIL TL.12,5mm NA SYSTÉMOVÉM KOVOVÉM ROŠTU.

POZNÁMKA:

- OTVORY PRO DVEŘE V PŘÍČKÁCH MUSÍ BÝT NA ŠÍŘKU O 100mm ŠIRŠÍ A NA VÝŠKU O 50mm VYŠŠÍ NEŽ JE ROZMĚR DVEŘÍ, T.J. PRO DVEŘE 800/1970 MUSÍ BÝT OTVOR VE STĚNĚ 900/2020mm.
- POKUD DOJDE PŘI STAVBĚ K NEJASNOSTEM, ČI NEPŘEDVÍDANÝM OKOLNOSTEM, JE NUTNÉ PŘIZVAT PROJEKTANTA KE KONZULTACI, RESP. K UPŘESNĚNÍ POSTUPU PRÁČÍ.

TABULKA MÍSTNOSTÍ PODKROVÍ

Č. MÍSTN.	NÁZEV MÍSTNOSTI	PLOCHA	PODLAHA	Č. PODL.	POZNÁMKA
201	POKOJ	23.91 m ²	DŘEVĚNÁ - MASIV	P3	-
202	ŠATNA	8.04 m ²	KOBEREC	P4	-
203	PRACOVNA	7.06 m ²	DŘEVĚNÁ - MASIV	P3	-
204	CHODBA	8.52 m ²	DŘEVĚNÁ - MASIV	P3	-
205	KOUPELNA + WC	6.66 m ²	DŘEVĚNÁ - MASIV	P3	KERAM. OBKLAD
206	LOŽNICE	9.91 m ²	KOBEREC	P4	-

LEGENDA MATERIÁLŮ:

- OBVODOVÁ STĚNA SENDVIČOVÉ KONSTRUKCE SYSTÉM FIRMY QUICKHAUS - QUICK MEDIUM, TL.330 mm
SKLADBA:
 - SÁDROKARTONOVÁ KONSTRUKČNÍ DESKA RIGISTABIL TL. 12,5 mm
 - INSTALAČNÍ PŘEDSTĚNA, ROŠT Z DŘEVĚNÝCH LATÍ 60/40, TL. 40 mm
 - PAROTĚSNÁ FÓLIE ISOCELL AIRSTOP VAP TL. 0,2 mm
 - RÁMOVÁ KCE 140/60 mm Z MASIVNÍHO DŘEVA S10
 - TEPELNÁ IZOLACE Z MINERÁL. VLNY VLOŽENÁ MEZI KCI Z DŘEVĚNÝCH HRANOLŮ TL. 140 mm
 - SÁDROVLÁKNITÁ DESKA RIGIDUR 12,5 mm
 - FASÁDNÍ POLYSTYREN EPS 70F TL. 120 mm
 - SYSTÉMOVÉ LEPIDLO S VÝZTUŽNOU SÍTKOU 4mm
 - PENETRAČNÍ NÁTĚR
 - FASÁDNÍ TENKOVTRSTVÁ OMÍTKA TL. 1,5 mm
- VNITŘNÍ NOSNÁ NEBO INSTALAČNÍ STĚNA SENDVIČOVÉ KONSTRUKCE, TL.165 mm SYSTÉM FIRMY QUICKHAUS. SKLADBA:
 - SÁDROKARTONOVÁ KONSTRUKČNÍ DESKA RIGISTABIL TL. 12,5 mm
 - RÁMOVÁ KCE 140/60 Z MASIVNÍHO DŘEVA S10
 - TEPELNÁ A ZVUKOVÁ IZOLACE Z MINERÁL. VLNY VLOŽ. MEZI KCI Z DŘEVĚNÝCH HRANOLŮ, TL. 100mm
 - SÁDROKARTONOVÁ KONSTRUKČNÍ DESKA RIGISTABIL TL. 12,5 mm
- VNITŘNÍ NENOSNÁ STĚNA SENDVIČOVÉ KONSTRUKCE, TL.125 mm SYSTÉM FIRMY QUICKHAUS. SKLADBA:
 - SÁDROKARTONOVÁ KONSTRUKČNÍ DESKA RIGISTABIL TL. 12,5 mm
 - RÁMOVÁ KCE 100/60 Z MASIVNÍHO DŘEVA S10
 - TEPELNÁ A ZVUKOVÁ IZOLACE Z MINERÁL. VLNY VLOŽ. MEZI KCI Z DŘEVĚNÝCH HRANOLŮ, TL. 100mm
 - SÁDROKARTONOVÁ KONSTRUKČNÍ DESKA RIGISTABIL TL. 12,5 mm

ZMĚNA 17.9.2013

ZODP. PROJEKTANT	VYPRACOVAL	KONTROLOVAL	 ATELIER JH s.r.o. <small>Plasá 622/3, 150 00 Praha 5, Malá Strana Pobočka: Horní Pěna 105, 378 31 Horní Pěna IČ: 28116283 DIČ: CZ28116283</small>	
ING. MARTIN MACEK	ING. MARTIN MACEK	BC. JIŘÍ NOVÁK		
INVESTOR	JUDr. D.THOMASCHKE, BREITE STR.12, PIRNA, SRN		STUPEŇ PD	DOS
MÍSTO STAVBY	TISÁ, parc.č.1541/1		ČÍSLO ZAKÁZKY	4/2013
STAVEBNÍ ÚŘAD	LIBOUCHEC		DATUM	ČERVEN 2013
NÁZEV STAVBY	RODINNÝ DŮM parc.č.1541/1 TISÁ		FORMÁT	3x A4
OBSAH VÝKRESU	PŮDORYS PODKROVÍ		MĚŘÍTKO	ČÍSLO VÝKRESU
			1 : 50	4