



ŘEZ A-A

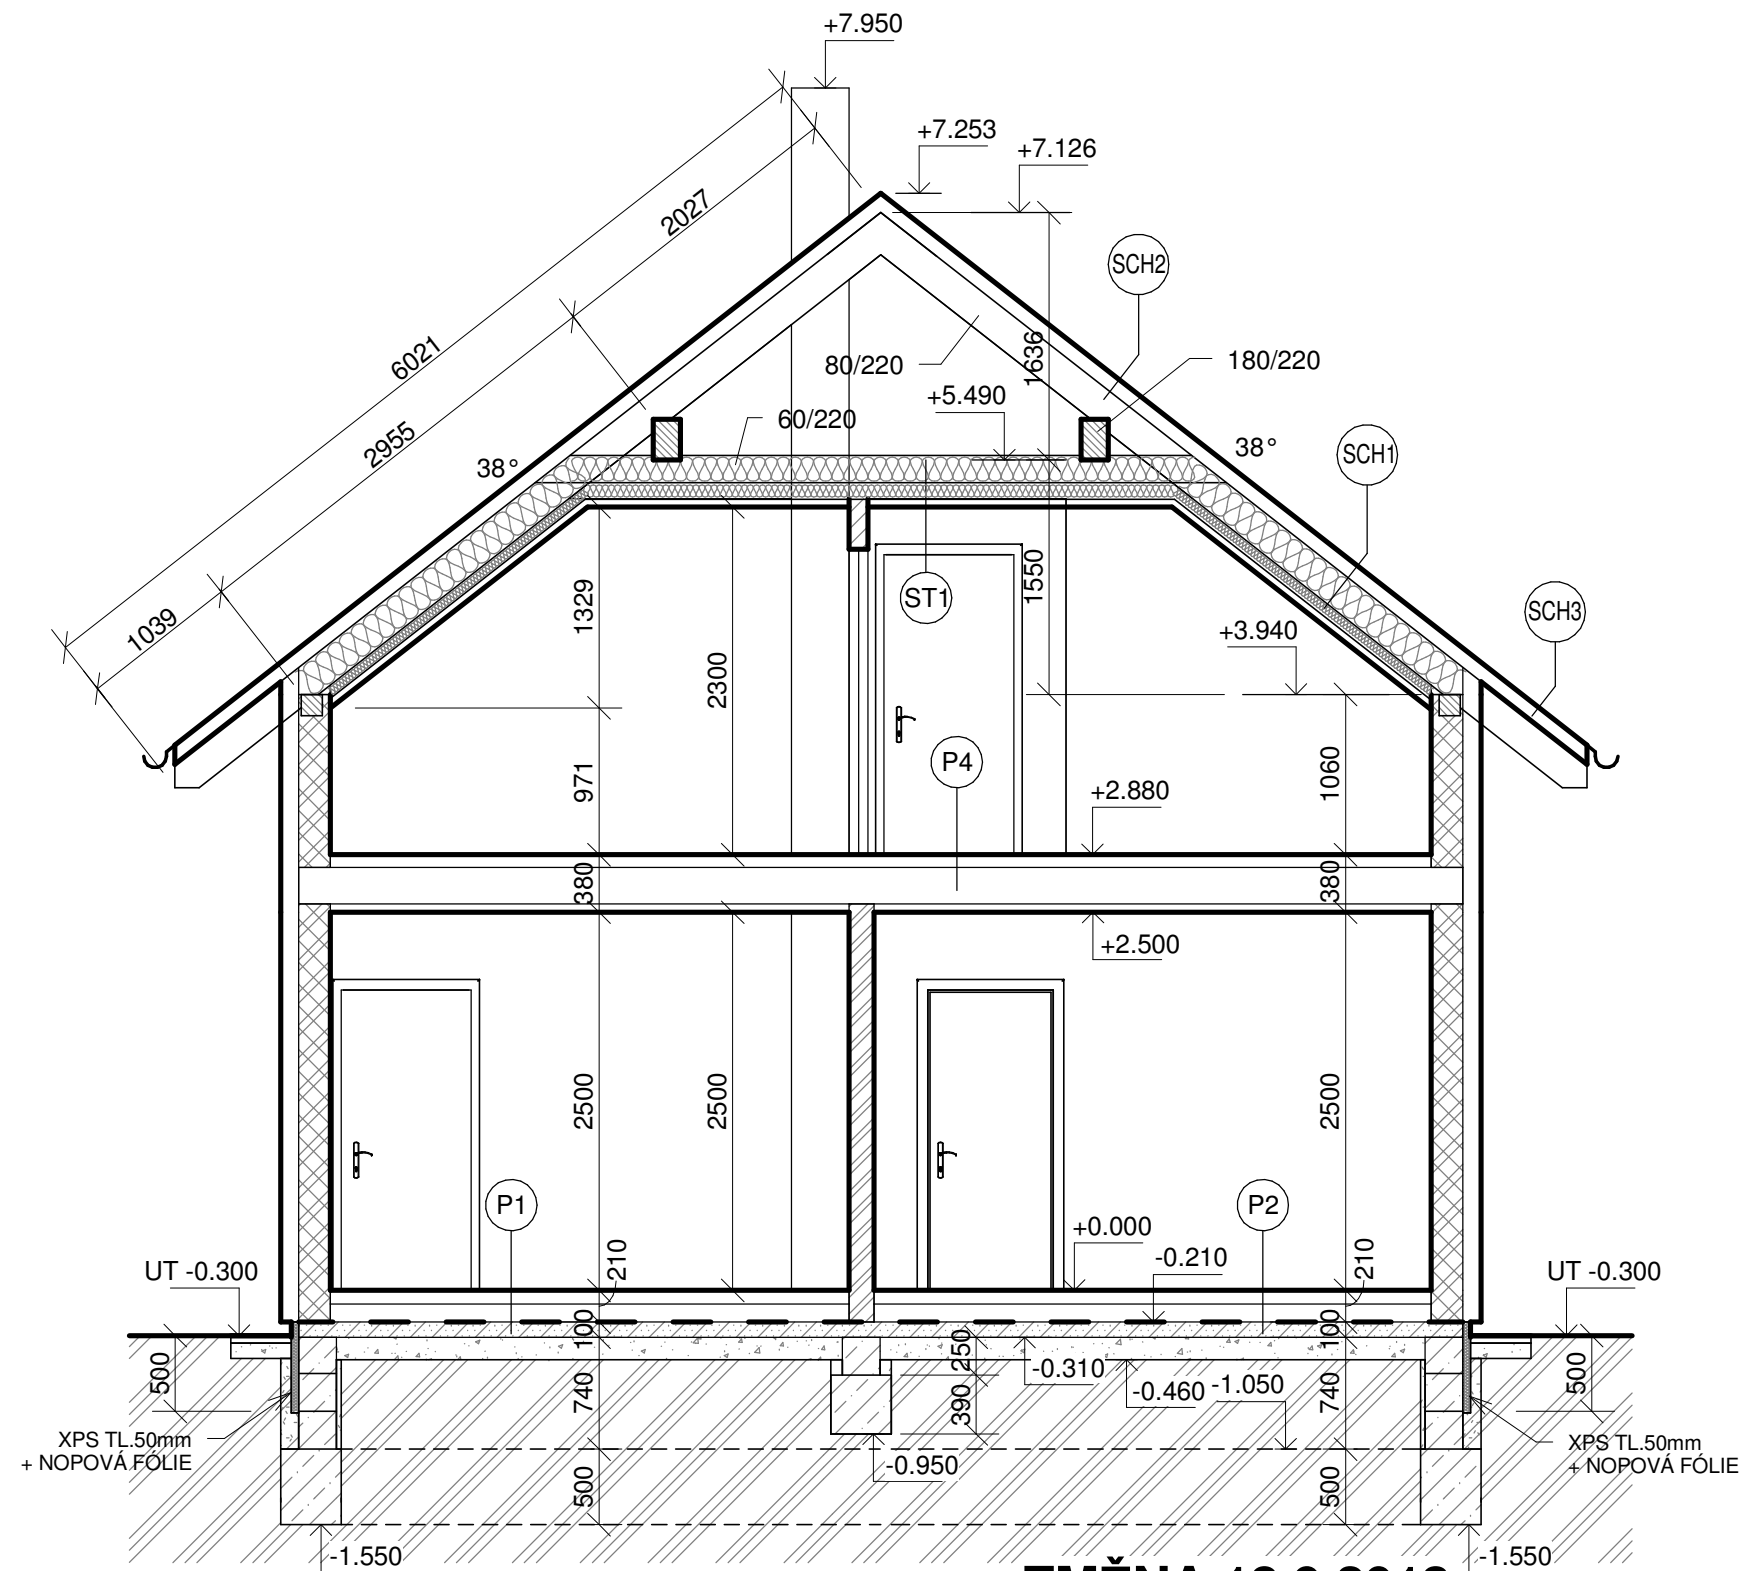

POZNÁMKA KE ZMĚNÁM:

- ZMĚNA SE TÝKÁ HLoubKY ZÁKLADOVÉ SPÁRY OBVODOVÝCH PASŮ.

ZMĚNA 18.9.2013

ZODP. PROJEKTANT	VYPRACOVAL	KONTROLOVAL	 ATELIER JH s.r.o. Plaská 622/3, 150 00 Praha 5, Malá Strana Pobočka: Horní Pěna 105, 378 31 Horní Pěna IČ: 28116283 DIČ: CZ28116283	
ING. MARTIN MACEK	ING. MARTIN MACEK	BC. JIŘÍ NOVÁK		
INVESTOR	JUDr. D. THOMASCHKE, BREITE STR.12, PIRNA, SRN			
MÍSTO STAVBY	TISÁ, parc.č.1541/1		STUPEŇ PD	DOS
STAVEBNÍ ÚŘAD	LIBOUCHEC		ČÍSLO ZAKÁZKY	4/2013
NÁZEV STAVBY			DATUM	ČERVEN 2013
RODINNÝ DŮM parc.č.1541/1 TISÁ			FORMÁT	2x A4
OBSAH VÝKRESU			MĚŘÍTKO	ČÍSLO VÝKRESU
ŘEZ A-A			1 : 50	7