



ŘEZ A-A

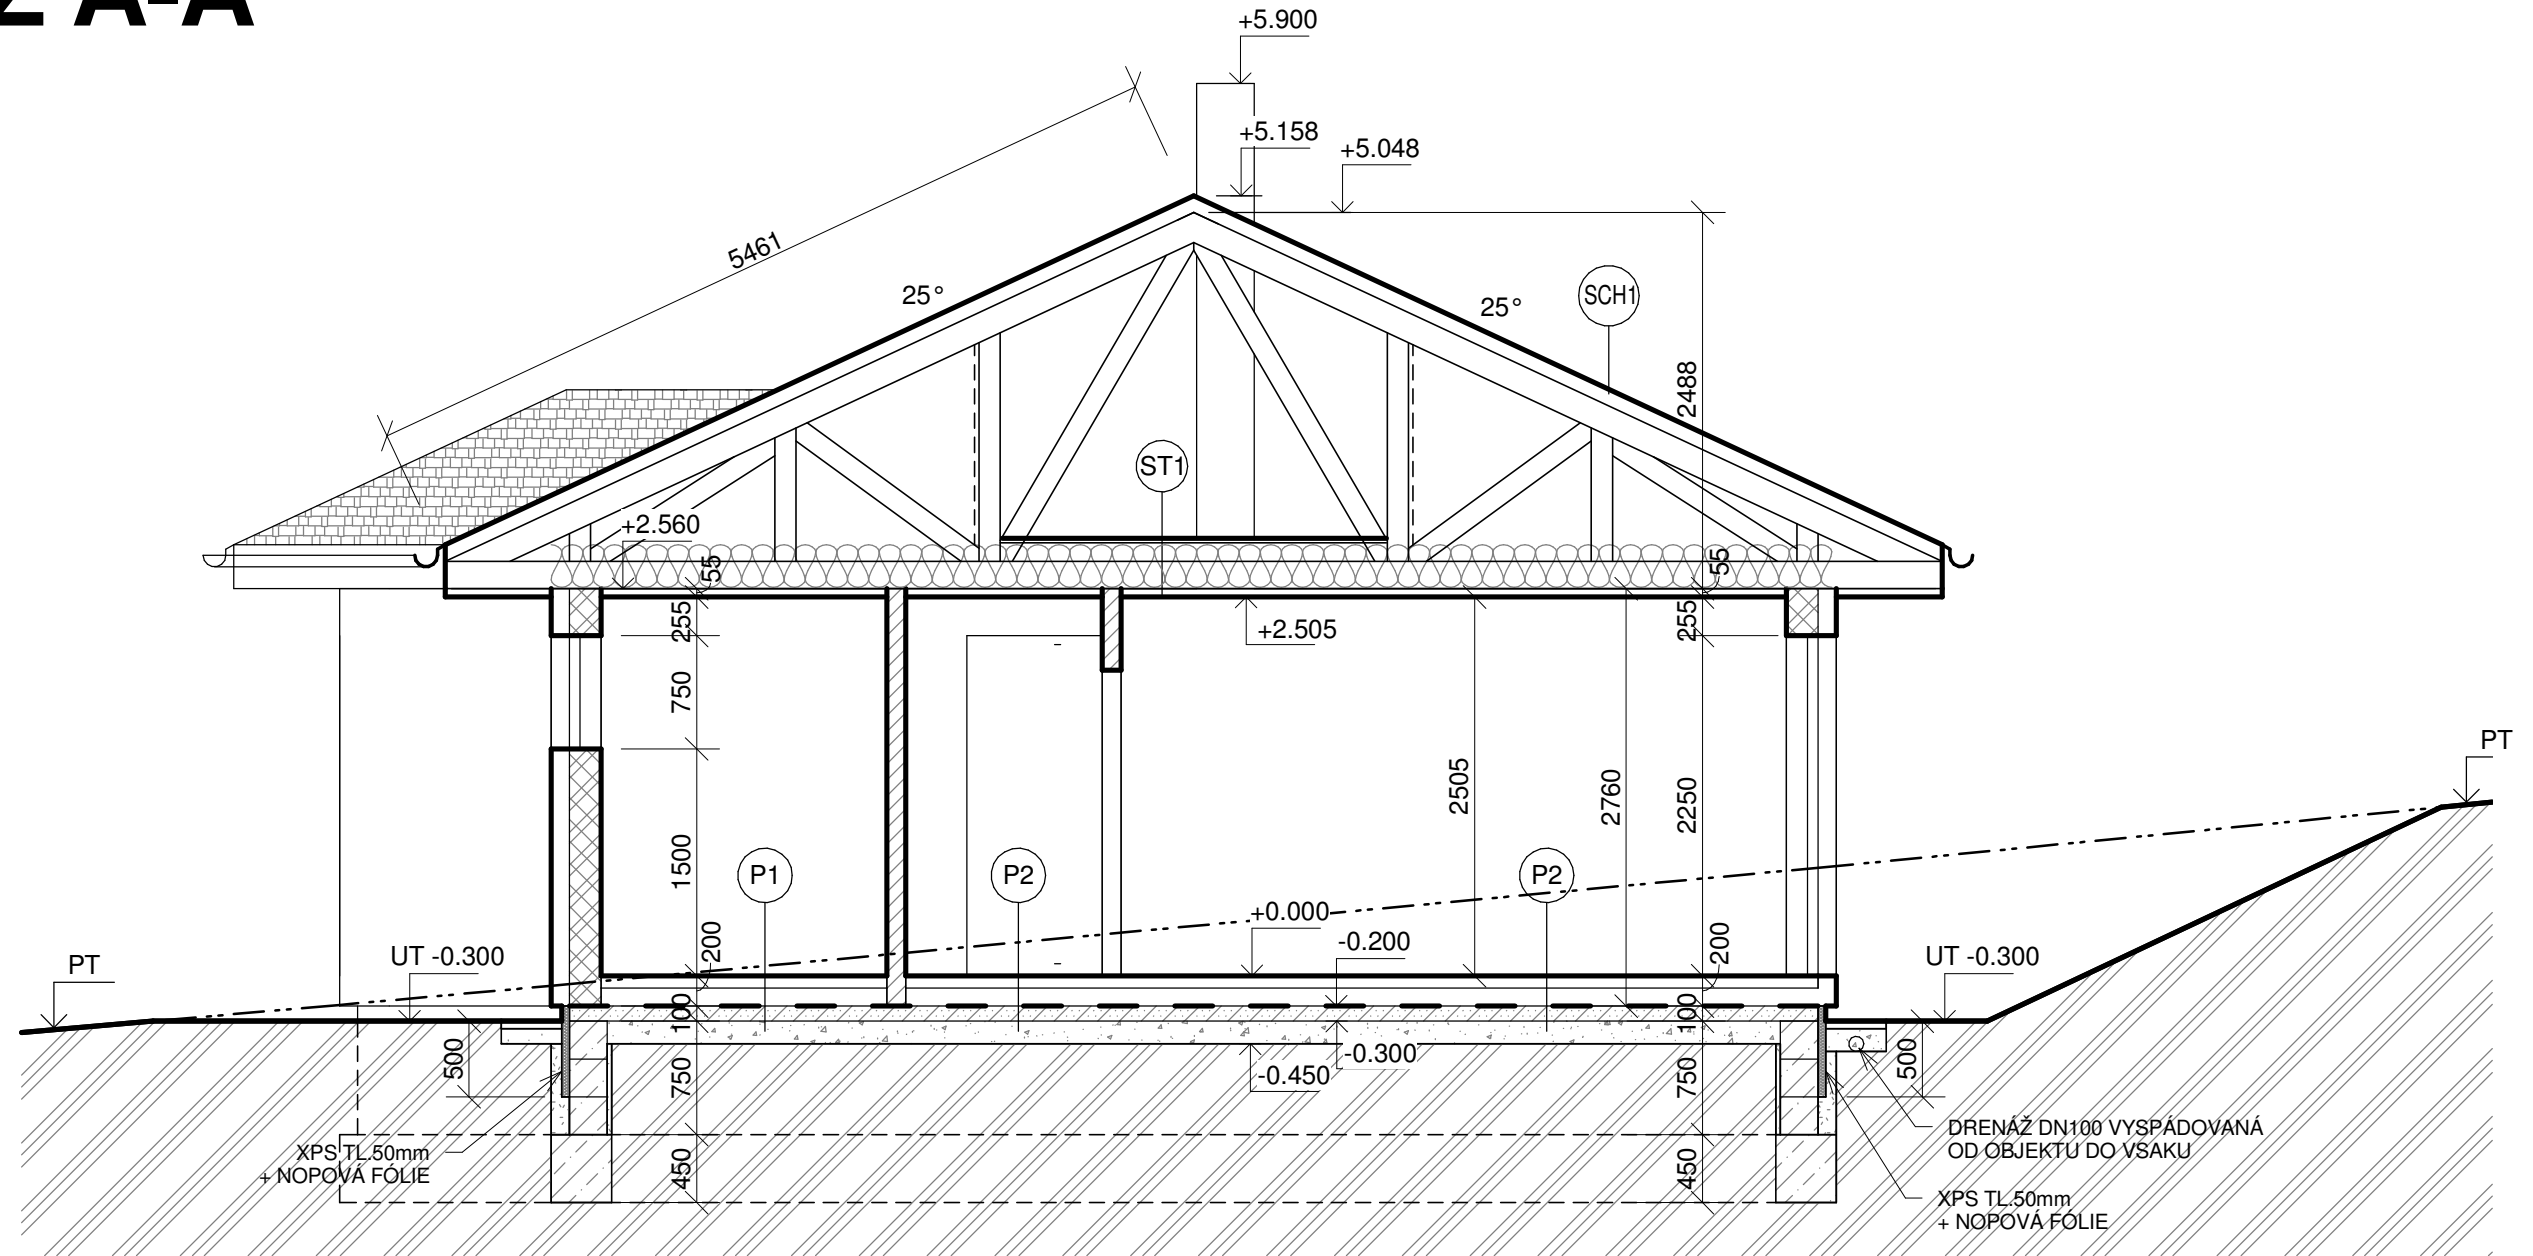

ZODP. PROJEKTANT	VYPRACOVAL	KONTROLOVAL	 ATELIER JH s.r.o. Plaská 622/3, 150 00 Praha 5, Malá Strana Pobočka: Horní Pěna 105, 378 31 Horní Pěna IČ: 28116283 DIČ: CZ28116283	
ING. MARTIN MACEK	ING. MARTIN MACEK	BC. JIŘÍ NOVÁK		
INVESTOR	A.SOLČANSKÝ A L.SOLČANSKÁ, KROČEHLAVY			
MÍSTO STAVBY	KRÁL. DVŮR, KŘIŽATKY, k.ú. POPOVICE U K. DVORA		STUPEŇ PD	DOS
STAVEBNÍ ÚŘAD	KRÁLŮV DVŮR		ČÍSLO ZAKÁZKY	07/2014
NÁZEV STAVBY RODINNÝ DŮM parc.č.158/19 k.ú. POPOVICE U KRÁLOVA DVORA			DATUM	KVĚTEN 2014
			FORMÁT	2x A4
OBSAH VÝKRESU			MĚŘÍTKO	ČÍSLO VÝKRESU
ŘEZ A-A			1 : 50	6