




POHLED JIHOVÝCHODNÍ

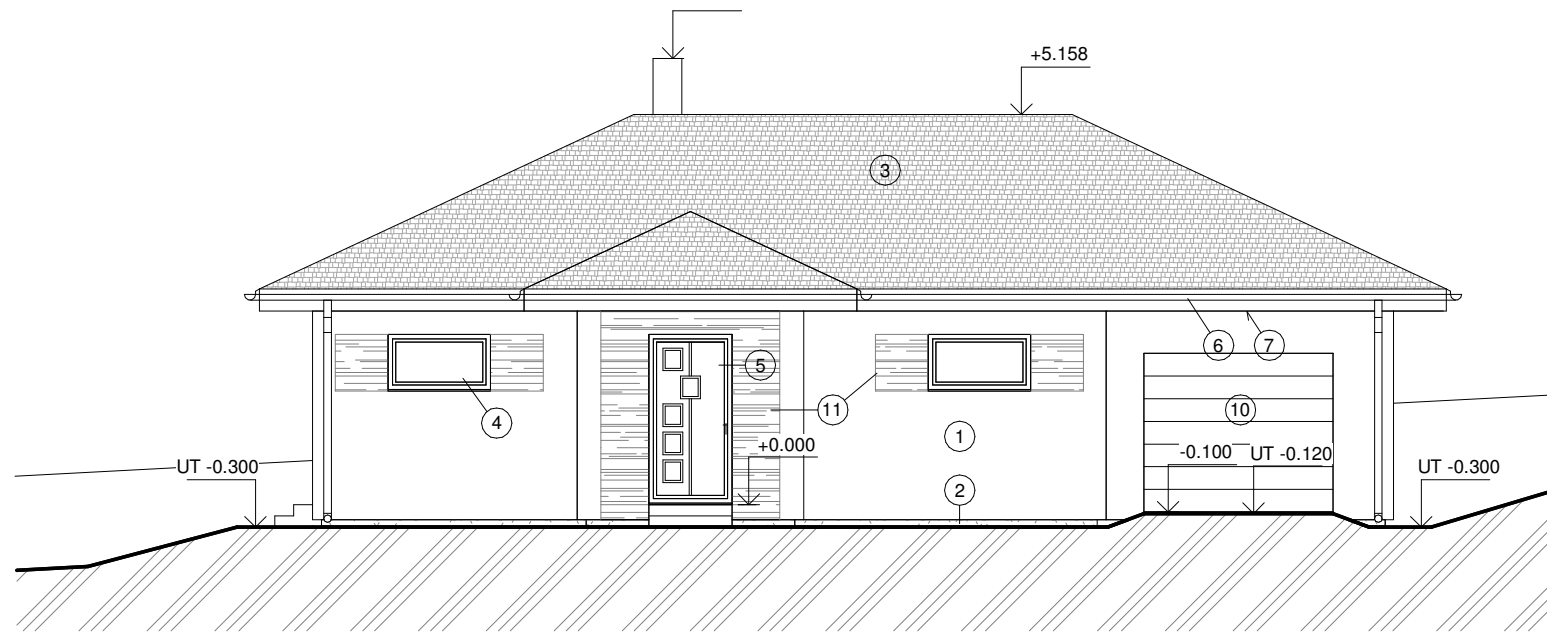


POHLED SEVEROVÝCHODNÍ

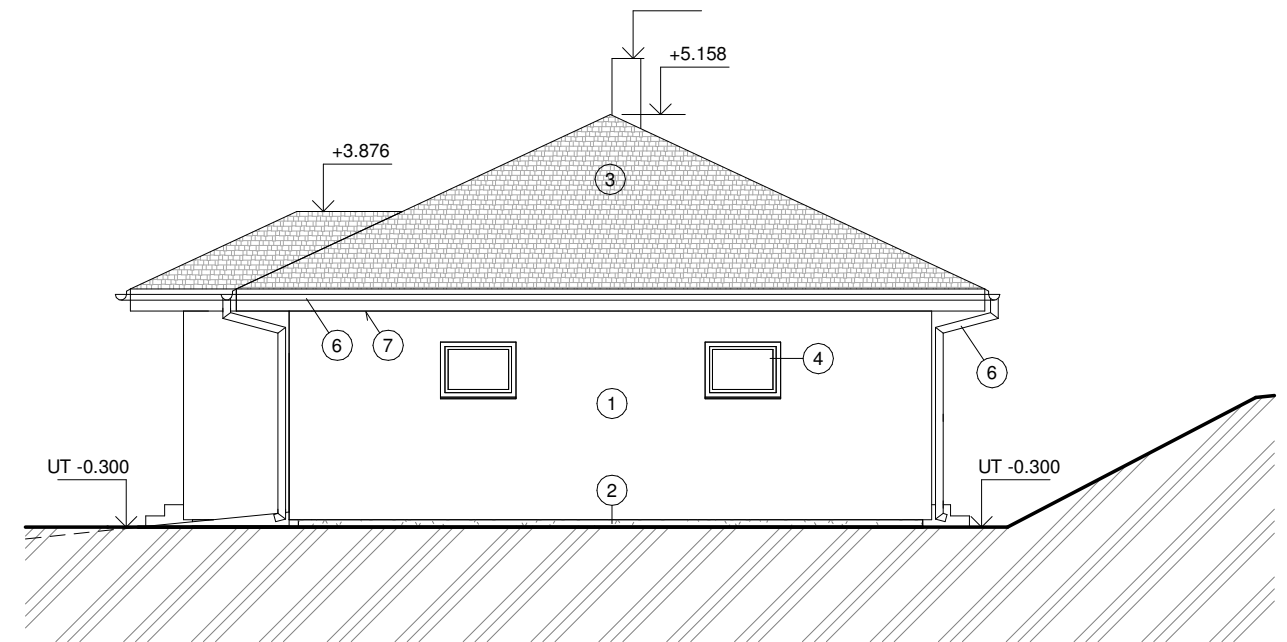

POHLED SEVEROZÁPADNÍ

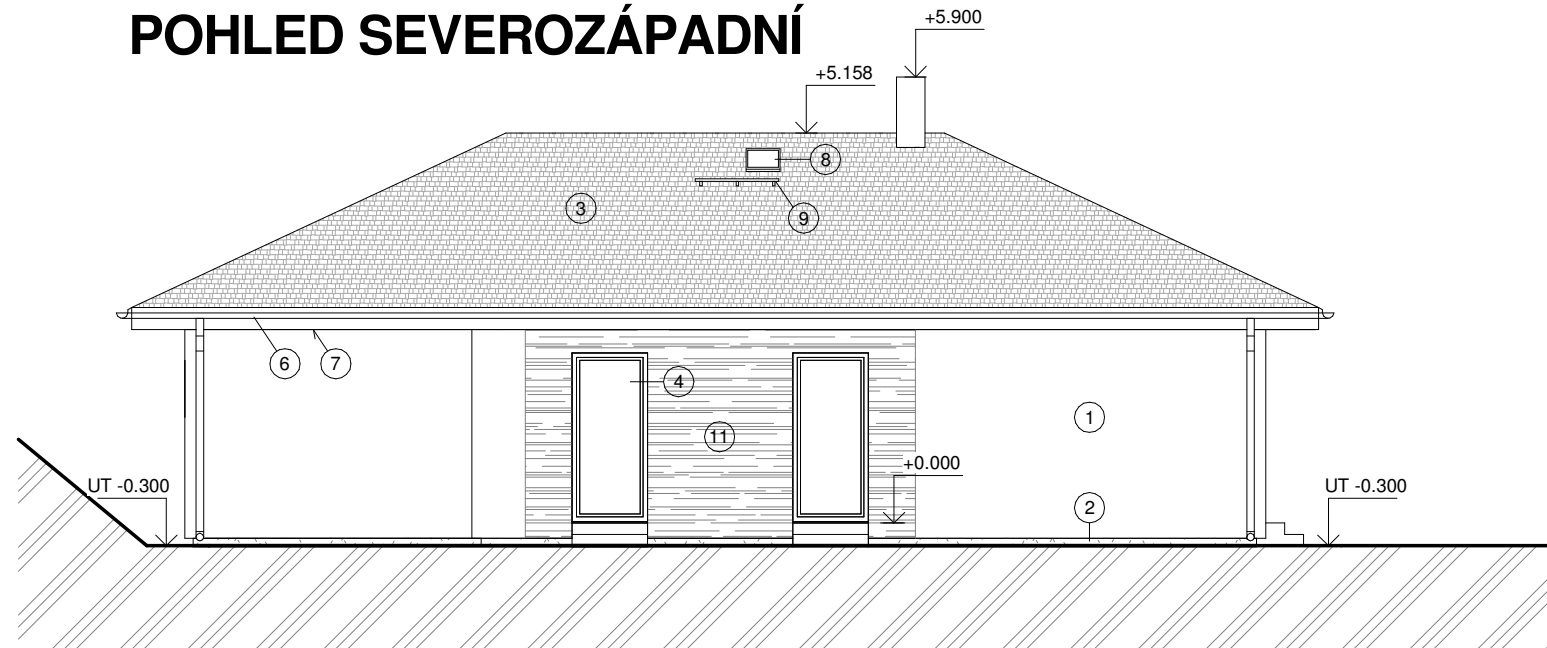


POHLED JIHOZÁPADNÍ

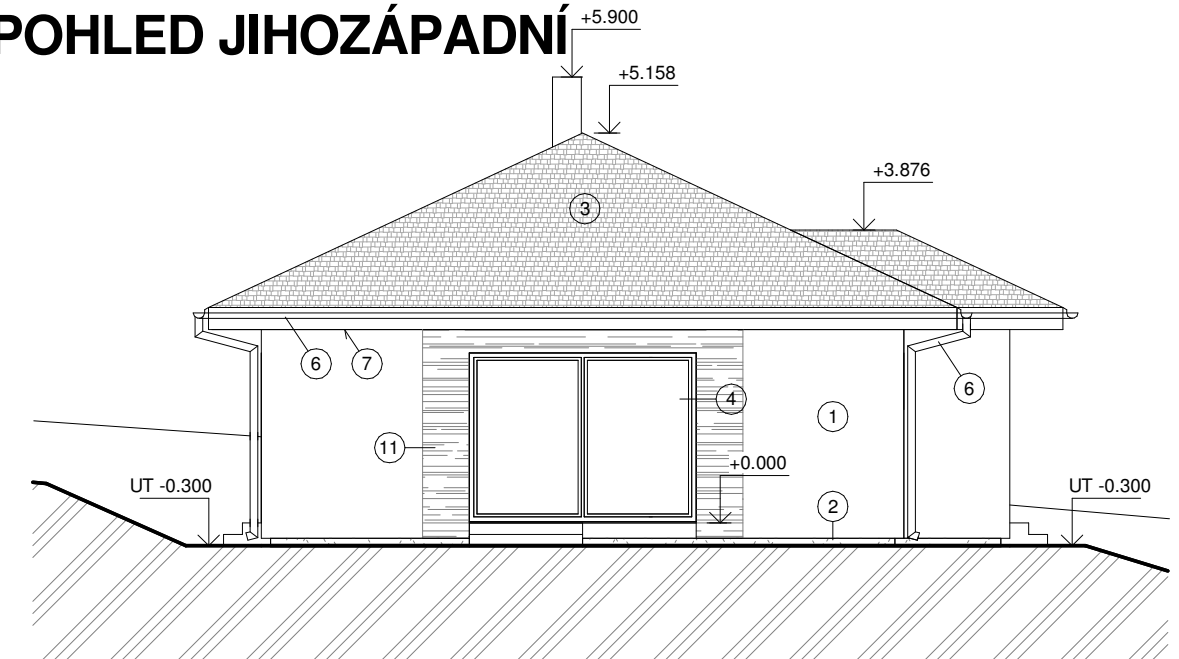

LEGENDA:

- ① FASÁDNÍ OMÍTKA, BARVA BÍLÁ (ODSTÍN OFF WHITE 50 H242)
- ② SOKLOVÁ OMÍTKA (CAPASTONE, NEBO MARMOLIT), BARVA V ODSTÍNU ŠEDÉ
- ③ STŘEŠNÍ TAŠKOVÁ KRYTINA MEDITERRAN DANUBIA, BARVA ČERNÁ
- ④ PLASTOVÉ OKNO, BARVA V ODSTÍNU ŠEDÉ (RAL 7016)
- ⑤ PLASTOVÉ VCHODOVÉ DVEŘE, BARVA V ODSTÍNU ŠEDÉ (RAL 7016)
- ⑥ KLEMPÍŘSKÉ PRVKY - BARVENÝ POZINK. PLECH, BARVA ČERNÁ
- ⑦ ŘÍMSA - FASÁDNÍ OMÍTKA, BARVA BÍLÁ
- ⑧ STŘEŠNÍ VÝLEZ
- ⑨ STOUPACÍ NÁSTŘEŠNÍ ROŠT, SYSTÉM MEDITERRAN
- ⑩ SEKČNÍ GARÁŽOVÁ VRATA, BARVA V ODSTÍNU ŠEDÉ (RAL 7016)
- ⑪ OBKLAD Z UMĚLÉHO KAMENE, LUMINTA - TYP SW, ODSTÍN ŠEDÁ

BAREVNÉ ŘEŠENÍ FASÁDY BUDE UPŘESNĚNO
INVESTOREM V PRŮBĚHU STAVBY.

ZODP. PROJEKTANT	VYPRACOVAL	KONTROLOVAL	 ATELIER JH s.r.o. Plaská 622/3, 150 00 Praha 5, Malá Strana Pobočka: Horní Pěna 105, 378 31 Horní Pěna IČ: 28116283 DIČ: CZ28116283	
ING. MARTIN MACEK	ING. MARTIN MACEK	BC. JIŘÍ NOVÁK		
INVESTOR	A.SOLČANSKÝ A L.SOLČANSKÁ, KROČEHLAVY			
MÍSTO STAVBY	KRÁL. DVŮR, KŘÍŽATKY, k.ú. POPOVICE U K. DVORA		STUPEŇ PD	DOS
STAVEBNÍ ÚŘAD	KRÁLŮV DVŮR		ČÍSLO ZAKÁZKY	07/2014
NÁZEV STAVBY RODINNÝ DŮM parc.č.158/19 k.ú. POPOVICE U KRÁLOVA DVORA			DATUM	KVĚTEN 2014
			FORMÁT	2x A4
OBSAH VÝKRESU			MĚŘÍTKO	ČÍSLO VÝKRESU
POHLEDY			1 : 100	7