




SEVEROZÁPADNÍ POHLED :

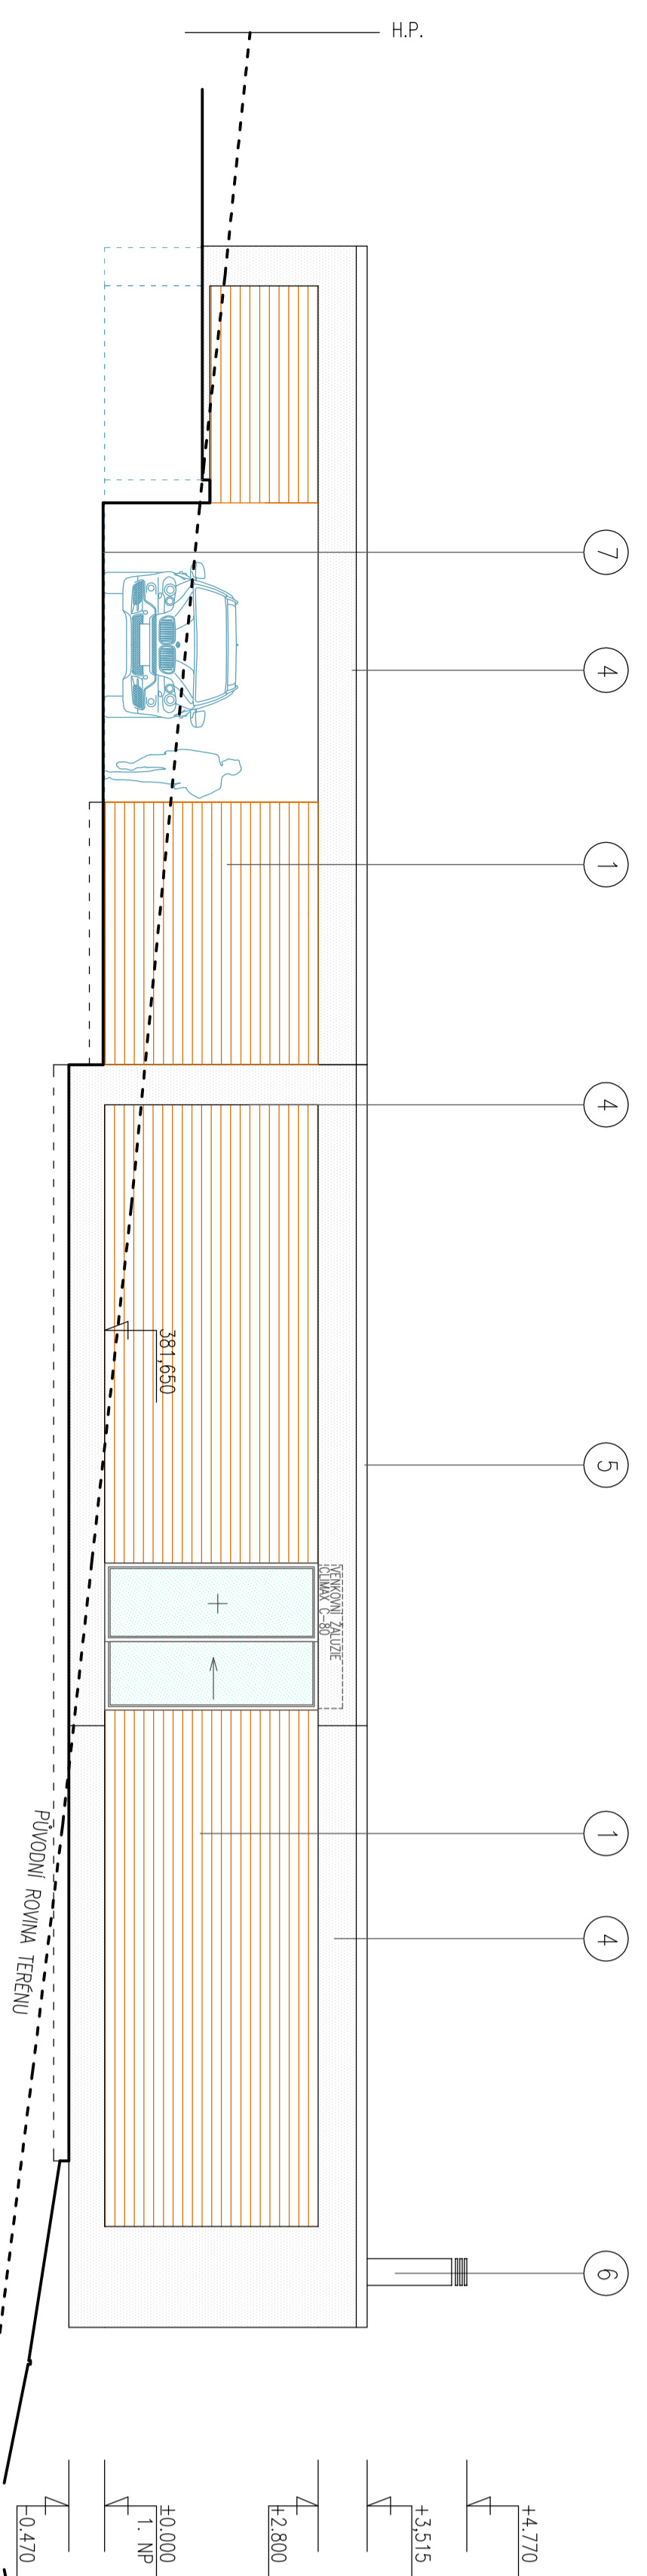


SEVEROVÝCHODNÍ POHLED :

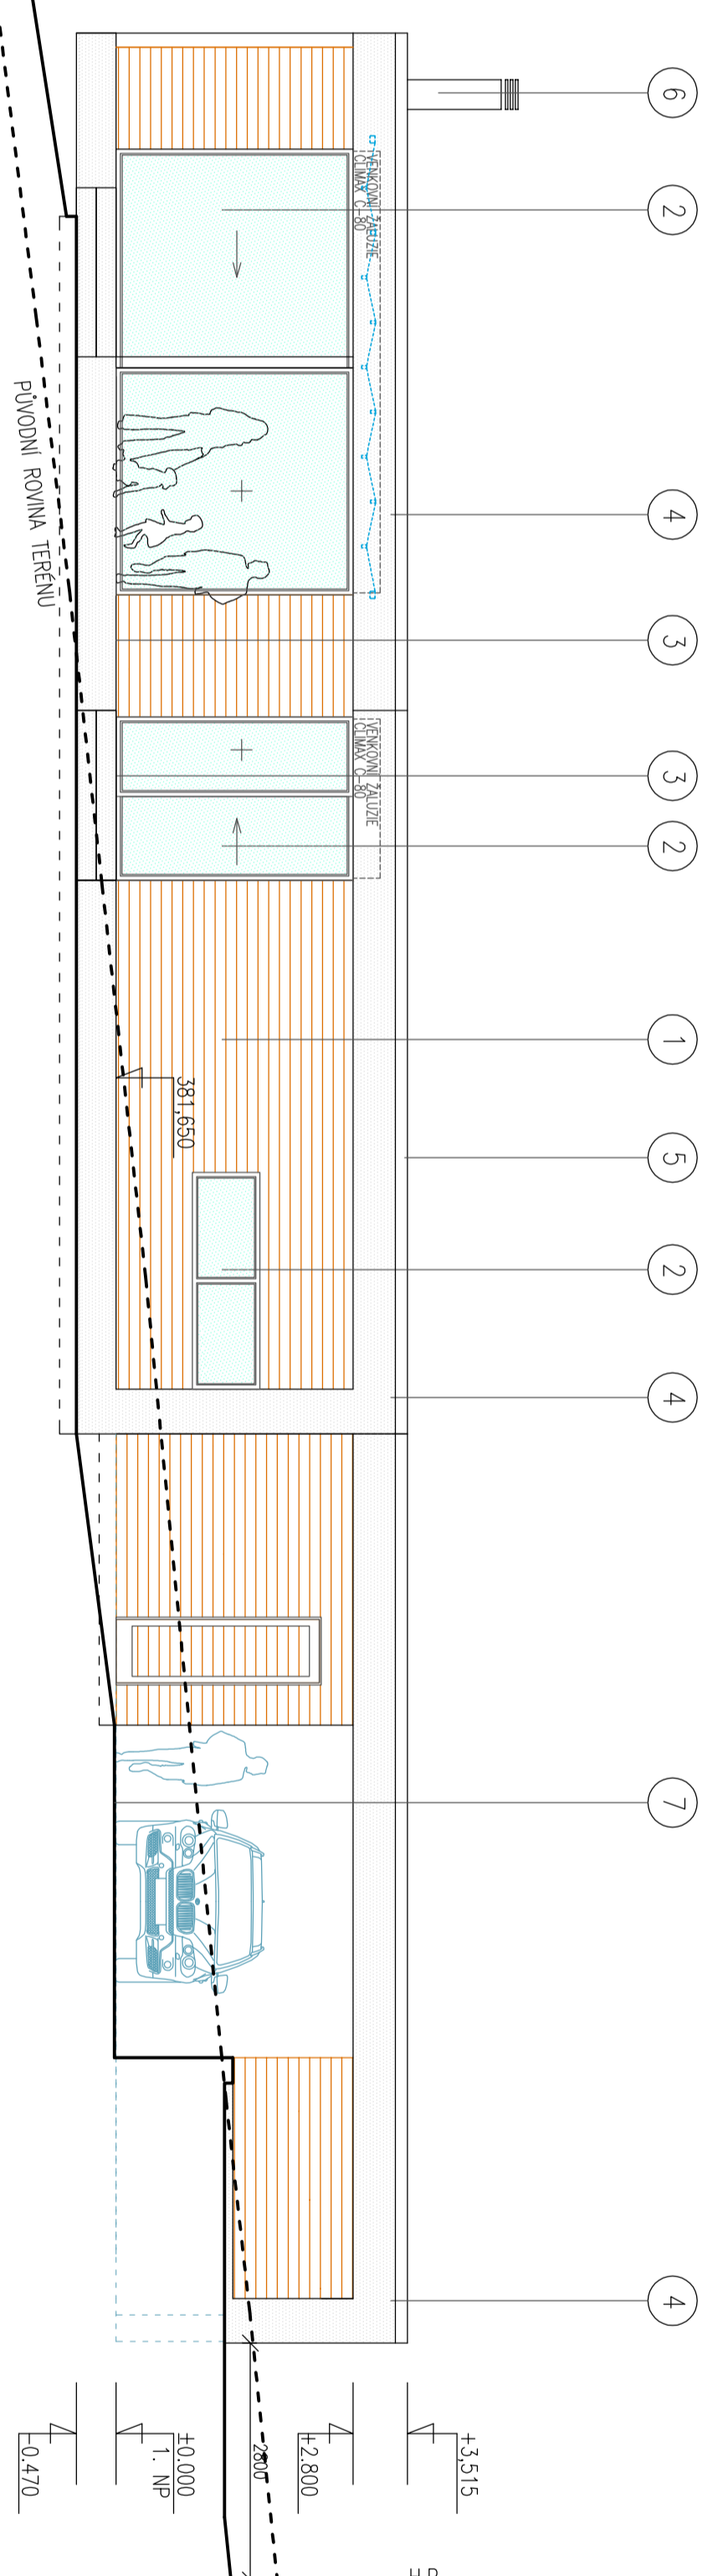

JIHOZÁPADNÍ POHLED :

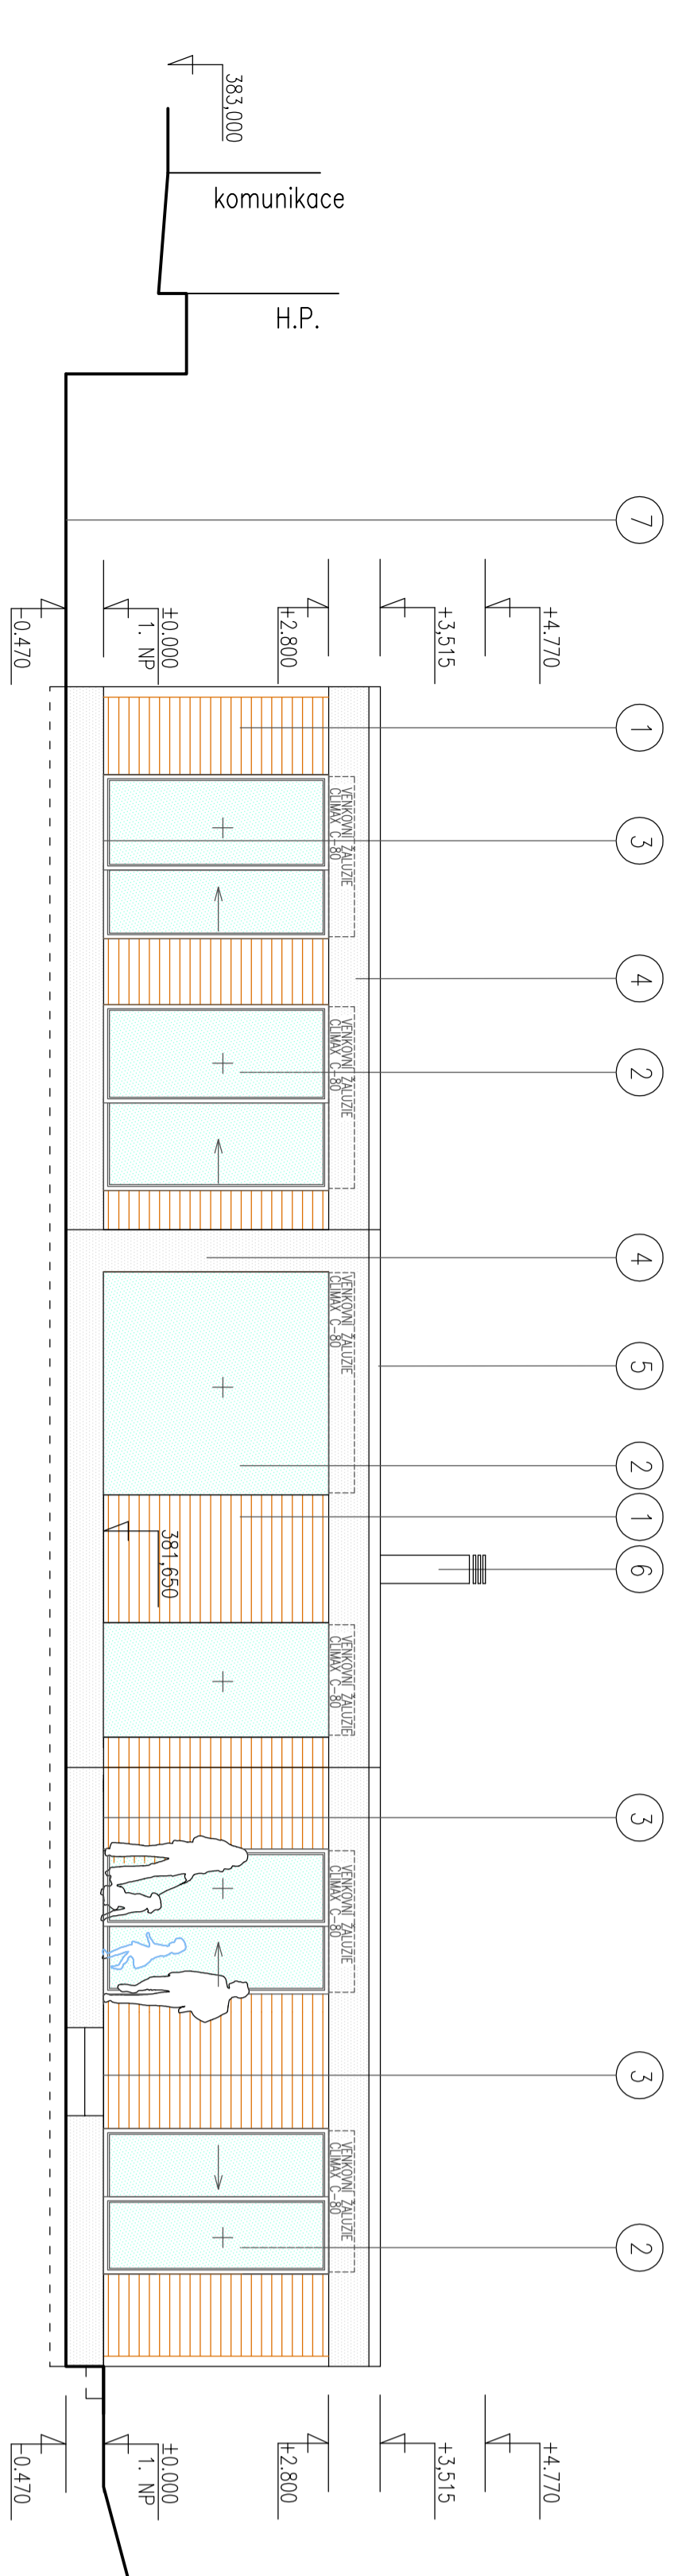

SEVEROVÝCHODNÍ POHLED :

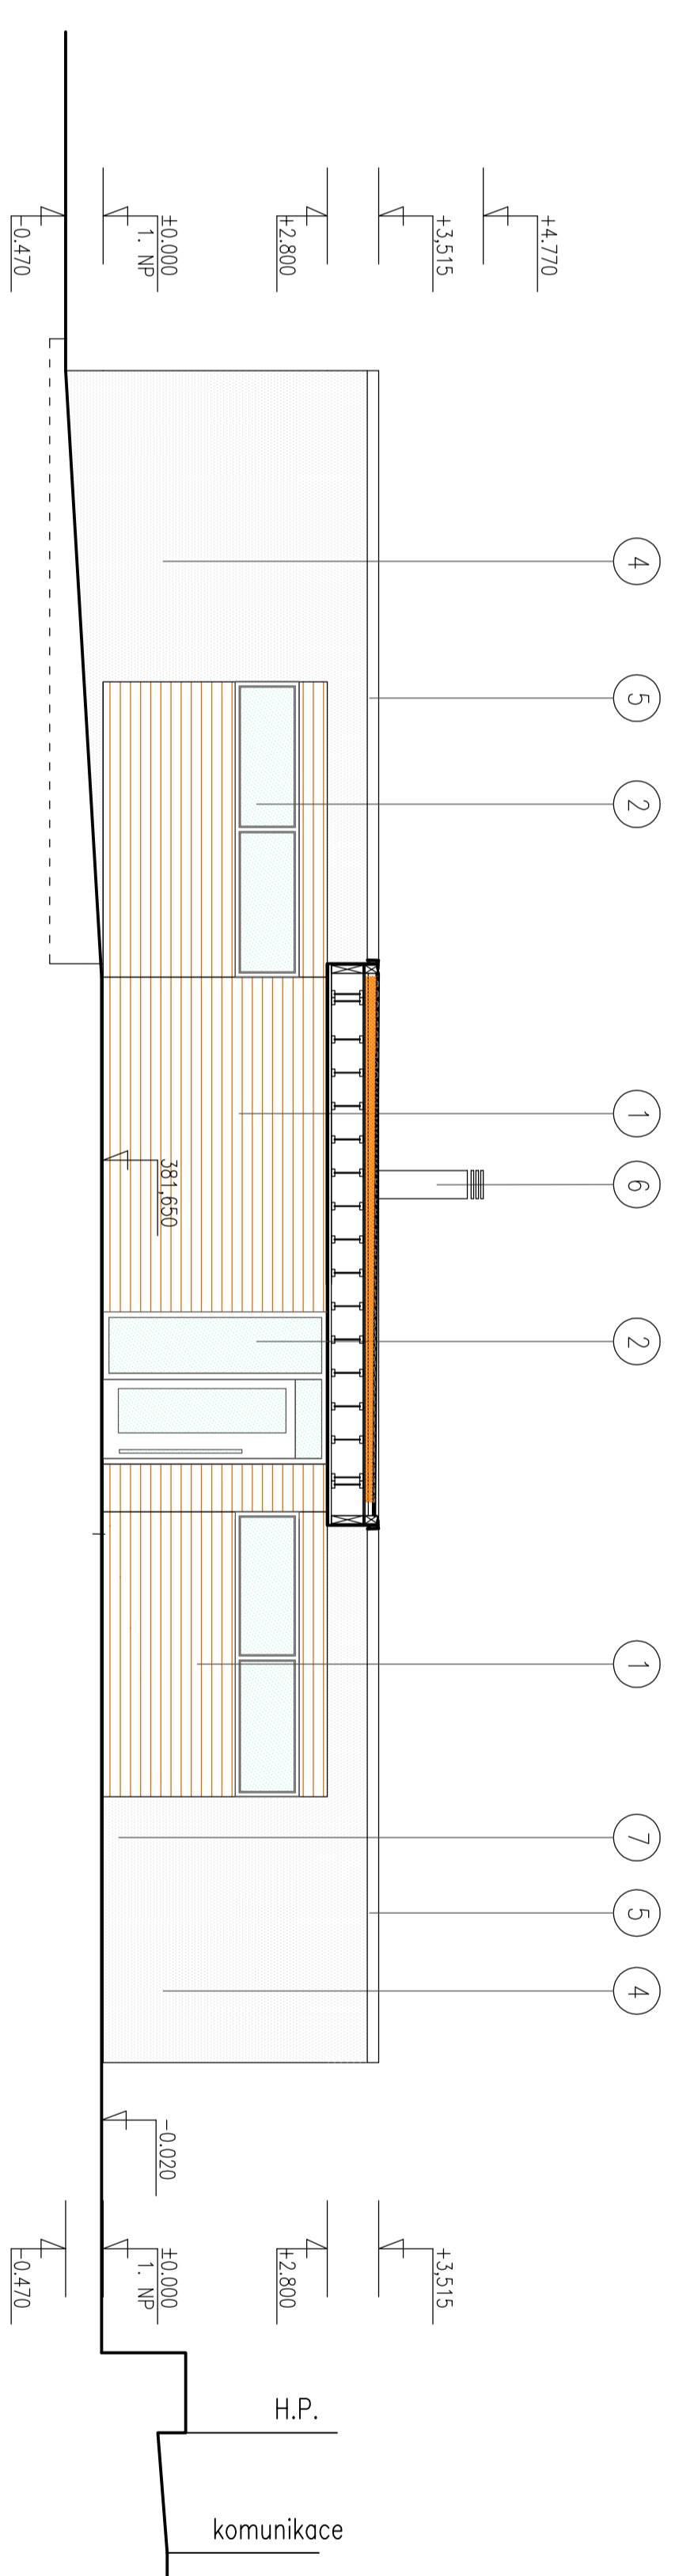

LEGENDA MATERIÁLŮ:

- 1) PALUBKOVÝ OBKLAD (SEBESKÝ MODŘÍN TL. 20 MM) – NÁHRNO LADÍK, LAKEM
- 2) OKNA A DVEŘE BUDOU DŘEVĚNÝMI, PORULOVANÝMI SYSTÉMY ZKUSILNÁ ZODLÁNNÁ ROUSKEM $U_w=0,7 \text{ W/(m}^2\text{K)}$
- 3) PODLAHA TERASY – PODLAHOVÁ PRKNA BALKRIM TL. 30 mm
- 4) OMLIKOVÝ SYSTÉM WEBER TERRANOVA (PROBÁRĚNÁ TENKOSTĚVNÁ OMLIKA)
- 5) OPLECHOVACÍ KONSTRUKCE Z TIAZINKOVÉHO PLECHU RHEINZINK
- 6) KAMINOVÝ SYSTÉM SCHEDEL KERASTAR, PŘOHLÉV 200 MM
- 7) ZEMĚNÁ PLOCHA – ŽULOVÁ DLAŽBA

AKCE
NOVOSTAVBA RODINNÉHO DOMU
VČETNĚ AUTOMOBILOVÉHO STÁNÍ, PŘÍPOJEK A OPLECENÍ V LOKALITĚ DOBRŘIŠ

K.Ú. DOBRŘIŠ, P.P.Č. 1307/81, 1307/65

INVESTOR
LIBER ŠMEJTA
BRDČEVKA 1668
263 01 DOBRŘIŠ

ZASTUPĚ INVESTORA
LIBER ŠMEJTA
BRDČEVKA 1668
263 01 DOBRŘIŠ

ZODPOVĚDNÝ PROJEKTANT
Ing. VÁCLAV JÁRA
ČKAIT: 0402212

STAVĚNÍ DĚL
Ing. VÁCLAV JÁRA
HUSOVA 2015, 407 47 VARNŠTOUF
TEL. 607 617 494, 412 331 226
e-mail: vodovy@projezenom.cz

VÝKONOVÁ
VADIMIR KASPAR OS

FORMÁT	6x44	MĚŘÍTKO	1:100	DATA	SRPEN 2013	Č. PRŮE/KOUPĚ
STUPEŇ	PPD	PROJEKCE	F.DOKUMENTACE OBJEKTU			Č. VÝKRESU
NÁZEV VÝKRESU	POHLEDY					F.1.1.2.d.1