Řez: B-B

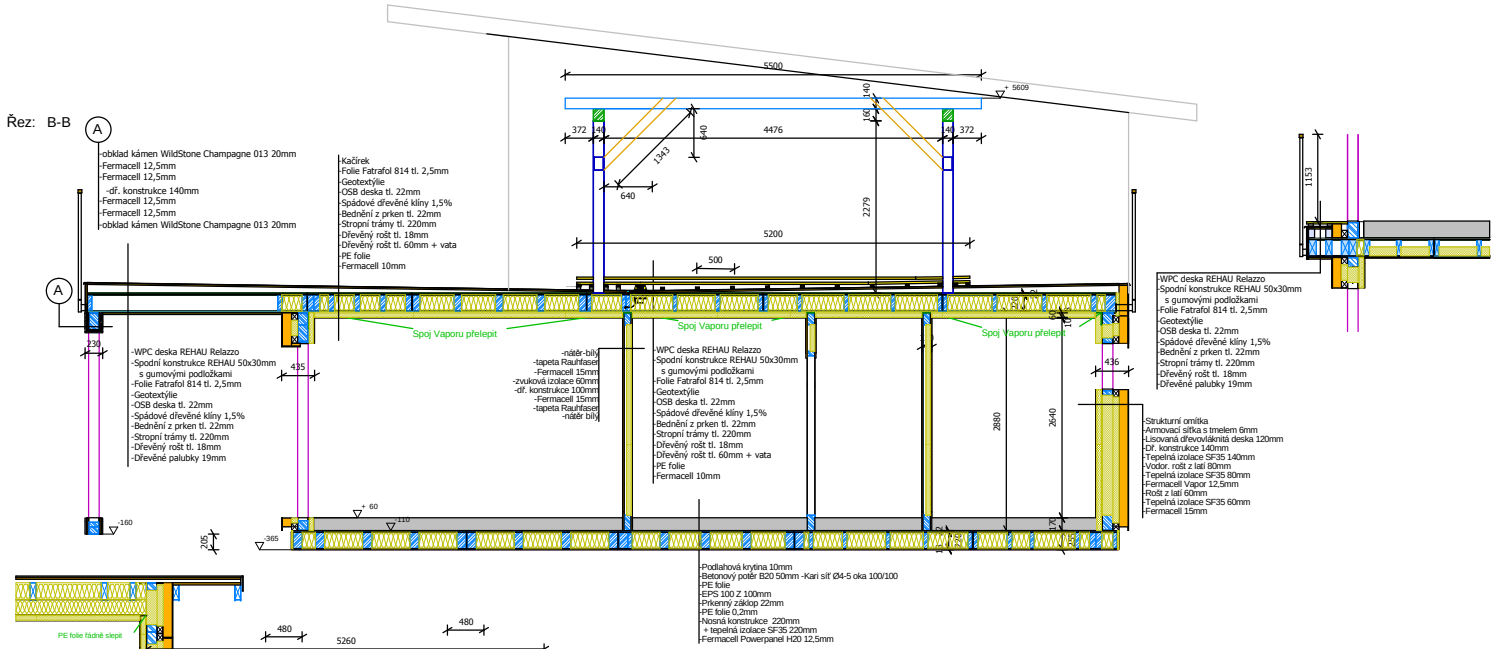

Řez: C-C

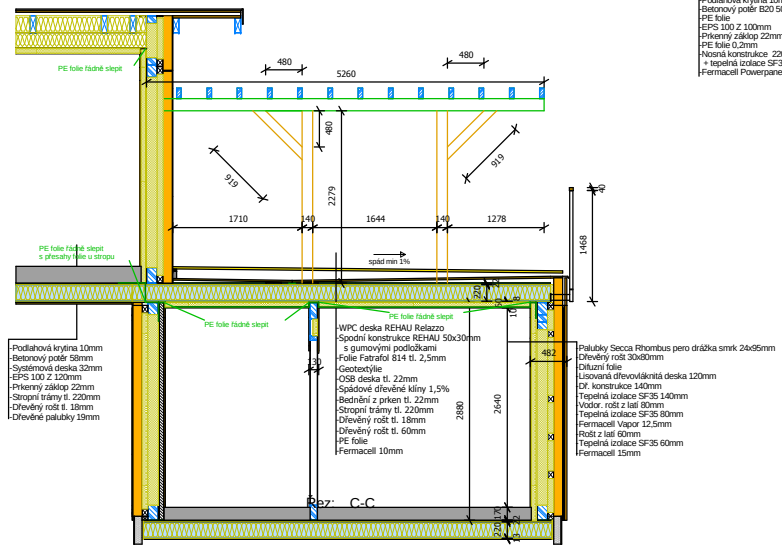

M 1:25

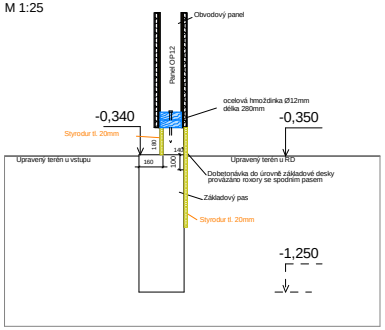

PROJEKTANT: Marek Lešák	ZODPOVĚDNÝ PROJEKTANT:
INVESTOR: A T R I U M s.r.o. Strakonická 1056, Horažďovice	
OBSAH: Vzorový dům Plzeň	
místo stavby: Plzeň, Nepomucká	
VÝKRES: Řez B-B, Řez C-C	

ATRIUM®
DOMY NOVÉ GENERACE

Strakonická 1056 Horažďovice
TEL:376 547 221
FAX:376 513 013
http://www.atrium.cz
lesak@atrium.cz

FORMÁT:	
DATUM:	17.2.2014
STUPEŇ:	výrobní dokumentace
Č.ZAKÁZKY:	2121669
MĚŘÍTKO:	
Č.VÝKRESU	4