


KOMÍN

- KOMÍN - SCHIEDEL PARAT
- VSTUP KOUŘOVODU cca 1160 OD SPODNÍ HRANY KOMÍNA
- VENKOVNÍ PLOCHY KOMÍNU NAD STŘEŠNÍ ROVINOU BUDOU OBLOŽENY AI KRYTINOU PREFA
- ČISTÍCÍ A REVIZNÍ DVÍRKA ZE STRANY KOUPELNY

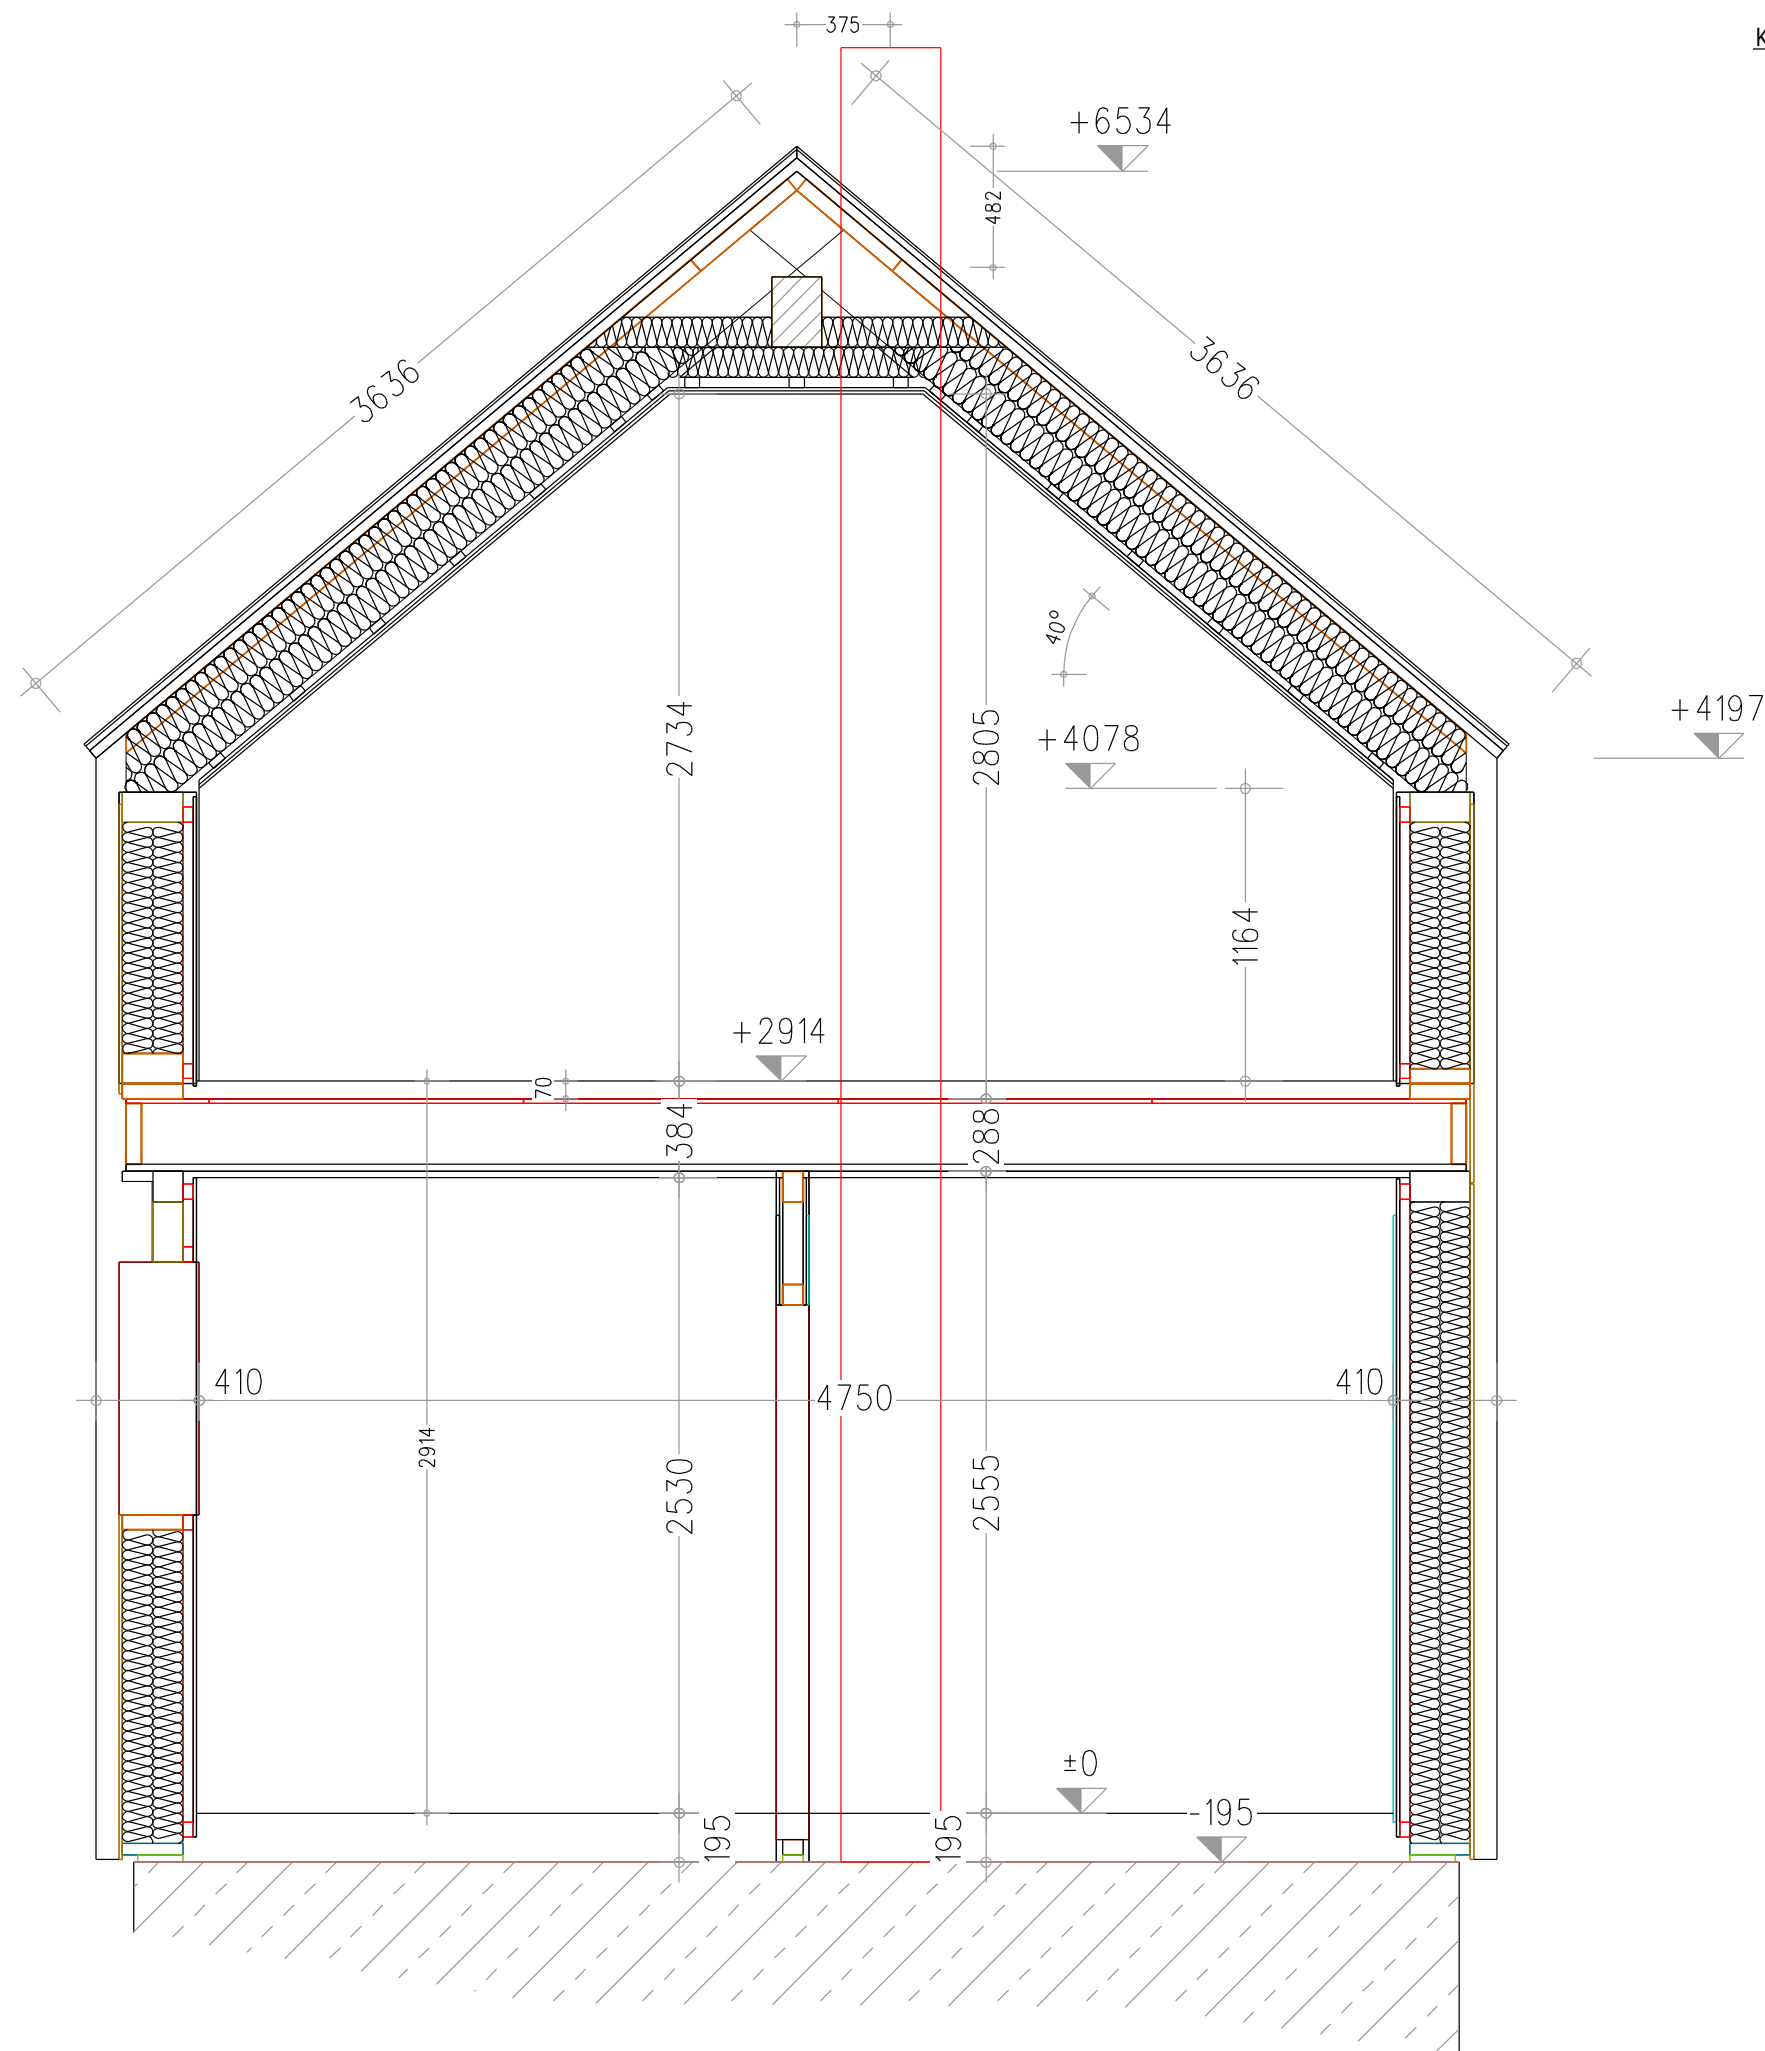

STAVEBNÍ ZÁMĚR:	STAVBA RD		www.tesar4u.cz	 Wood Working Engineers
AUTORIZOVANÝ INŽENÝR:	Ing. MICHAL ŠOPIK	DATUM: 25.06.14	www.vesperframes.cz	
ODP. PROJEKTANT:	Ing. MICHAL ŠOPIK	MĚŘÍTKO: 1:30	www.wwing.cz	
VYPRACOVAL:	Petr Raška	FORMÁT: A3	Julia Fučíka 97/101 CZ-795 01 Rýmařov tel.: 595 172 552	 — since 1998 —
INVESTOR:	MANŽELÉ KUBICZKOVI			
STAVENÍŠTĚ:	Pstruží, parc. č. 719/59	ČÍSLO ZAKÁZKY 120925	STUPĚŇ VMS	ČÍSLO VÝKRESU VMS 04
NÁZEV VÝKRESU:	ŘEZ B-B	info@tesar4u.cz	info@vesperhomes.cz	projekce@wwing.cz