



POHLED JIHOZÁPADNÍ

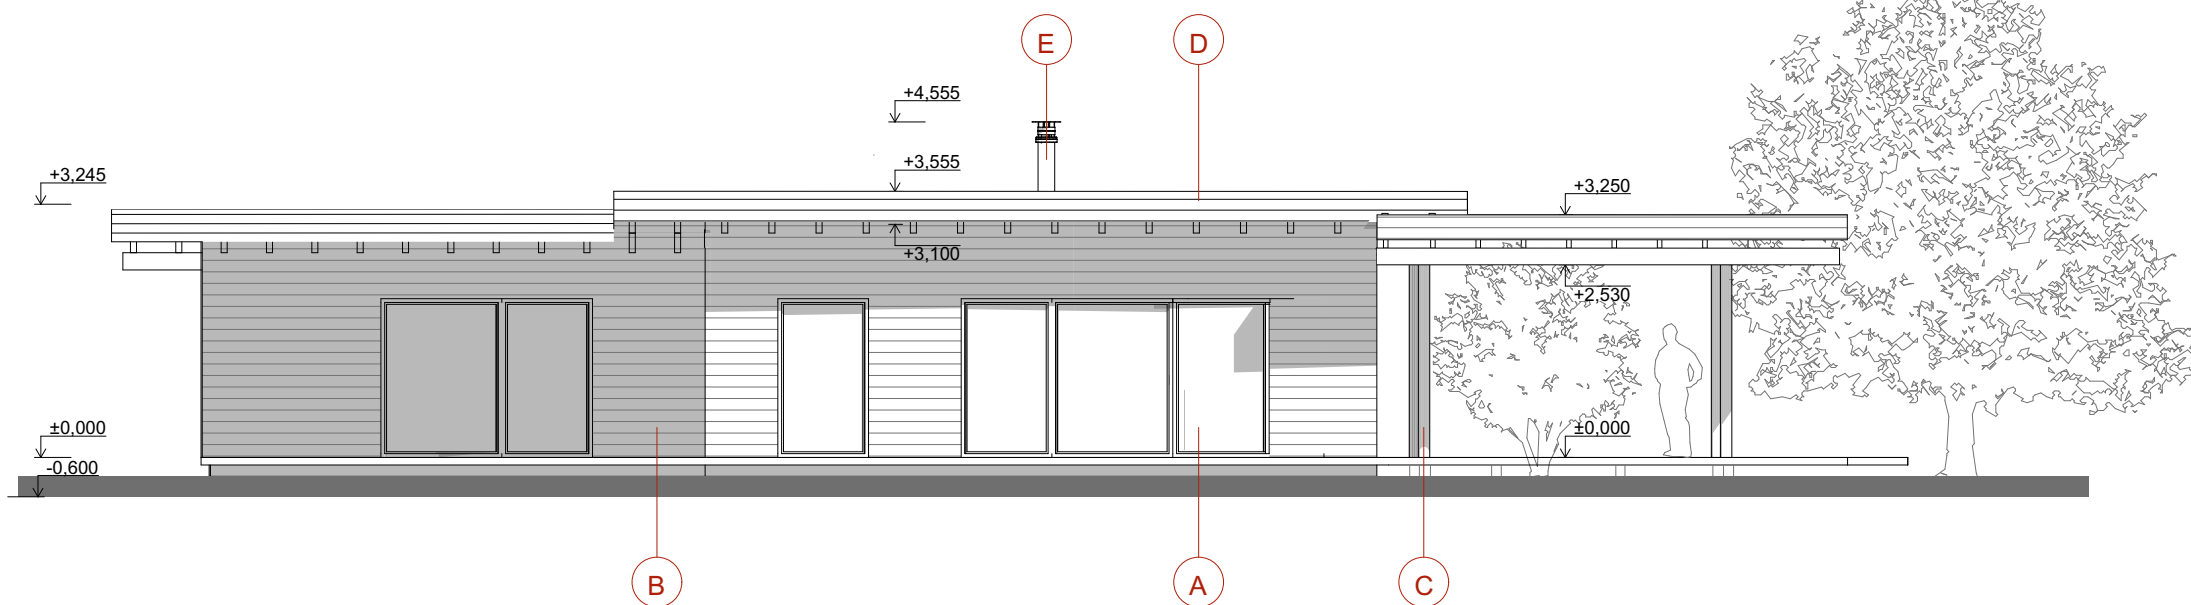


POHLED SEVEROZÁPADNÍ

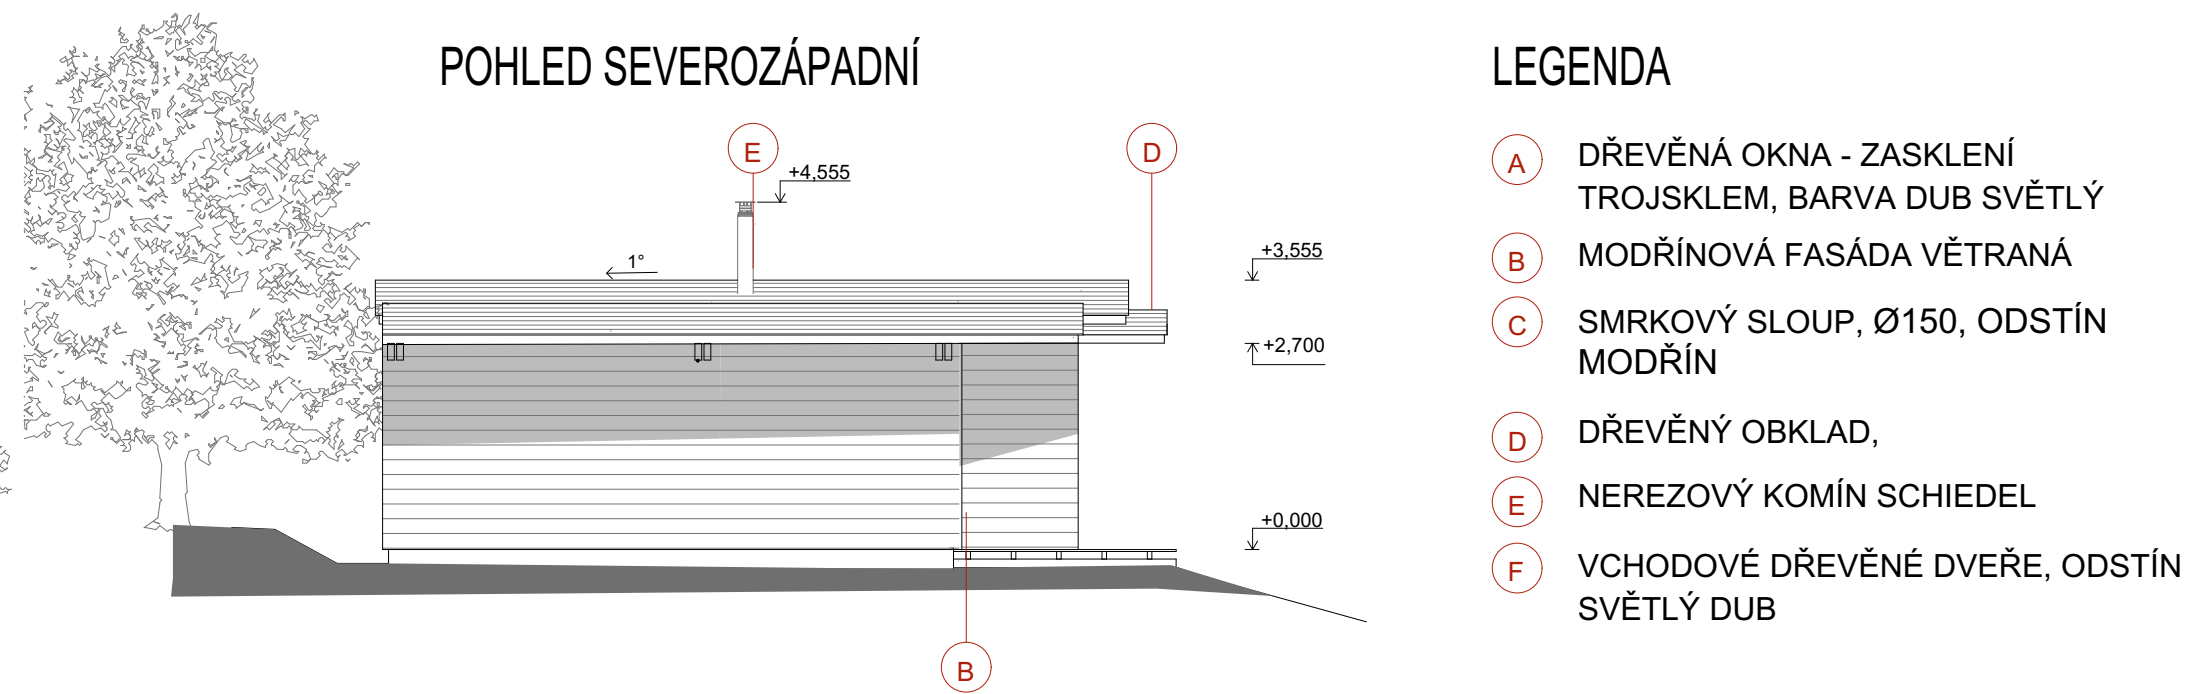


LEGENDA

- (A) DŘEVĚNÁ OKNA - ZASKLENÍ TROJSKLEM, BARVA DUB SVĚTLÝ
- (B) MODŘINOVÁ FASÁDA VĚTRANÁ
- (C) SMRKOVÝ SLOUP, Ø150, ODSŤÍN MODŘÍN
- (D) DŘEVĚNÝ OBKLAD,
- (E) NEREZOVÝ KOMÍN SCHIEDEL
- (F) VCHODOVÉ DŘEVĚNÉ DVEŘE, ODSŤÍN SVĚTLÝ DUB

POHLED SEVEROVÝCHODNÍ

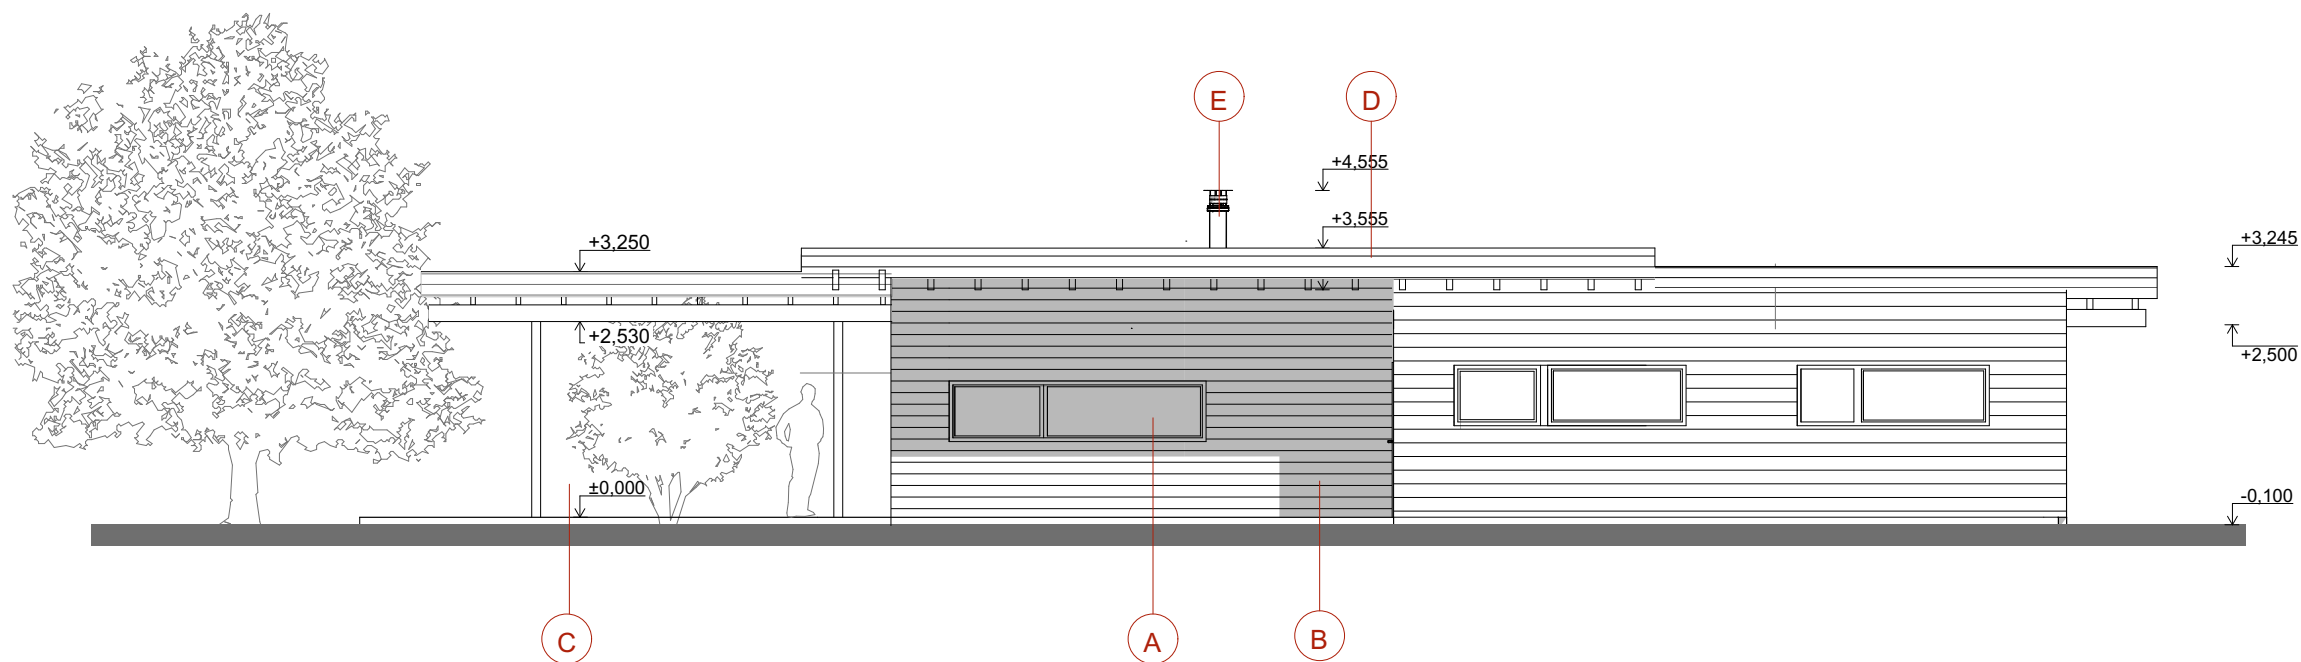

POHLED JIHOVÝCHODNÍ

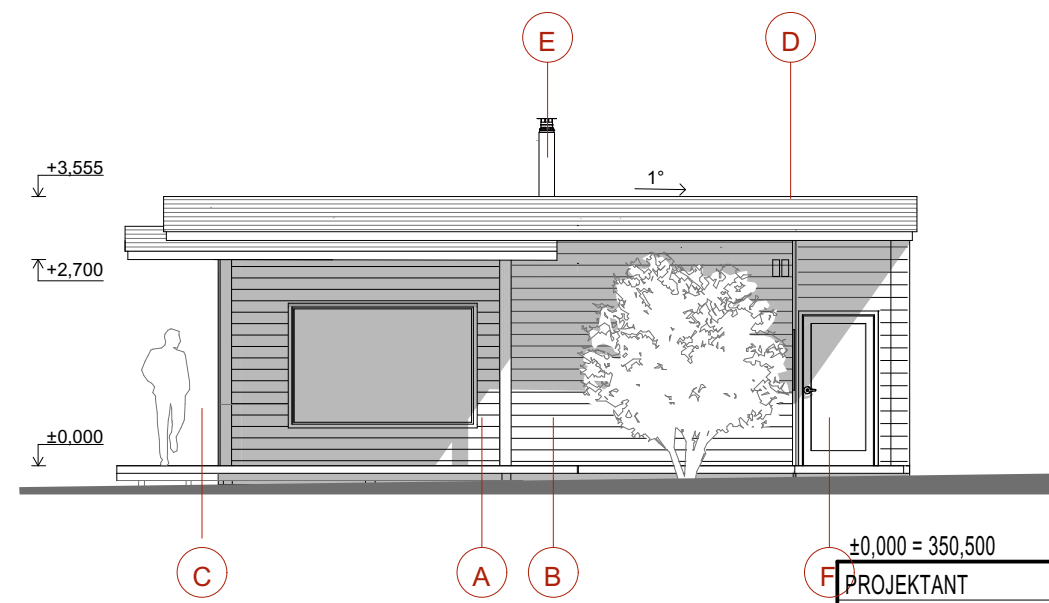

PROJEKTANT Ing. arch. Jana Martochová	ZODP.PROJEKTANT Ing. Jan Alexa	Ing. Jan Alexa Vajdova 1036/15 Praha 10 - Hostivař 102 00
--	-----------------------------------	---

INVESTOR:	Ing. Michal Martoch	FORMÁT	3 x A4
MÍSTO:	k. ú. VLČNOV u STARÉHO JIČINA, parc. č. 416/2 a 425/3	DATUM	26.8.2012
AKCE:	RODINNÝ DŮM	STUPEŇ	DSP
DRUH STAVBY:	novostavba	MĚŘÍTKO	1:100
PŘÍLOHA:	POHLEDY	Č.PŘÍLOHY	Č.PARÉ
		10	