


# HLOUBKU ZÁKLADOVÉ SPÁRY URČIT DLE GEOLOGICKÉHO PRŮZKUMU !!!

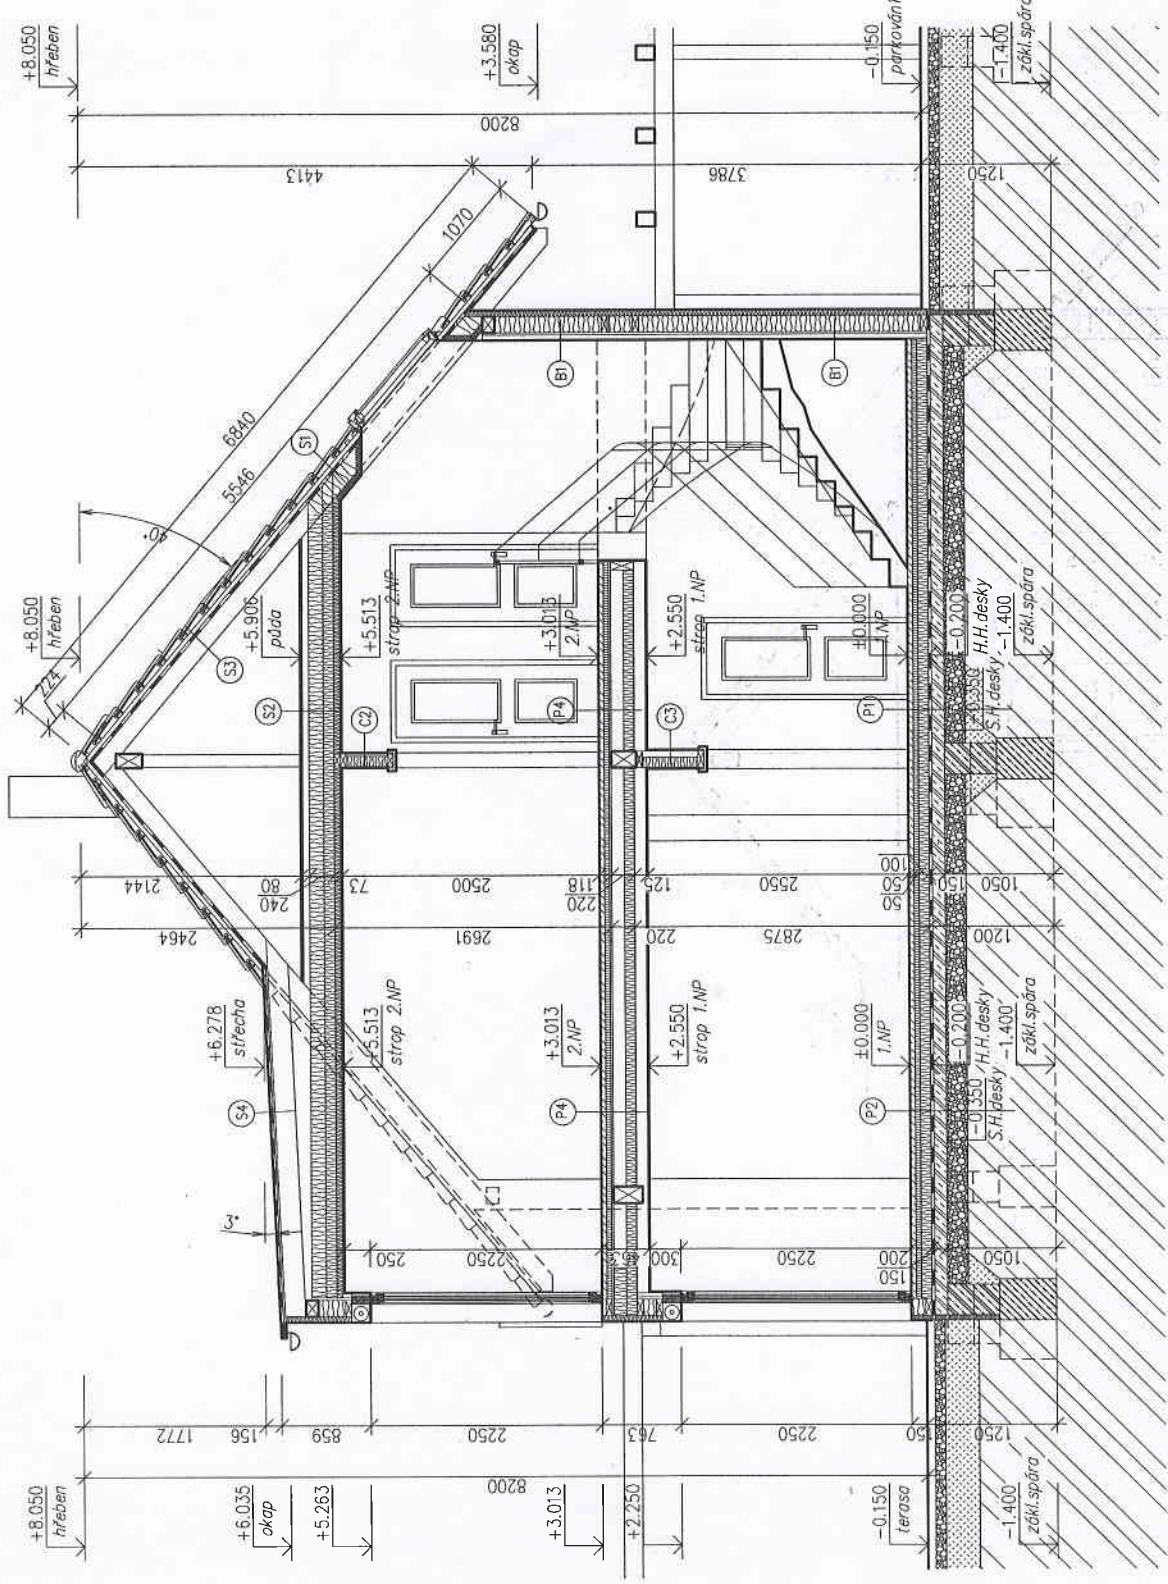

## LEGENDA MATERIÁLŮ:

- ZDIVO Z BETONOVÝCH BLOKŮ KB – BLOK TL. 300 MM, KB 1/30 – A základní 290x190x390 MM VYPLNĚNÉ BETONEM C12/15, VÝZTUŽ 2x V 8 – 11 335
- ZÁSP-ŠTĚRKEM, ZHUŤNĚNÍ-102% PS
- PŮVODNÍ ZEMINA
- ZÁKLADOVÝ PAS – BETON C 12/15 (B15)
- ZÁSP ZEMINOU, ZHUŤNĚNÍ 102% PS
- ZÁSP-ŠTĚRKEM, ZHUŤNĚNÍ-102% PS

-0.350 H.H.desky  
 -0.200 S.H.desky -1.400  
 základní spára  
 ±0.000 1.NP  
 +2.550 střep 1.NP  
 +3.013 2.NP  
 +5.513 střep 2.NP  
 +5.906 půda  
 +6.278 střecha  
 +8.050 hřeben