OZNAČENÍ

DET7

NAPOJENÍ FASÁDY NA ŽB STĚNU M 1:5

s a e m
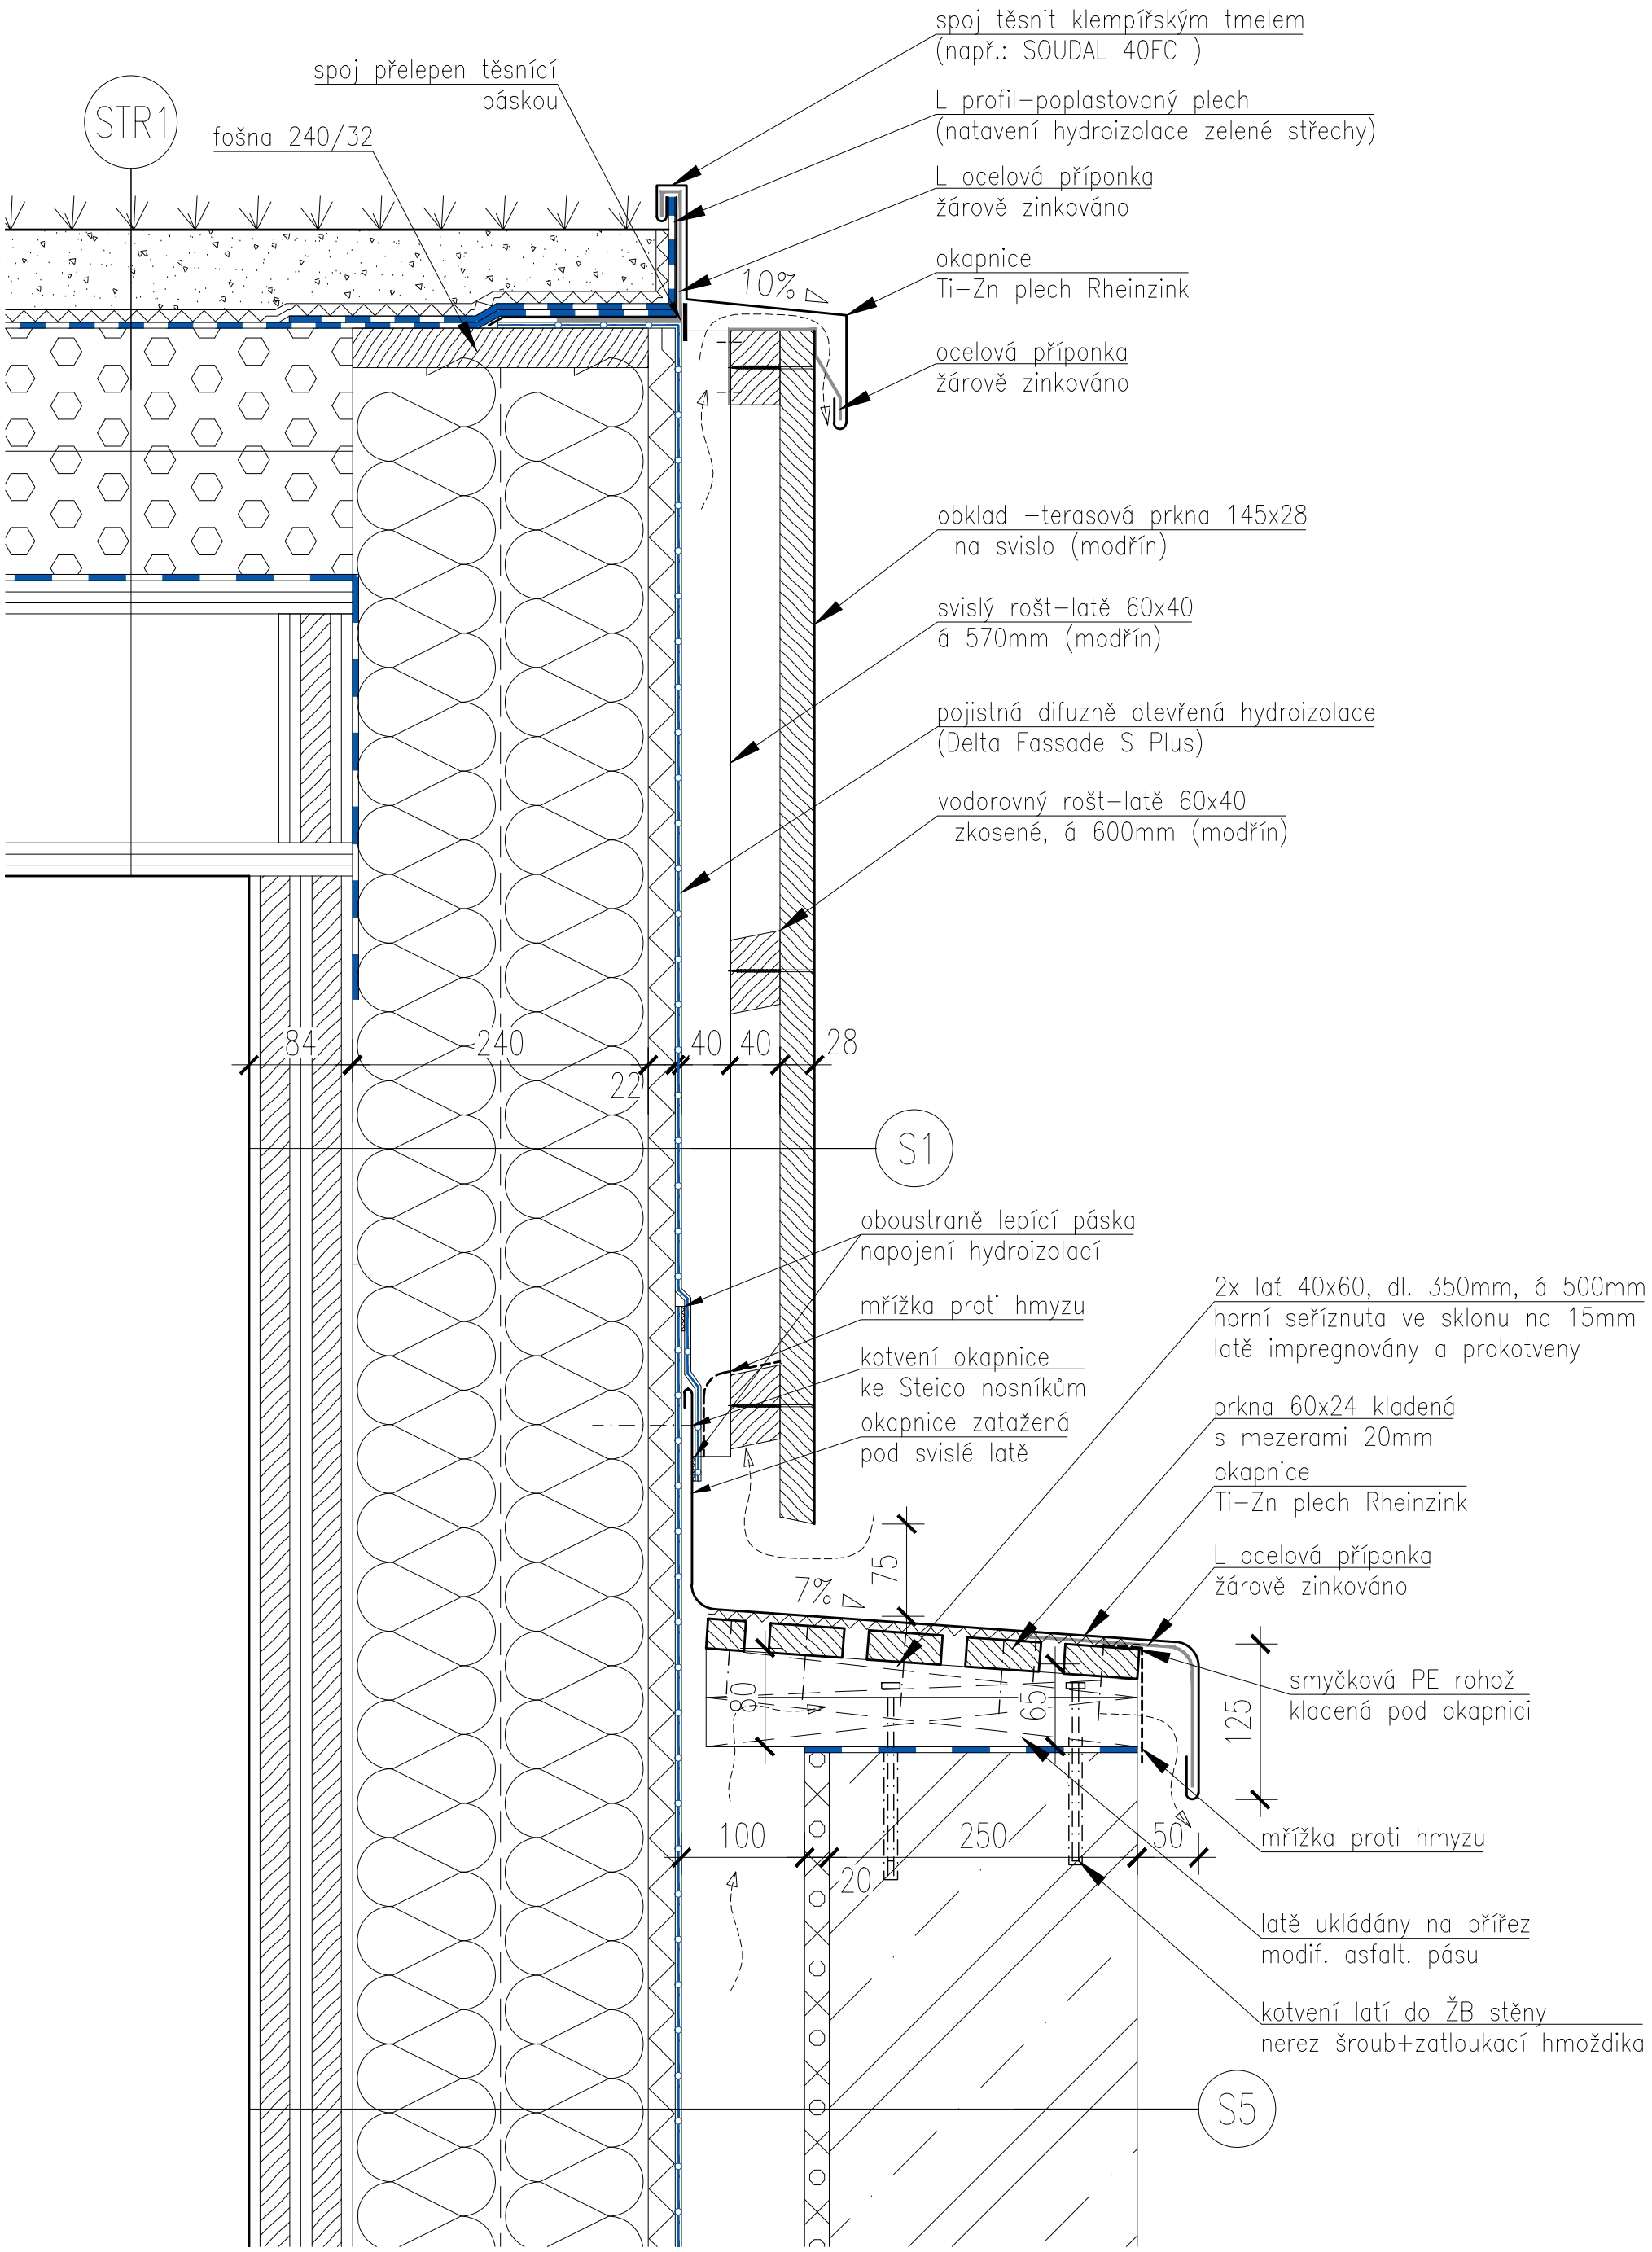
ATELIER SAEM, s.r.o.