



POHLEDY

pohled severovýchodni

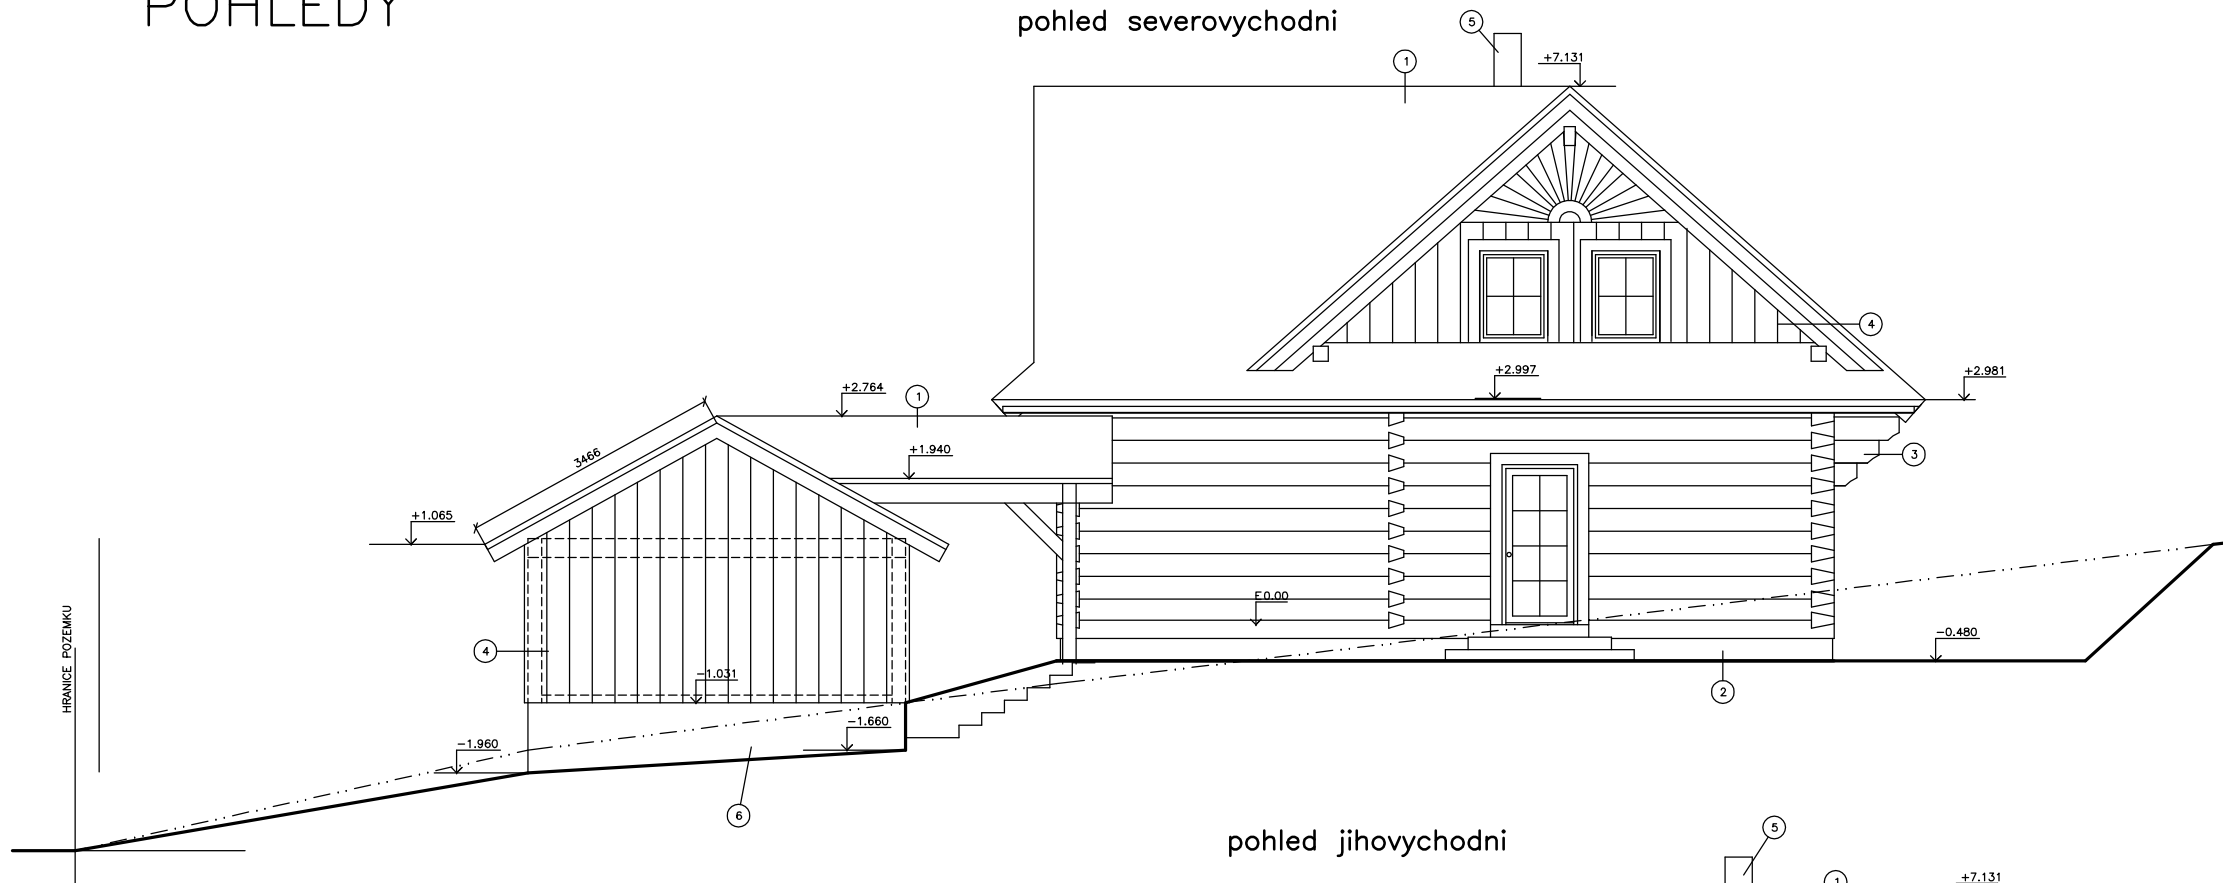

pohled jihovýchodni

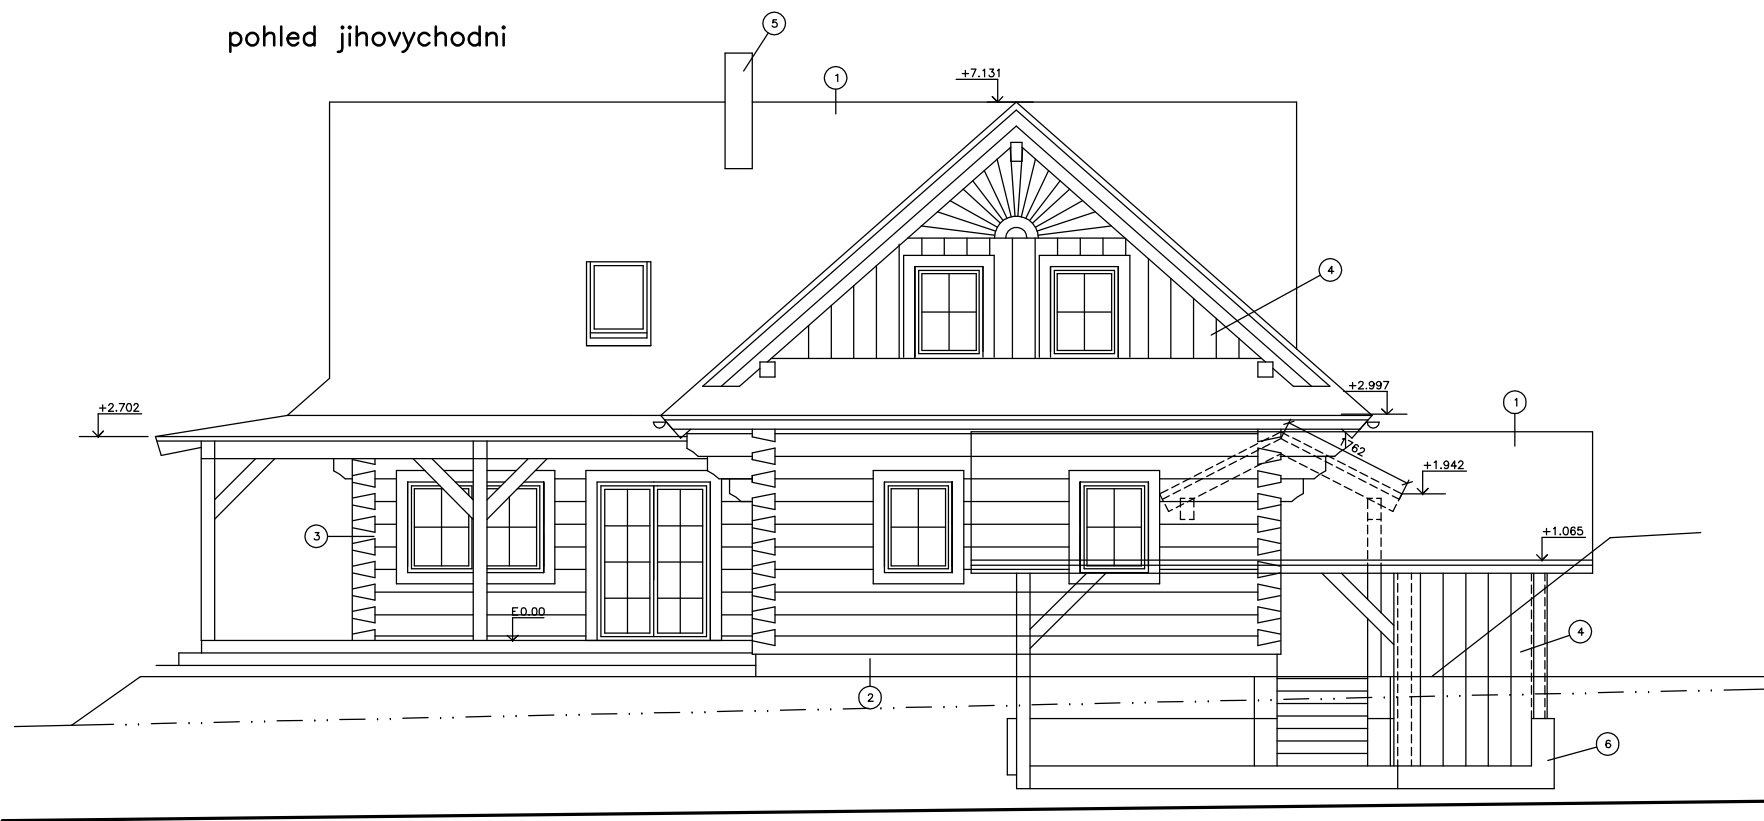

E 0.000=102,990

OKRES: OLOMOUC KU: HLUBOCKY	STAVEBNIK: Mgr. Vitezslav Prukner Ph.D., Domasov u Strnberka 103, 785 01, Daniela Bubenikova, Drozdin 205E, 772 00	ING. M. BLATECKY POD LESEM 225 747 41 Branka u Opavy	
VYPRACOVAL: ING. M. BLATECKY	Roubeny RD parc. c. 1271/41 HLUBOCKY	UCEL: DSP	
ZOD.PROJETANT: ING. M. BLATECKY		DATUM: 10/2011	
1.1.2.Architektonicke a stavebne technicke reseni	POHLEDY 2	FORMAT:2A4	MERITKO
		CIS.VYKR.	1:100