



POHLEDY


pohled jihovýchodni

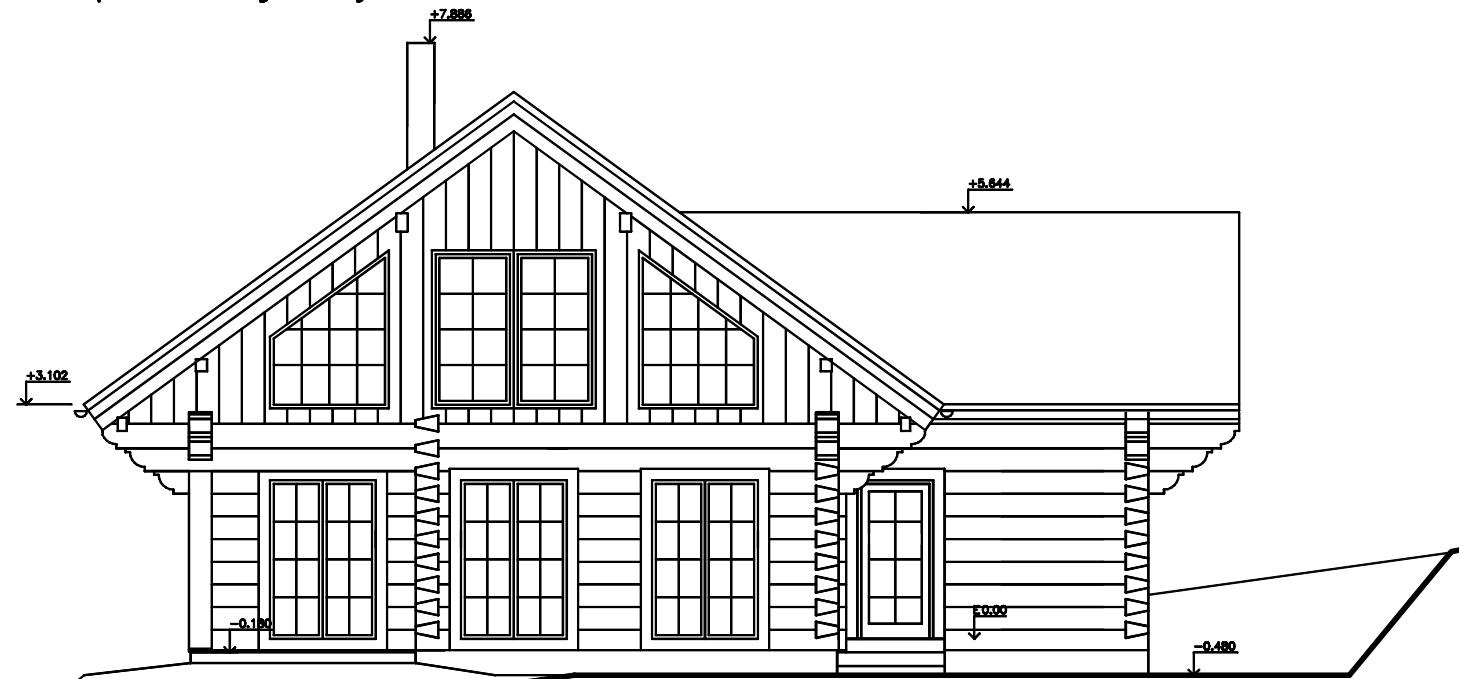


pohled severovýchodni

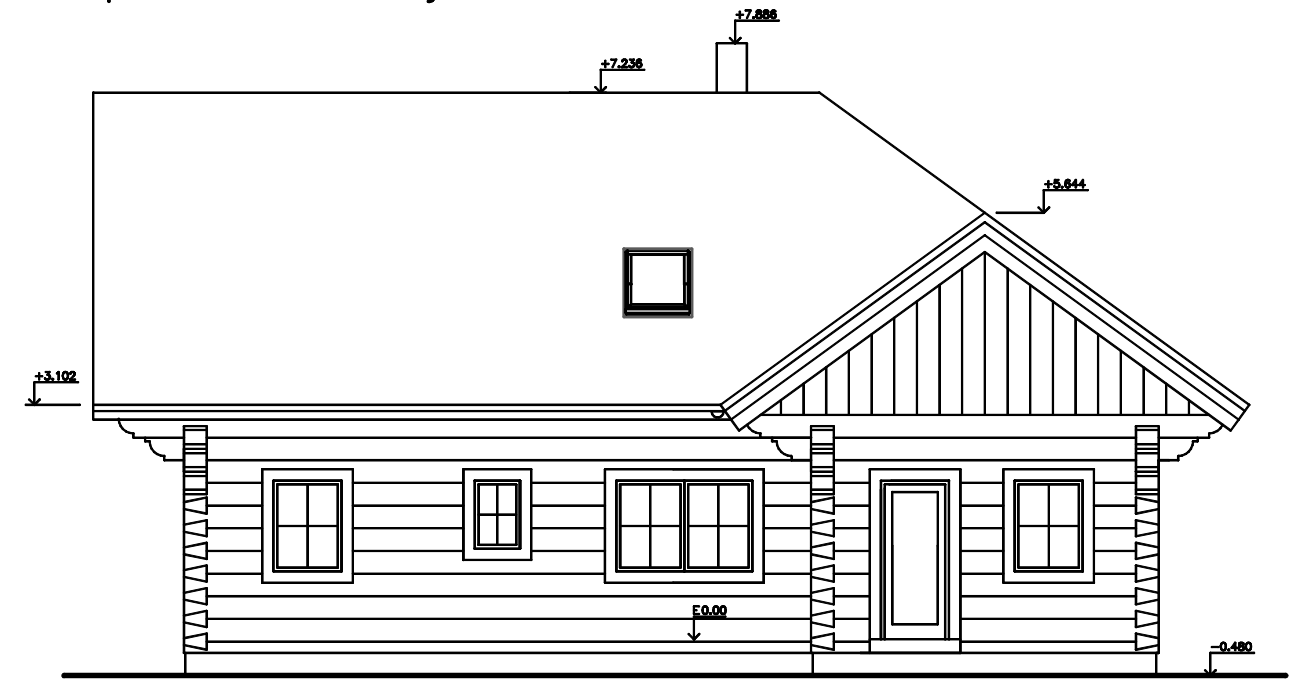

pohled jihozapadni

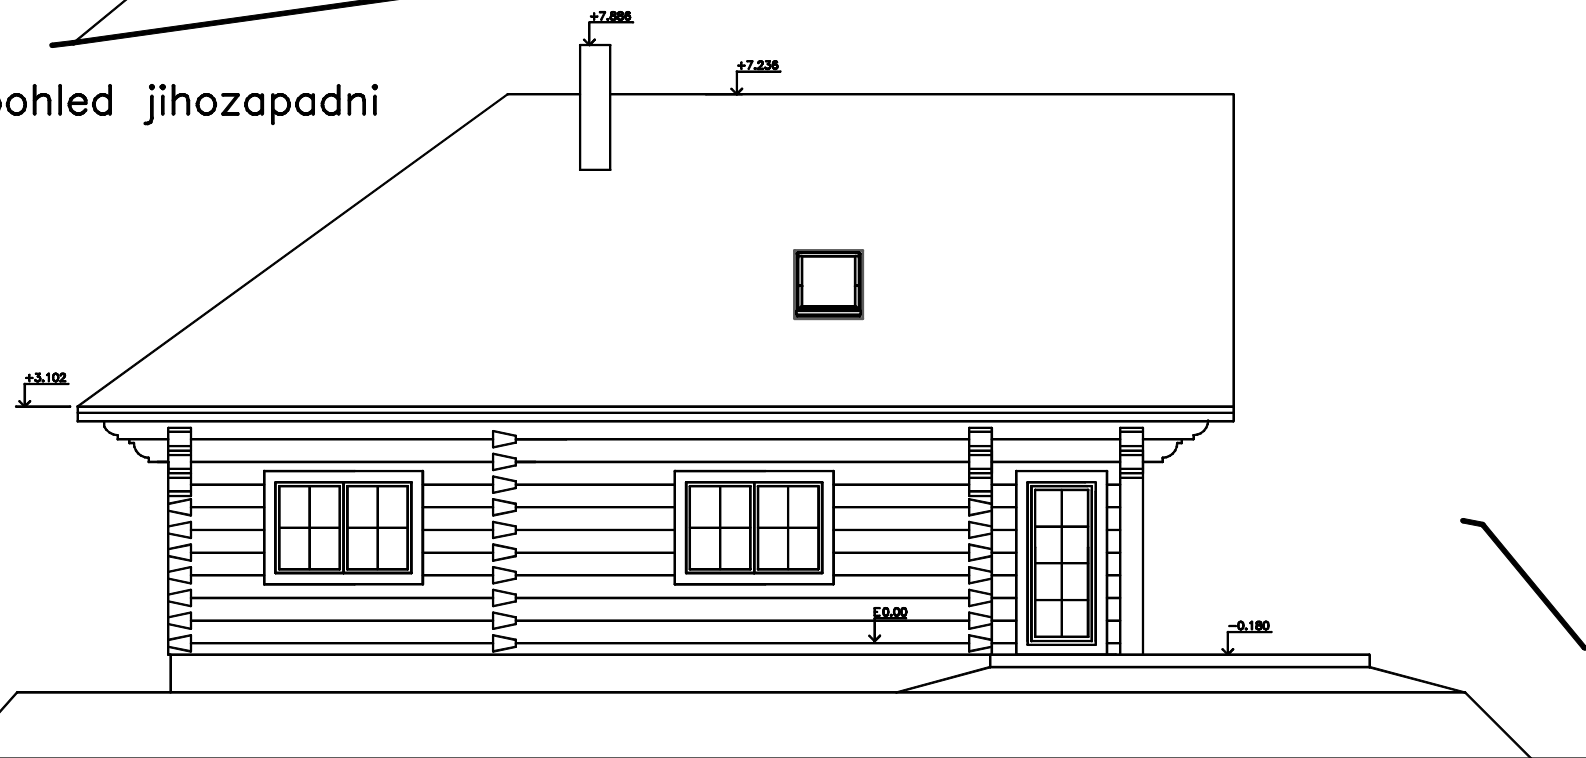

pohled severozapadni

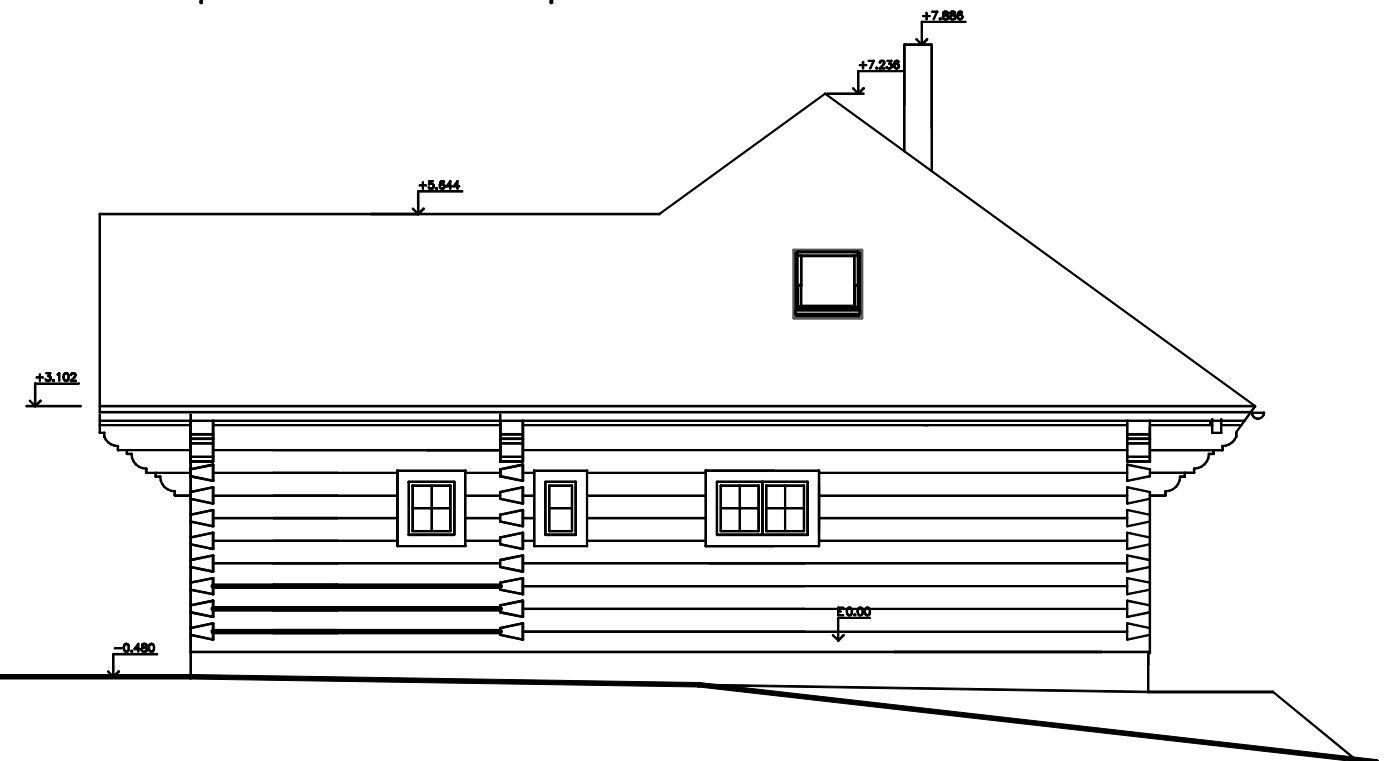

LEGENDA:

1. STRESNI KRYTINA, BRAMAC
2. KZS + LADAX MONO
3. DREVENA ROUBENA KONSTRUKCE
4. NEHRANENE PRKNA, OBKLAD
5. KOMINOVE ZDIVO, KLINKER OBKLAD

OKRES: Frydek-Místek	STAVEBNÍK: Hana Sevcikova, Na Kutach 510 739 32 REPISTE	ING. MAREK BLATECKY POD LESEM 225 747 41 Branka u Opavy	
KU: Kuncický u Basky	RD parc.c. 1244 Kuncický u Basky	UCEL: DSP	
VYPRACOVAL: ING. M. BLATECKY		DATUM: 07/2012	
ZOD.PROJETANT: ING. G. BLATECKY	POHLEDY	FORMAT:2A4	
1.1.2.Architektonické a stavební technické řešení		MERITKO	CIS.VYKR.
		1:100	108