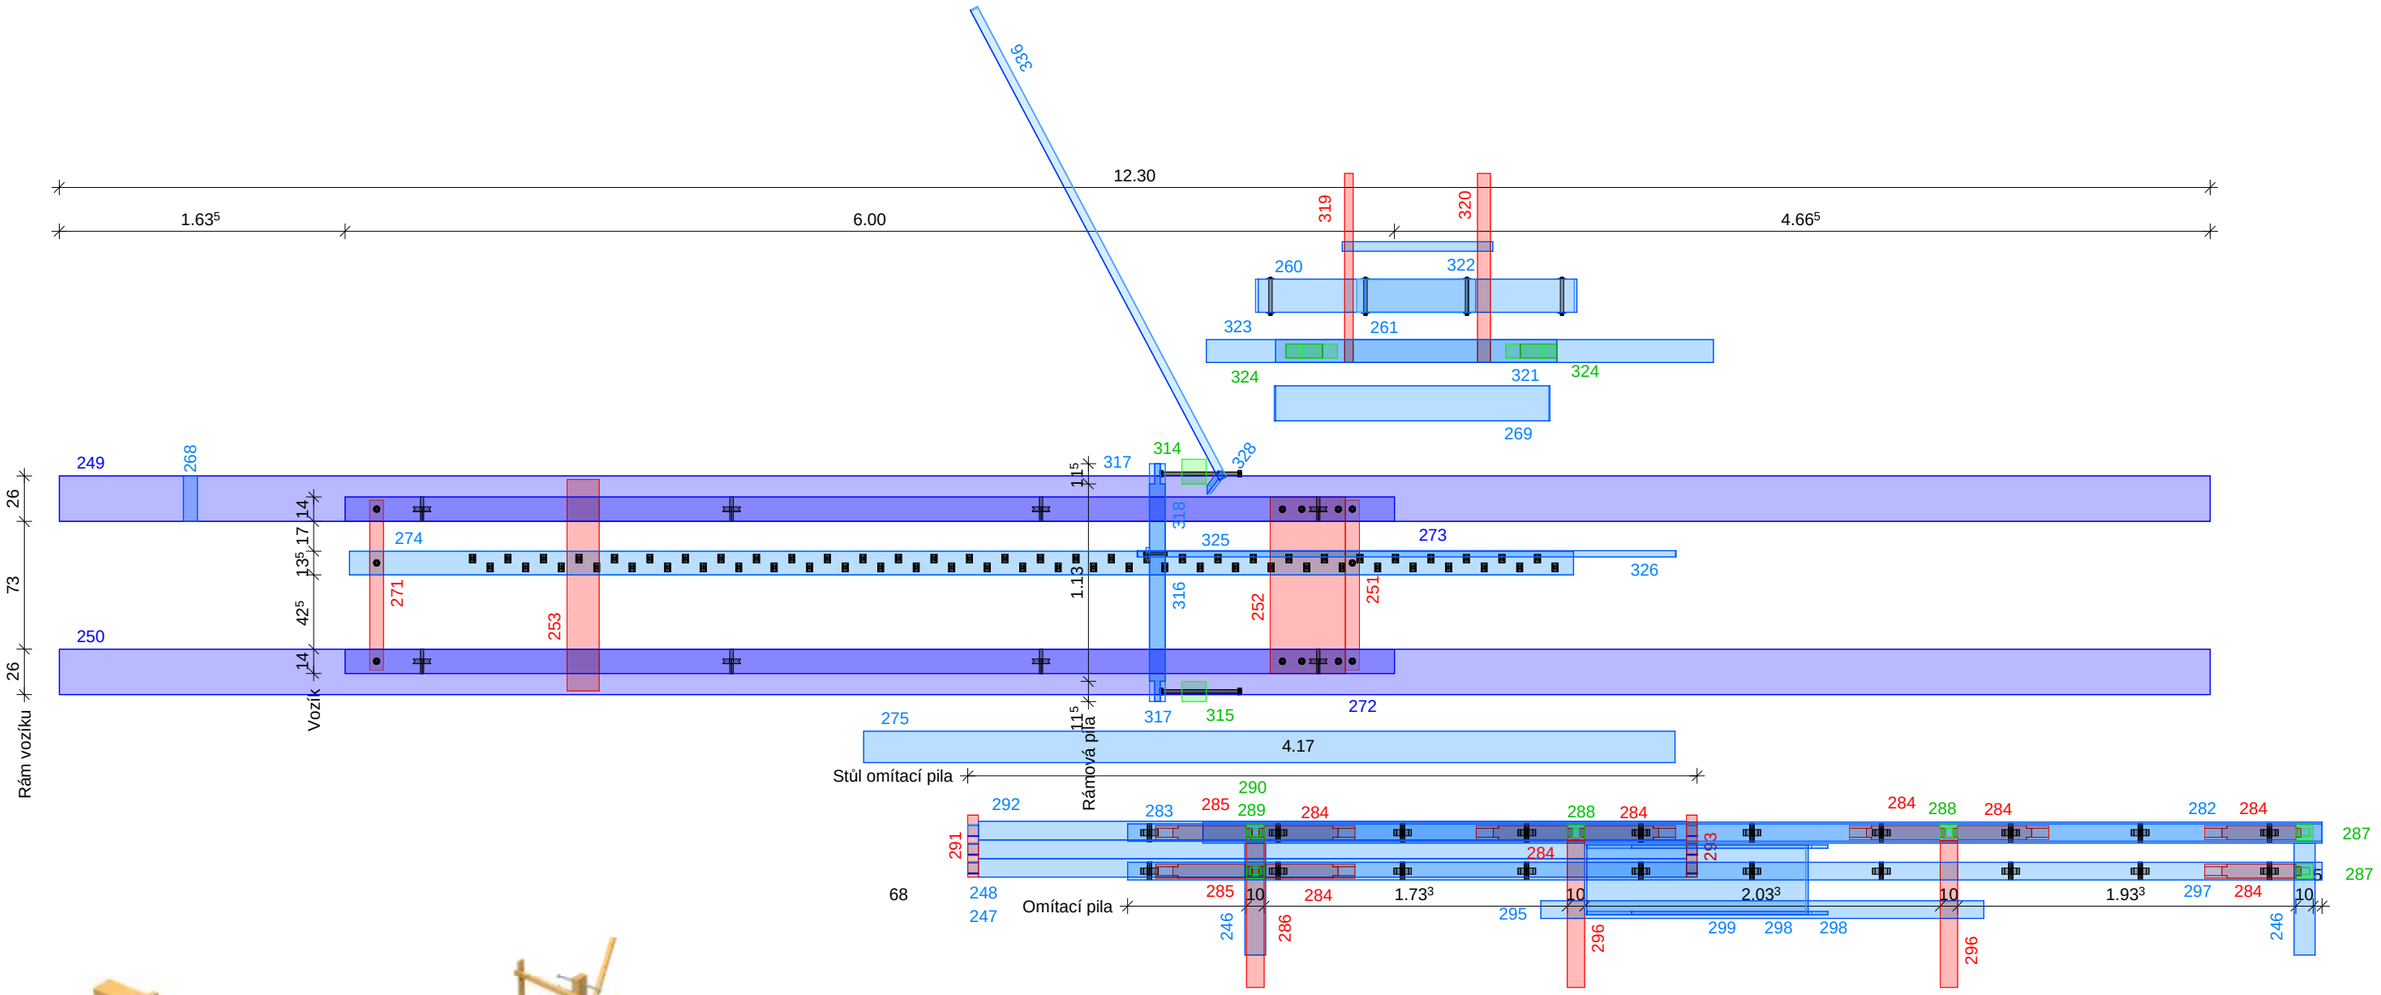


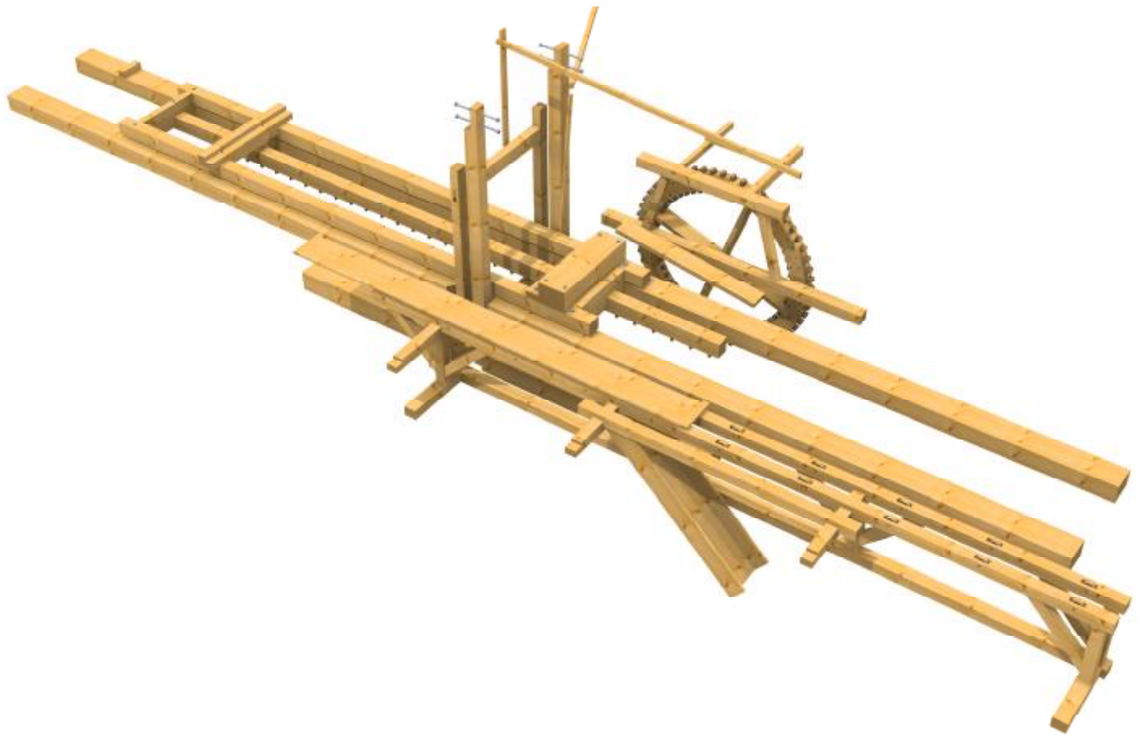

| VYTVOŘENO VE VERZI SEMA 151 | | | | |
|---|---|---|---|---|
| VYPRACOVAL | KONTROLOVAL | ZODP.PROJEKTANT | RAZÍTKO: | |
| Ing. Jiří Horáček | | | | |
| | | | | |
| INVESTOR: | | | | |
| ÚČEL DOKUMENTU: | | | FORMÁT | A3 |
| PROJEKT: vodní pila Penikov | | | DATUM | 25. 1. 2015 |
| | | | ČÍSLO ZAKÁZKY | |
| | | | ARCHIVAČNÍ ČÍSLO | |
| NÁZEV DOKUMENTU: Kon2 - Vybavení pilnice | | | MĚŘÍTKO: 1 : 35.00 | Č.VÝKRESU |