



POHLED JIŽNÍ

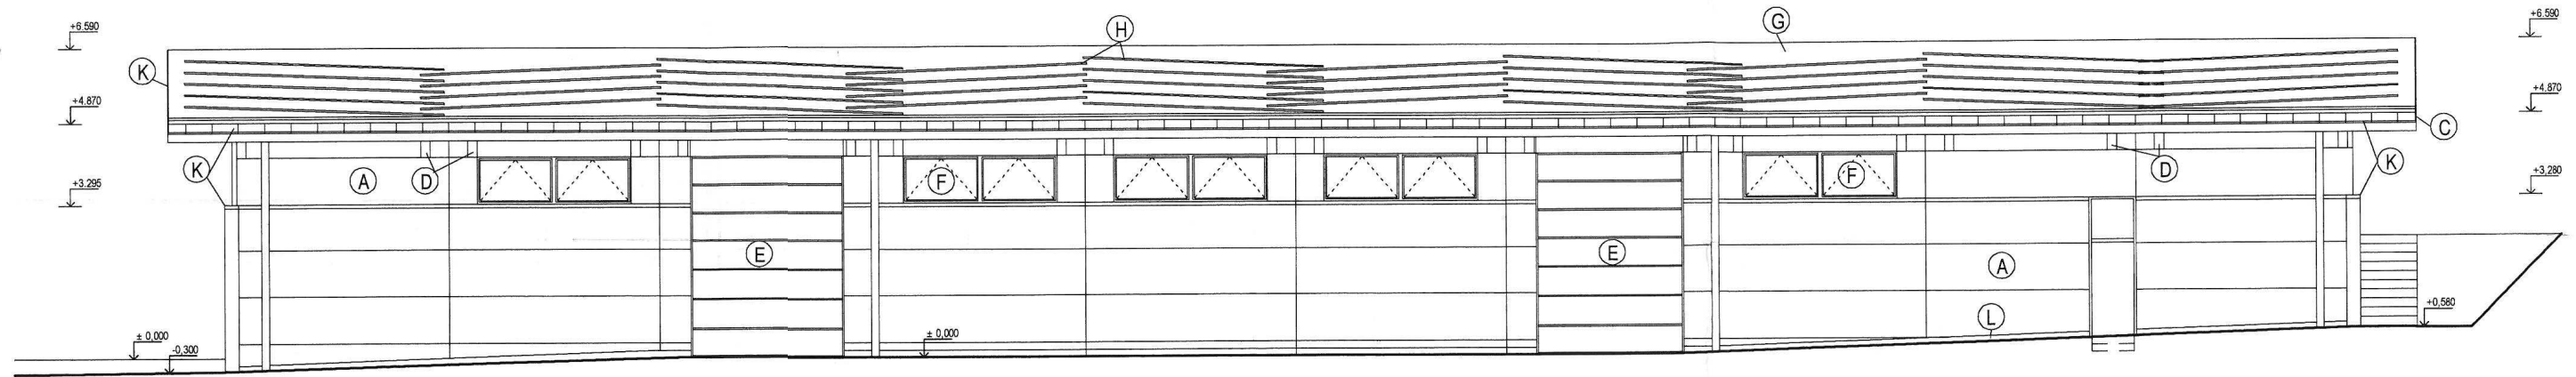

POHLED VÝCHODNÍ

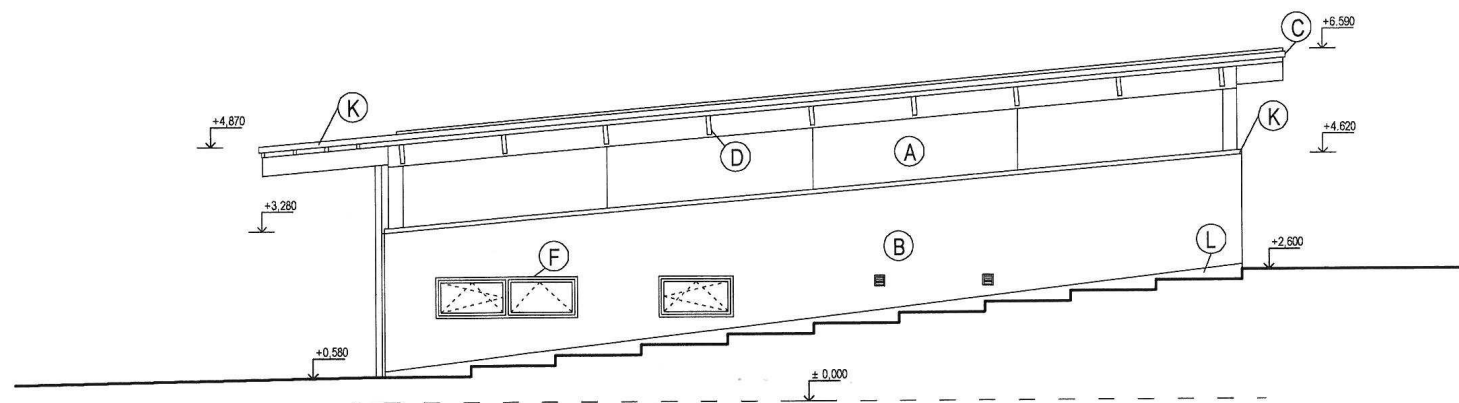

LEGENDA:

- (A) FASÁDNÍ OBKLAD VODOVZDORNÁ PŘEKLIŽKA
- (B) OMÍTKA PROBARVENÁ ŠEDÁ
- (C) PLECHOVÝ LÍMEC
- (D) STŘEŠNÍ PRVKY PŘÍRODNÍ LAZURA
- (E) PRŮMYSLOVÁ SEKČNÍ VRATA
- (F) DŘEVĚNÁ EURO OKNA
- (G) STABILIZAČNÍ VRSTVA KAČÍRKU
- (H) ZÁCHYTNÉ LATĚ KAČÍRKU
- (K) KLEMPÍŘSKÉ PRVKY, OPLECHOVÁNÍ - POZINKOVANÝ OCEL. PLECH
- (L) SOKL

- BAREVNÉ ŘEŠENÍ FASÁD A NÁTĚRŮ DŘEVĚNÝCH PRVKŮ BUDE UPŘESNĚNO PŘI REALIZACI