PŮDORYS - 1NP
1:50

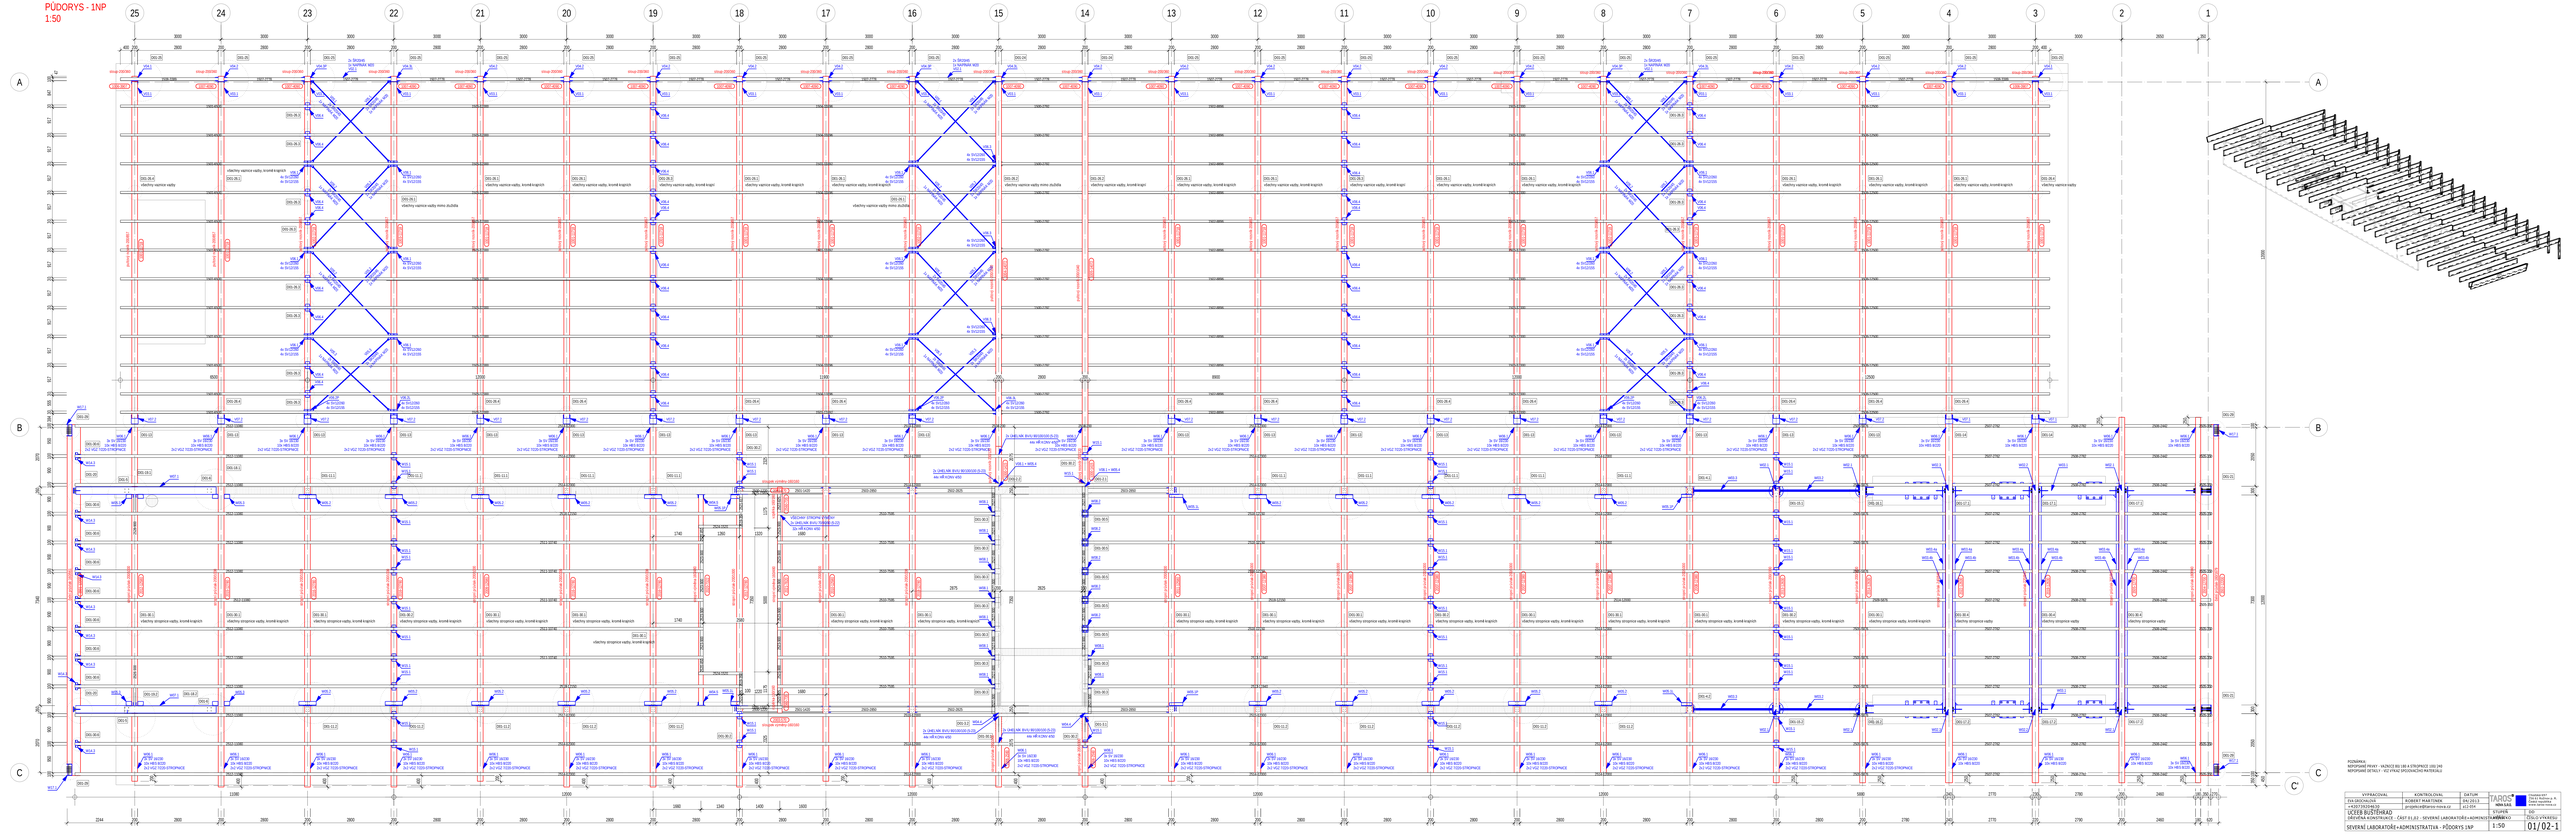

POZNÁMKA:
VŠECHNY OTVORY PRVKY - VAZNCE(RO 180 A STROPNICE 100)PO
NEPOPSANÉ DETAILY - VIZ VÝKAZ DESKOVÁNÍ NA PŘÍSLUŠ

VYPRACOVAL	KONTROLOVAL	DATUM	
IČA GROUNDLINE +420733534102 info@groundline.cz	ROBERT MARTÁNEK jp.projekce@tarco-nova.cz	09/2023 v12-054	TARCO NOVA SÍRO
UČEBNÍ BUDOVA HRADEC SEVERNÍ LABORATOŘE - ČÁST E1.02 - SEVERNÍ LABORATOŘE+ADMINISTRATIVA		STUPEŇ PROJEKTOVÁ	
SEVERNÍ LABORATOŘE+ADMINISTRATIVA - PŮDORYS 1NP		1:50	01/02-1

DOKUMENT
© IČA Building a. s.
Bez souhlasu autora
nesmí být tento výkres ani jeho část kopírován ani zveřejněn