ŘEZ A - A NOSNOU KONSTRUKCÍ

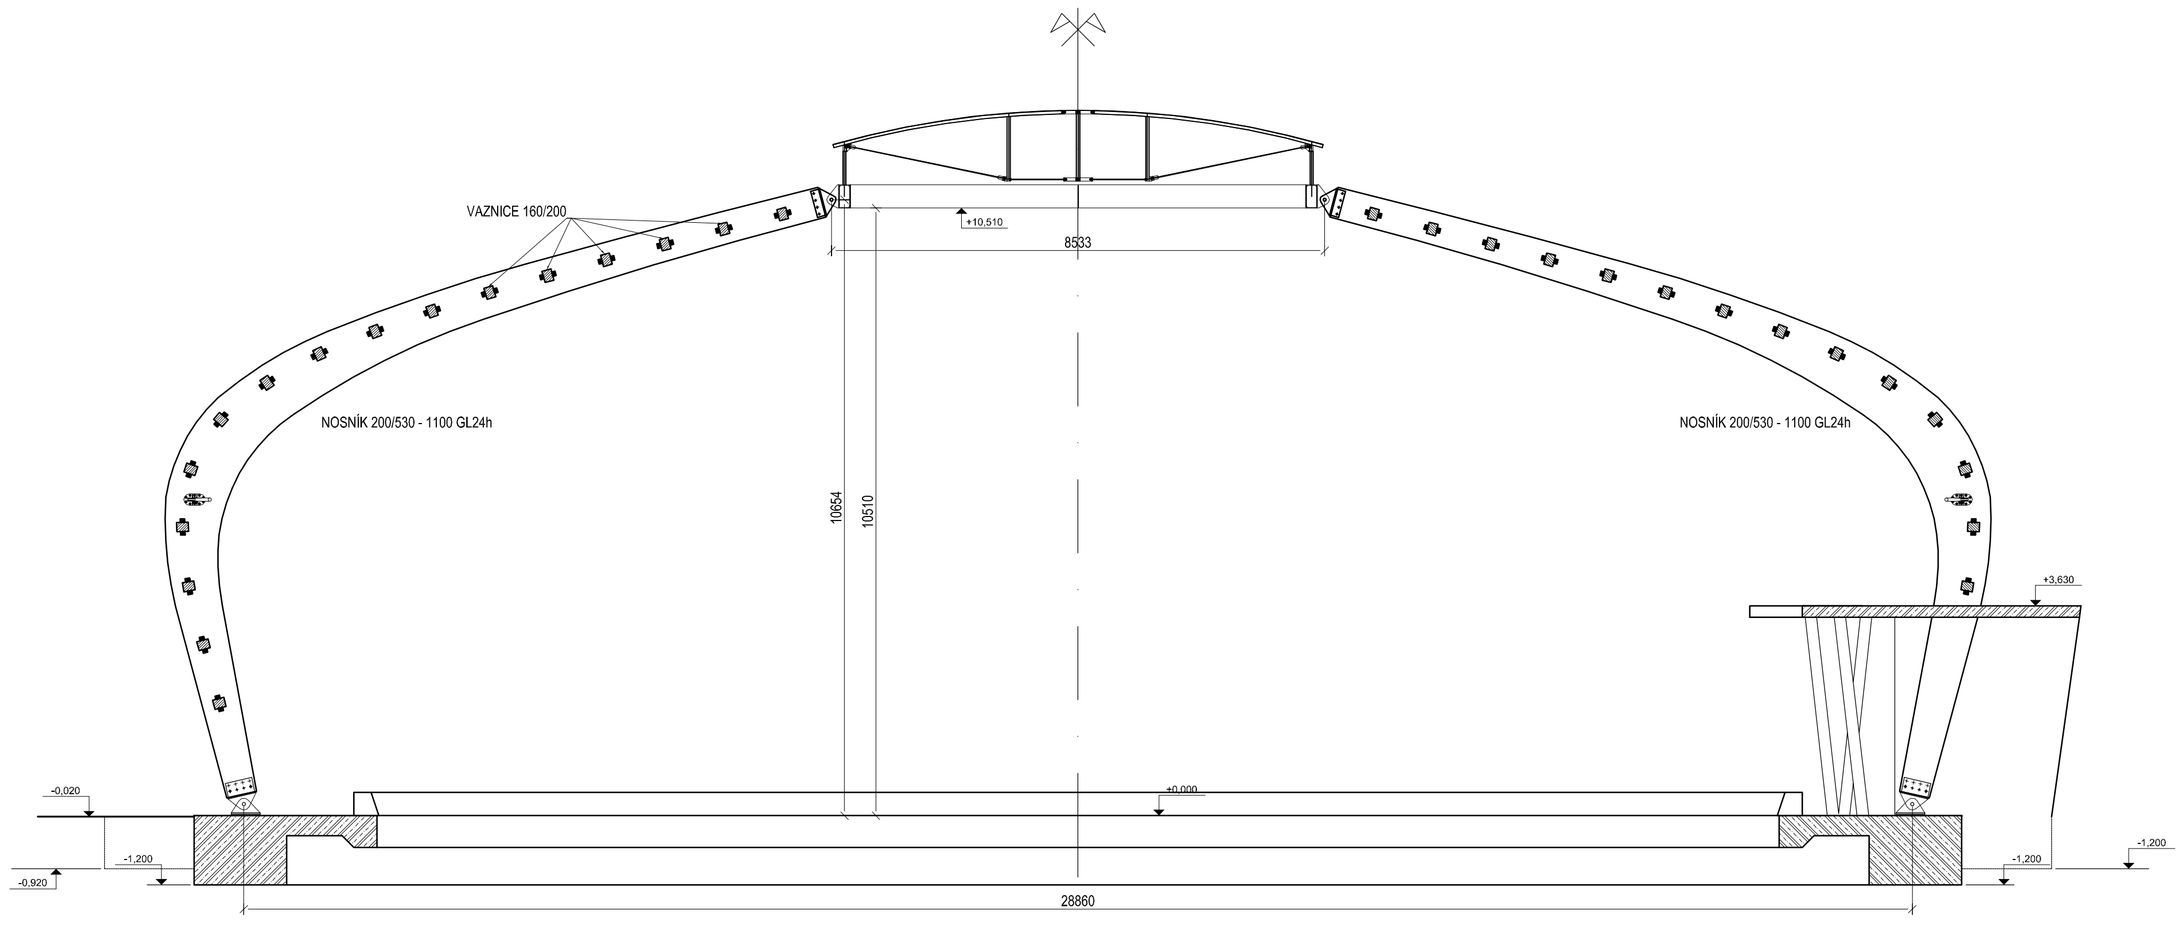

VYPRACOVAL	KONTROLOVAL	DATUM		www.taros-nova.cz
ING. MAREK BARAŇÁK	ING. DAVID MIKOLÁŠEK	30/05/2009	TAROS NOVA s.r.o.	Chodská 697 756 61 Rožnov p. R. TEL: 571 655 175
+420 739204830				
FARMA ČAPÍ HNÍZDO , SO16 - KRYTÁ JÍZDARNA			STUPEŇ PROJEKTU	DD
			MĚŘÍTKO	ČÍSLO VÝKRESU
ŘEZ A - A			1:75 3x A4	M05