
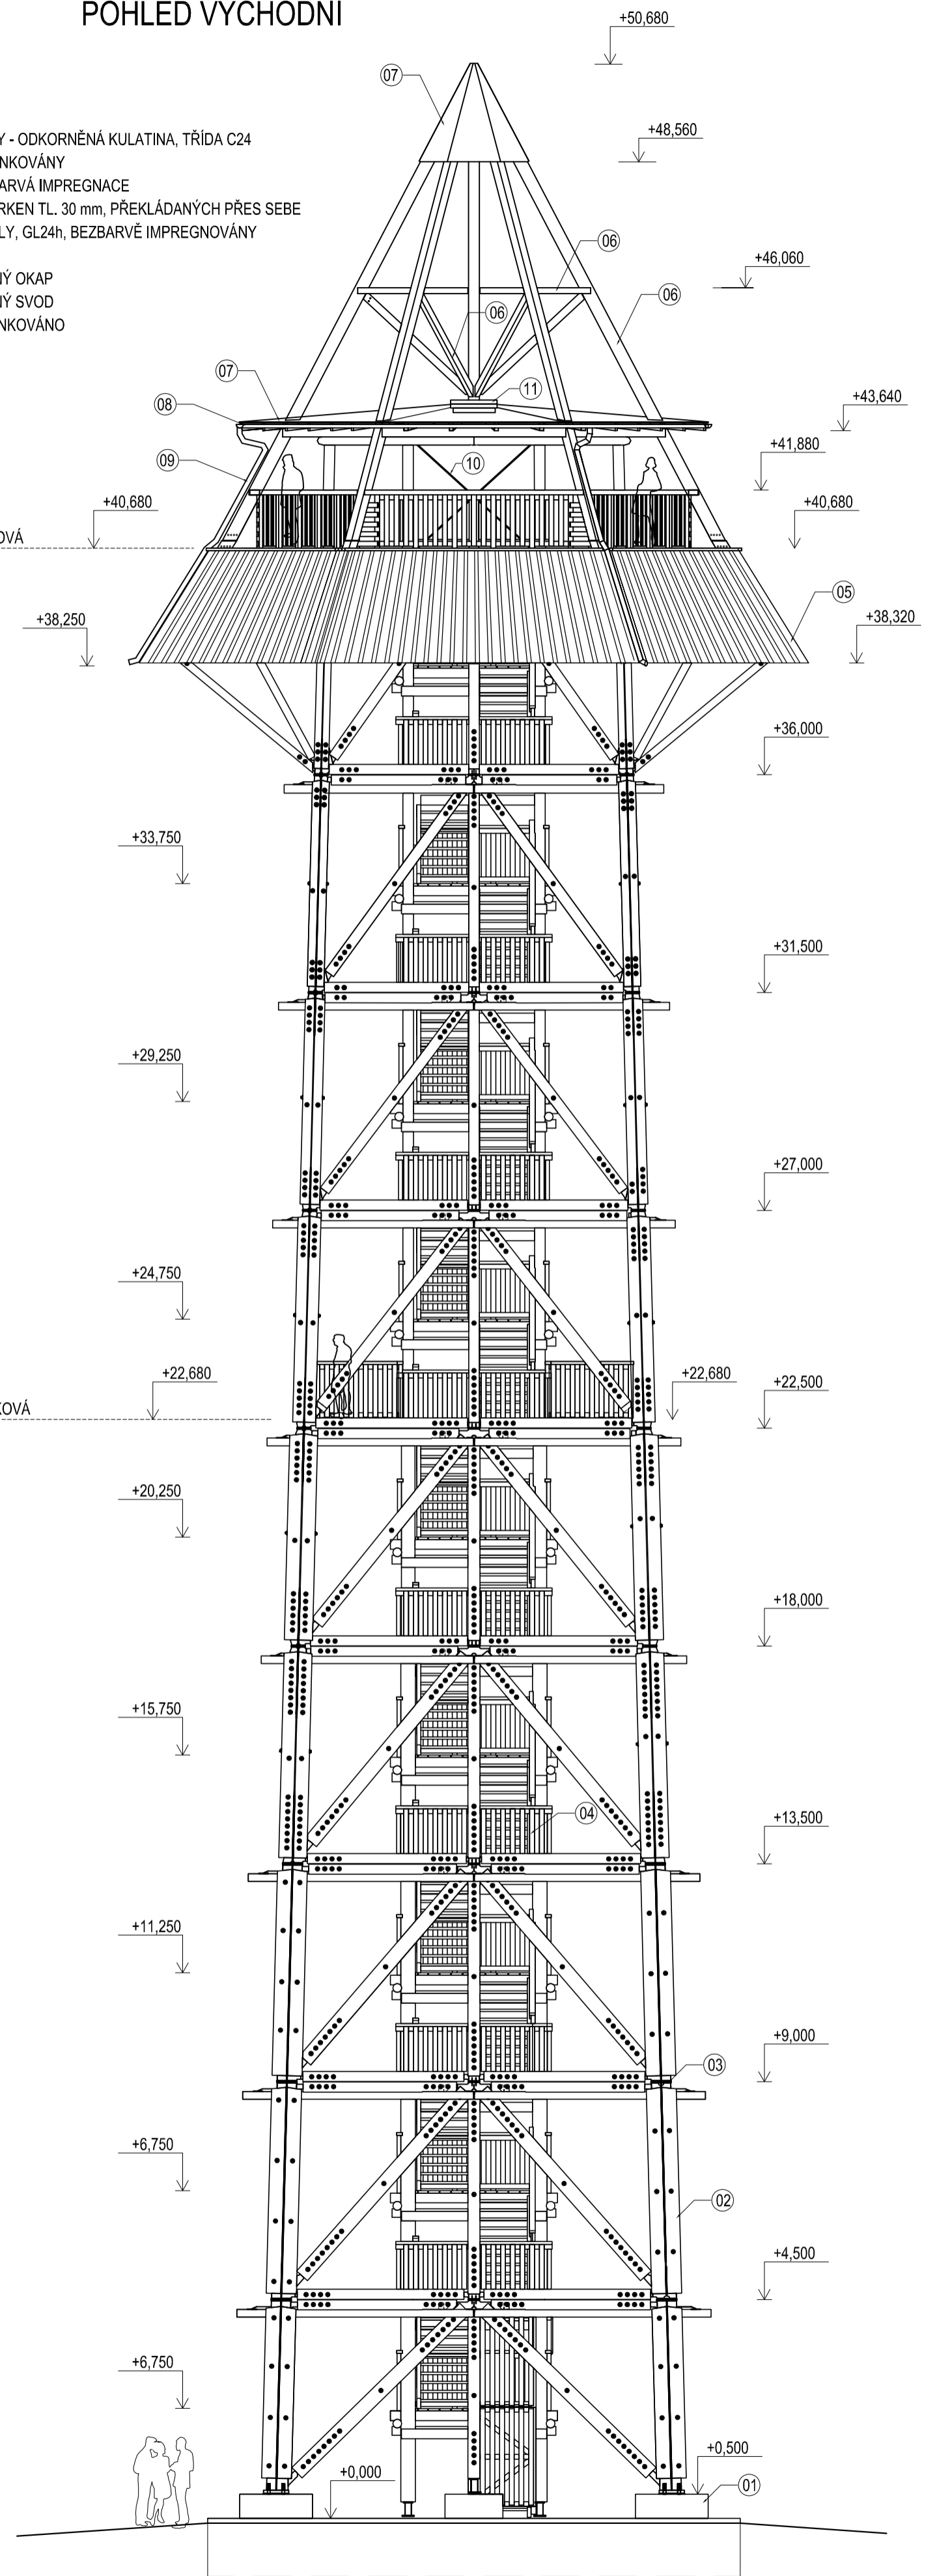



POHLED JIŽNÍ

POHLED VÝCHODNÍ

- 01 - ŽELEZOBETONOVÝ ZÁKLAD
- 02 - HLAVNÍ KONSTRUKČNÍ PRVKY - ODKORNĚNÁ KULATINA, TRÍDA C24
- 03 - OCELOVÉ PRVKY, ŽÁROVĚ ZINKOVÁNY
- 04 - SMRKOVÉ ŘEZIVO C24, BEZBARVÁ IMPREGNACE
- 05 - BEDNĚNÍ Z MODŘINOVÝCH PRKEN TL. 30 mm, PŘEKLÁDANÝCH PŘES SEBE
- 06 - MODŘINOVÉ LEPENÉ HRANOLY, GL24h, BEZBARVĚ IMPREGNOVÁNY
- 07 - PLECHOVÁ KRYTINA Cu tl.
- 08 - KLEMPÍRSKÉ PRÁCE - MĚDĚNÝ OKAP
- 09 - KLEMPÍRSKÉ PRÁCE - MĚDĚNÝ SVOD
- 10 - OCELOVÉ TÁHLO, ŽÁROVĚ ZINKOVÁNO
- 11 - STŘEŠNÍ PRŮLEZ

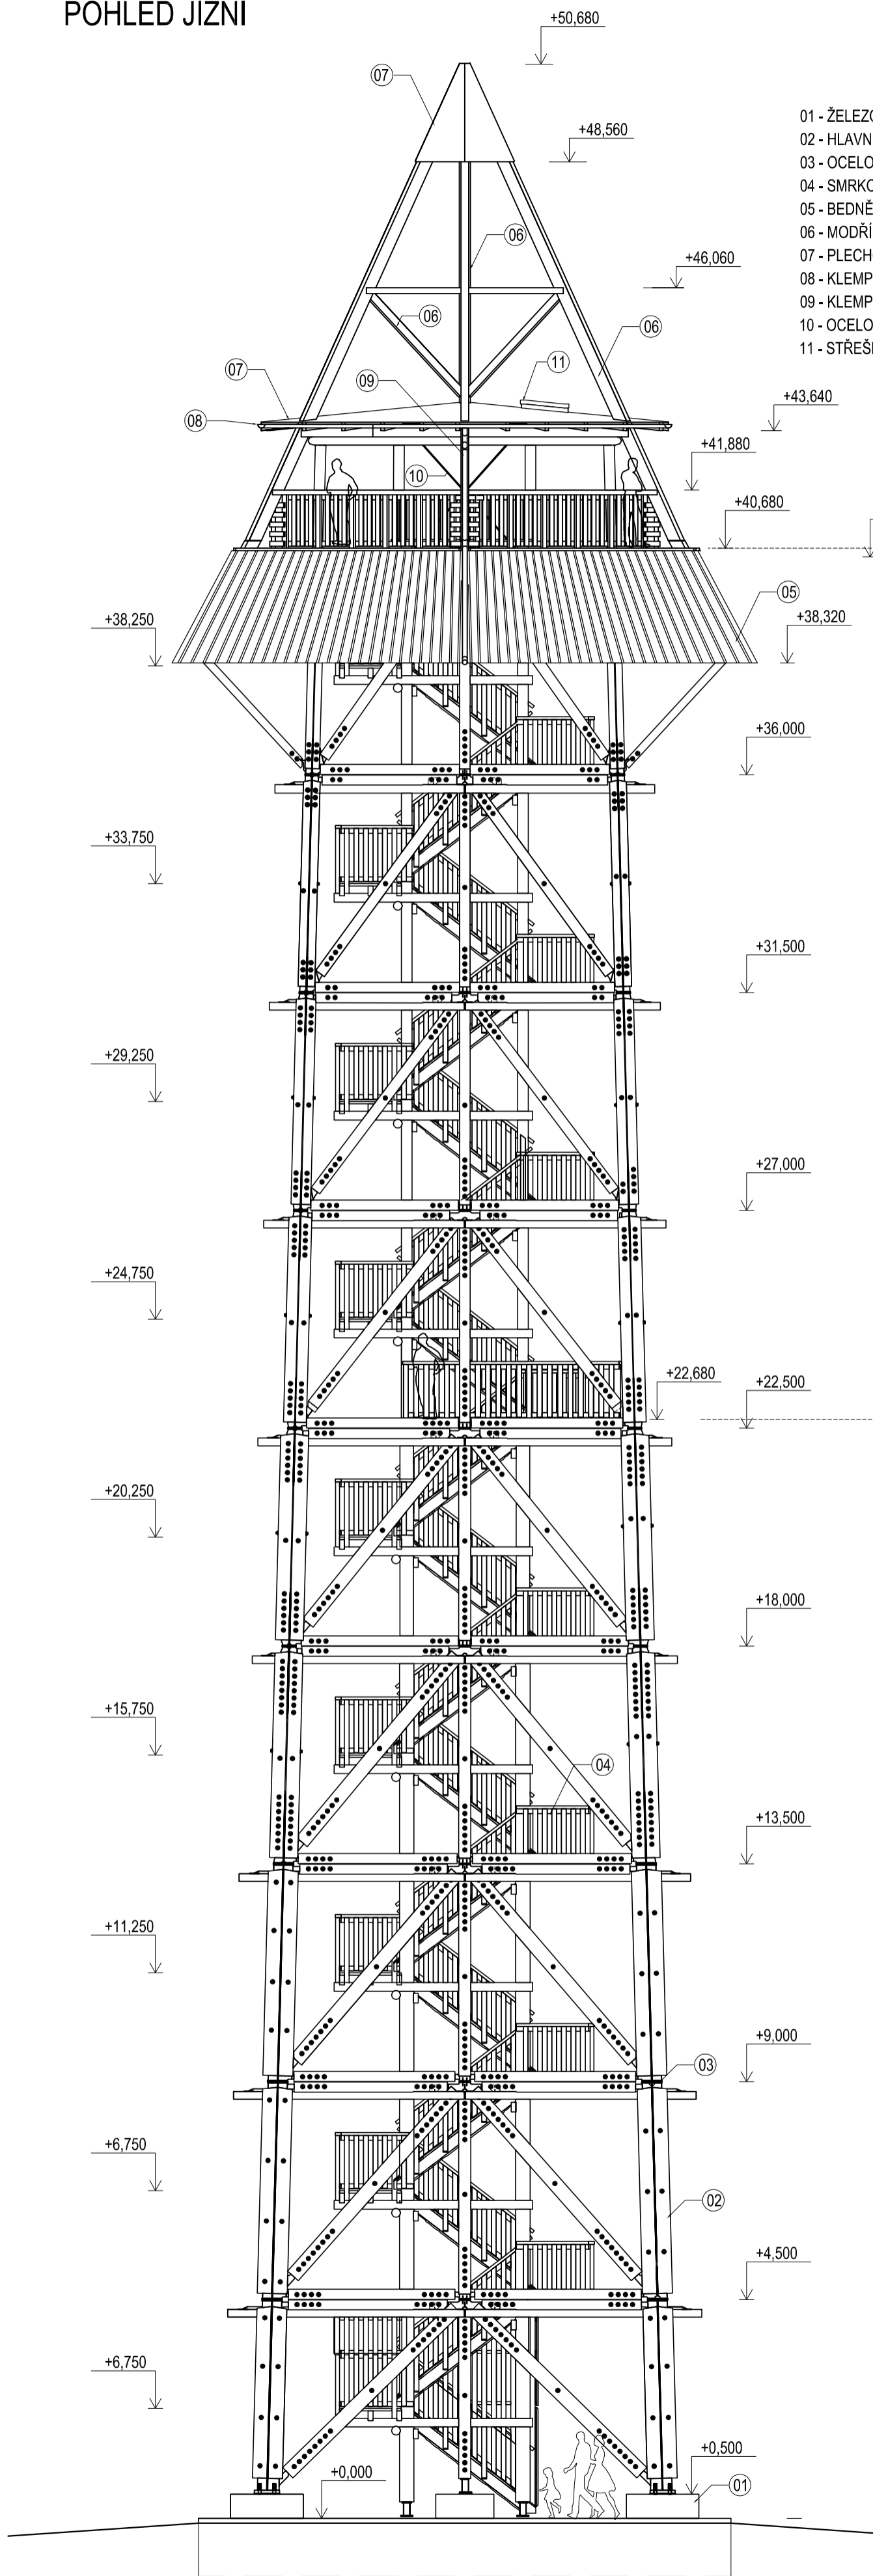

VYPRACOVAL Bc. JAN VALÍČEK +420 777 282 166	KONTROLOVAL ING. ROBERT MARTINEK +420 777 282 167	DATUM 09/2010	 www.taros-nova.cz Chodská 697 756 61 Rožnov p. R. TEL: 571 655 175
ROZHLÍDNÍ SE OKOLO BOHDANČE SO 01- ROZHLÍDNĚNA ORTOGONÁLNÍ POHLEDY			
			DD ČÍSLO VÝKRESU 02