


PŘÍJEZD

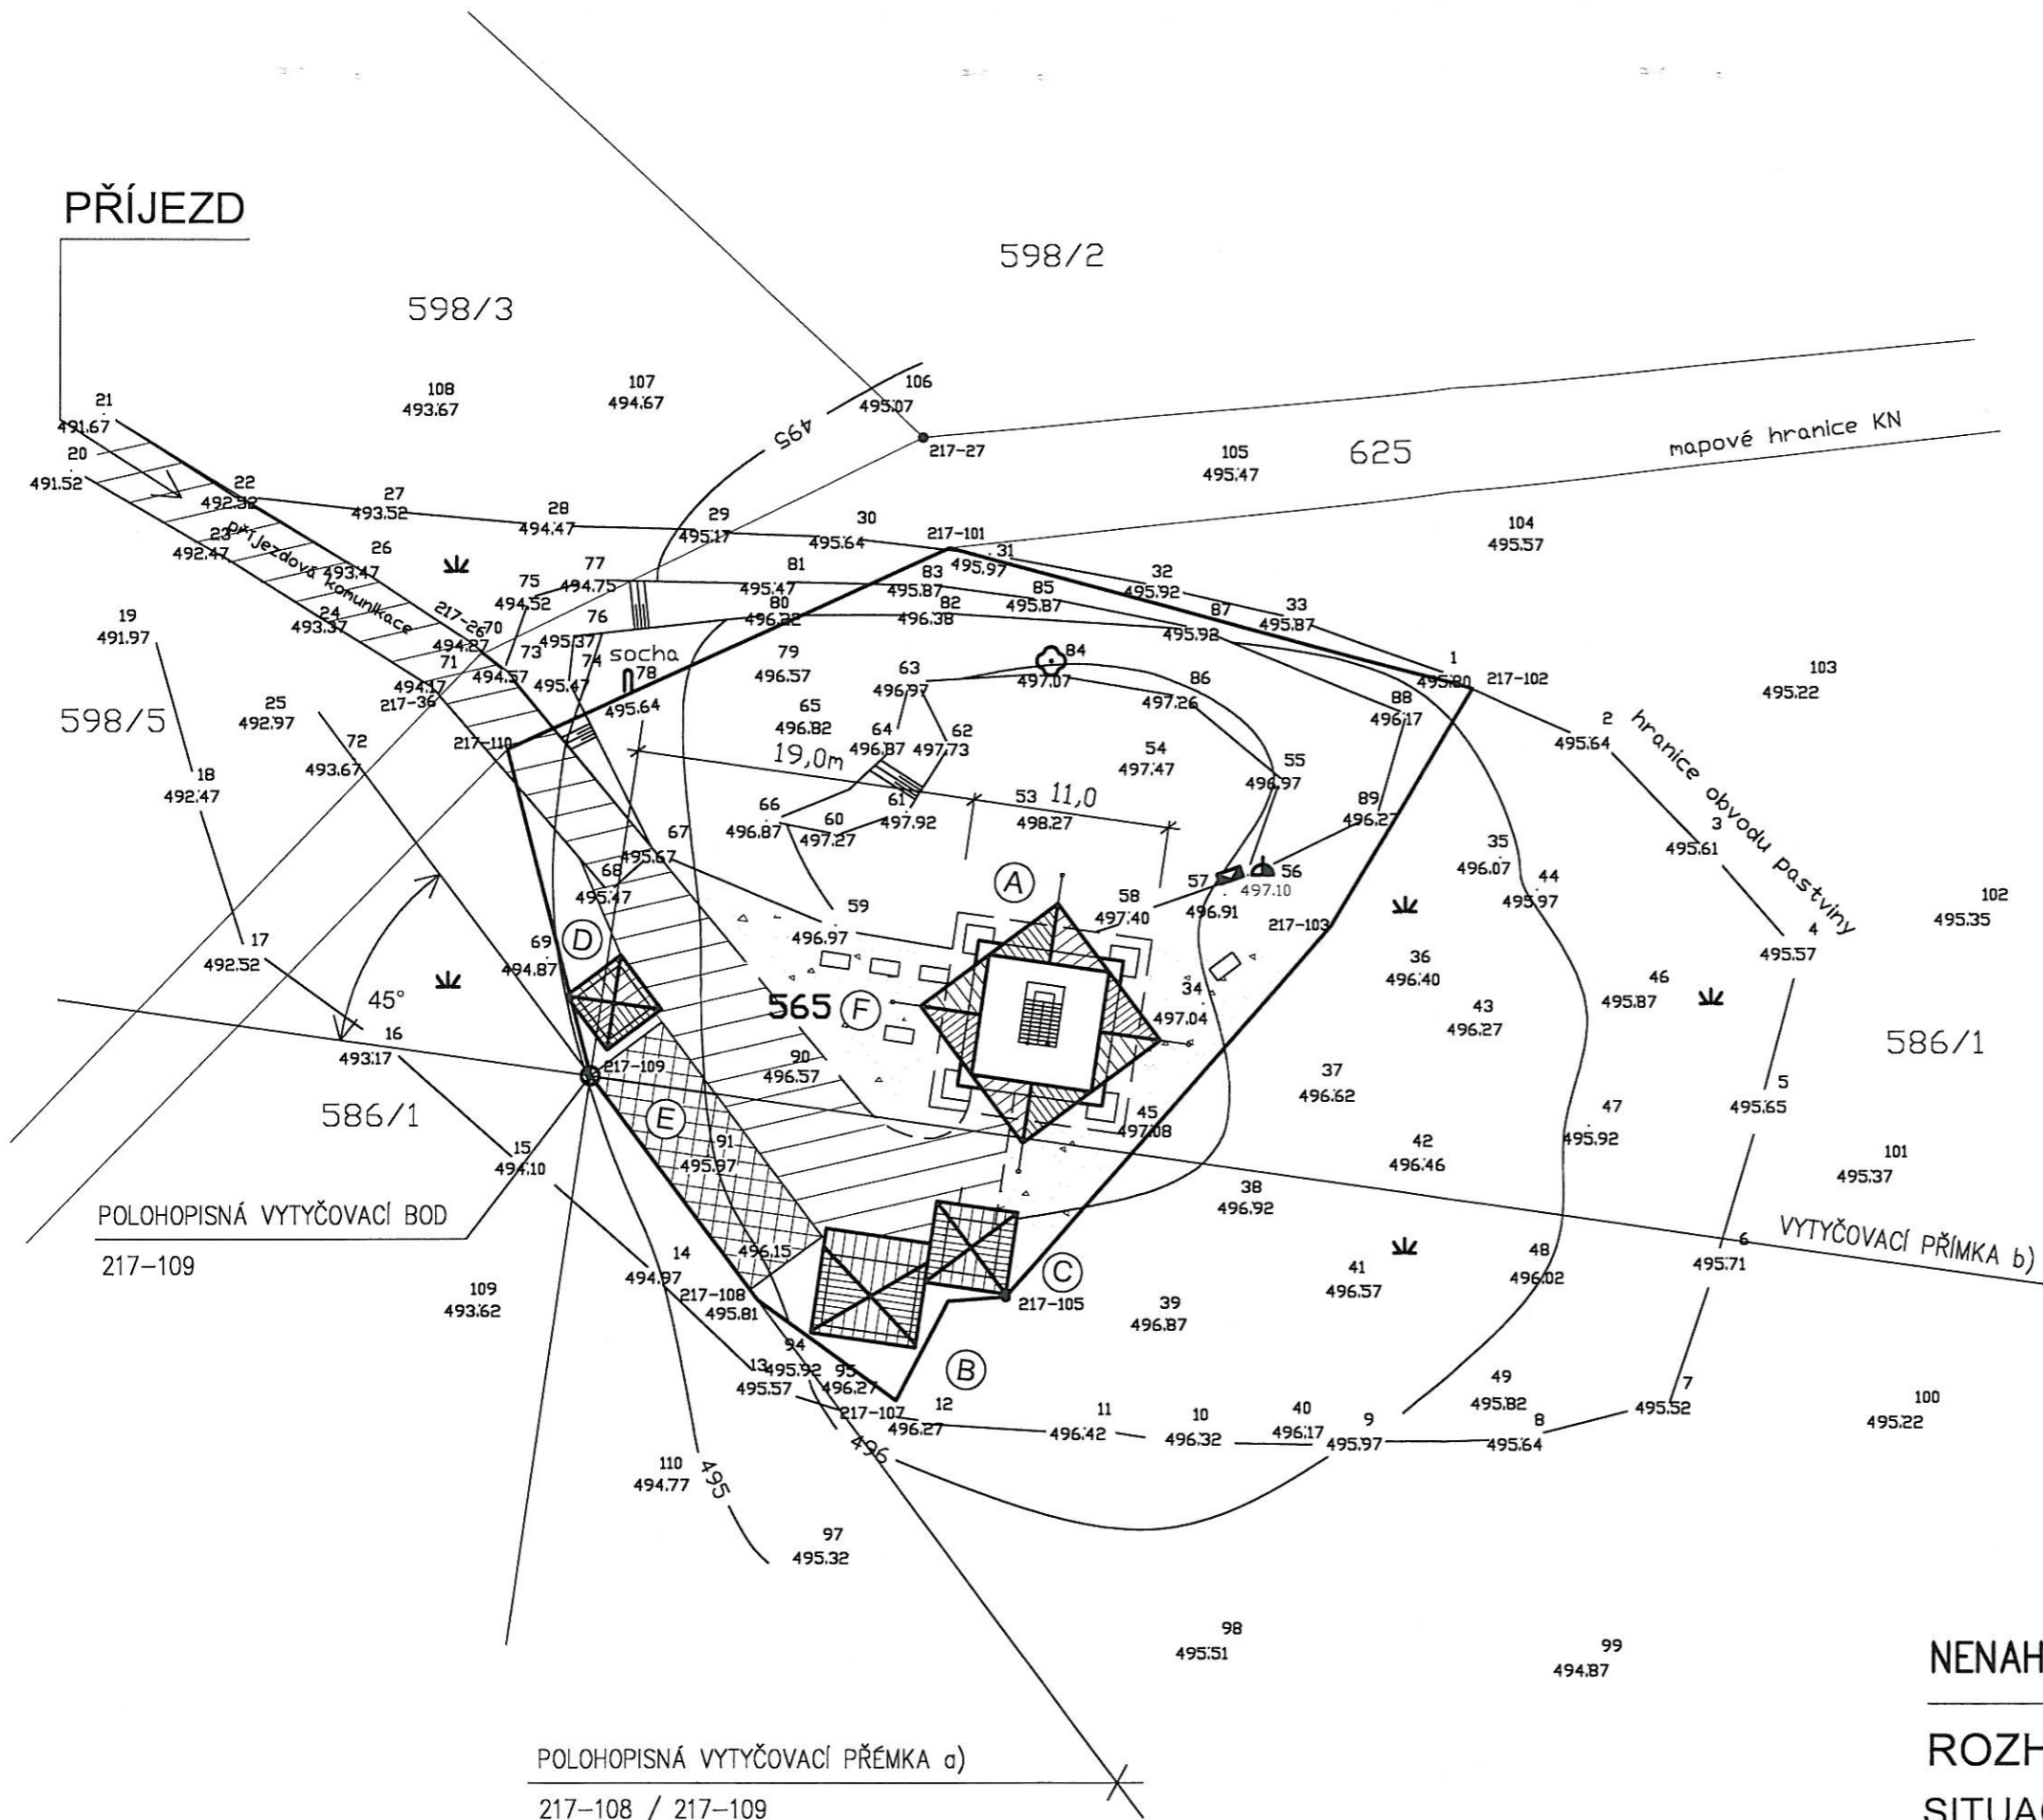

LEGENDA

- (A) - OBJEKT ROZHLEDNY
- (B) - OBJEKT PŮJČOVNY A SERVISU JÍZDNÍCH KOL, PŮJČ.RYBAŘSKÉHO NÁČINÍ
- (C) - SPRÁVA ROZHLEDNY, PRODEJ SUVENÝRŮ, OBČERSTVENÍ
- (D) - OBJEKT SUCHÝCH WC (CHEM.)
- (E) - ZATRAVNĚNÉ PLOCHY PRO ZÁSBOVÁNÍ, PŘÍJEZD SERVISNÍCH A POHOTOVOSTNÍCH VOZIDEL, OBČASNÉ PARKOVÁNÍ OBČANŮ S OMEZENOU POHYBLIVOSTÍ
- (F) - ZATRAVNĚNÁ REKREAČNÍ ZPEVNĚNÁ PLOCHA - POZEZENÍ, OBČERSTVENÍ,...

Projekt pro SP a původní návrhy
rozhledny - ing.arch.P.Železný



NENAHRAZUJE DÍLENSKOU PD

ROZHLEDNA BOHDANEČ
SITUACE - ARCHITEKTONICKÁ
+ DROBNÉ STAVBY M-1:400
OVĚŘOVACÍ DOKUMENTACE K SOD

003

zak.č.2008-01
Revize k 02/2010