




ŘEZ 1-1

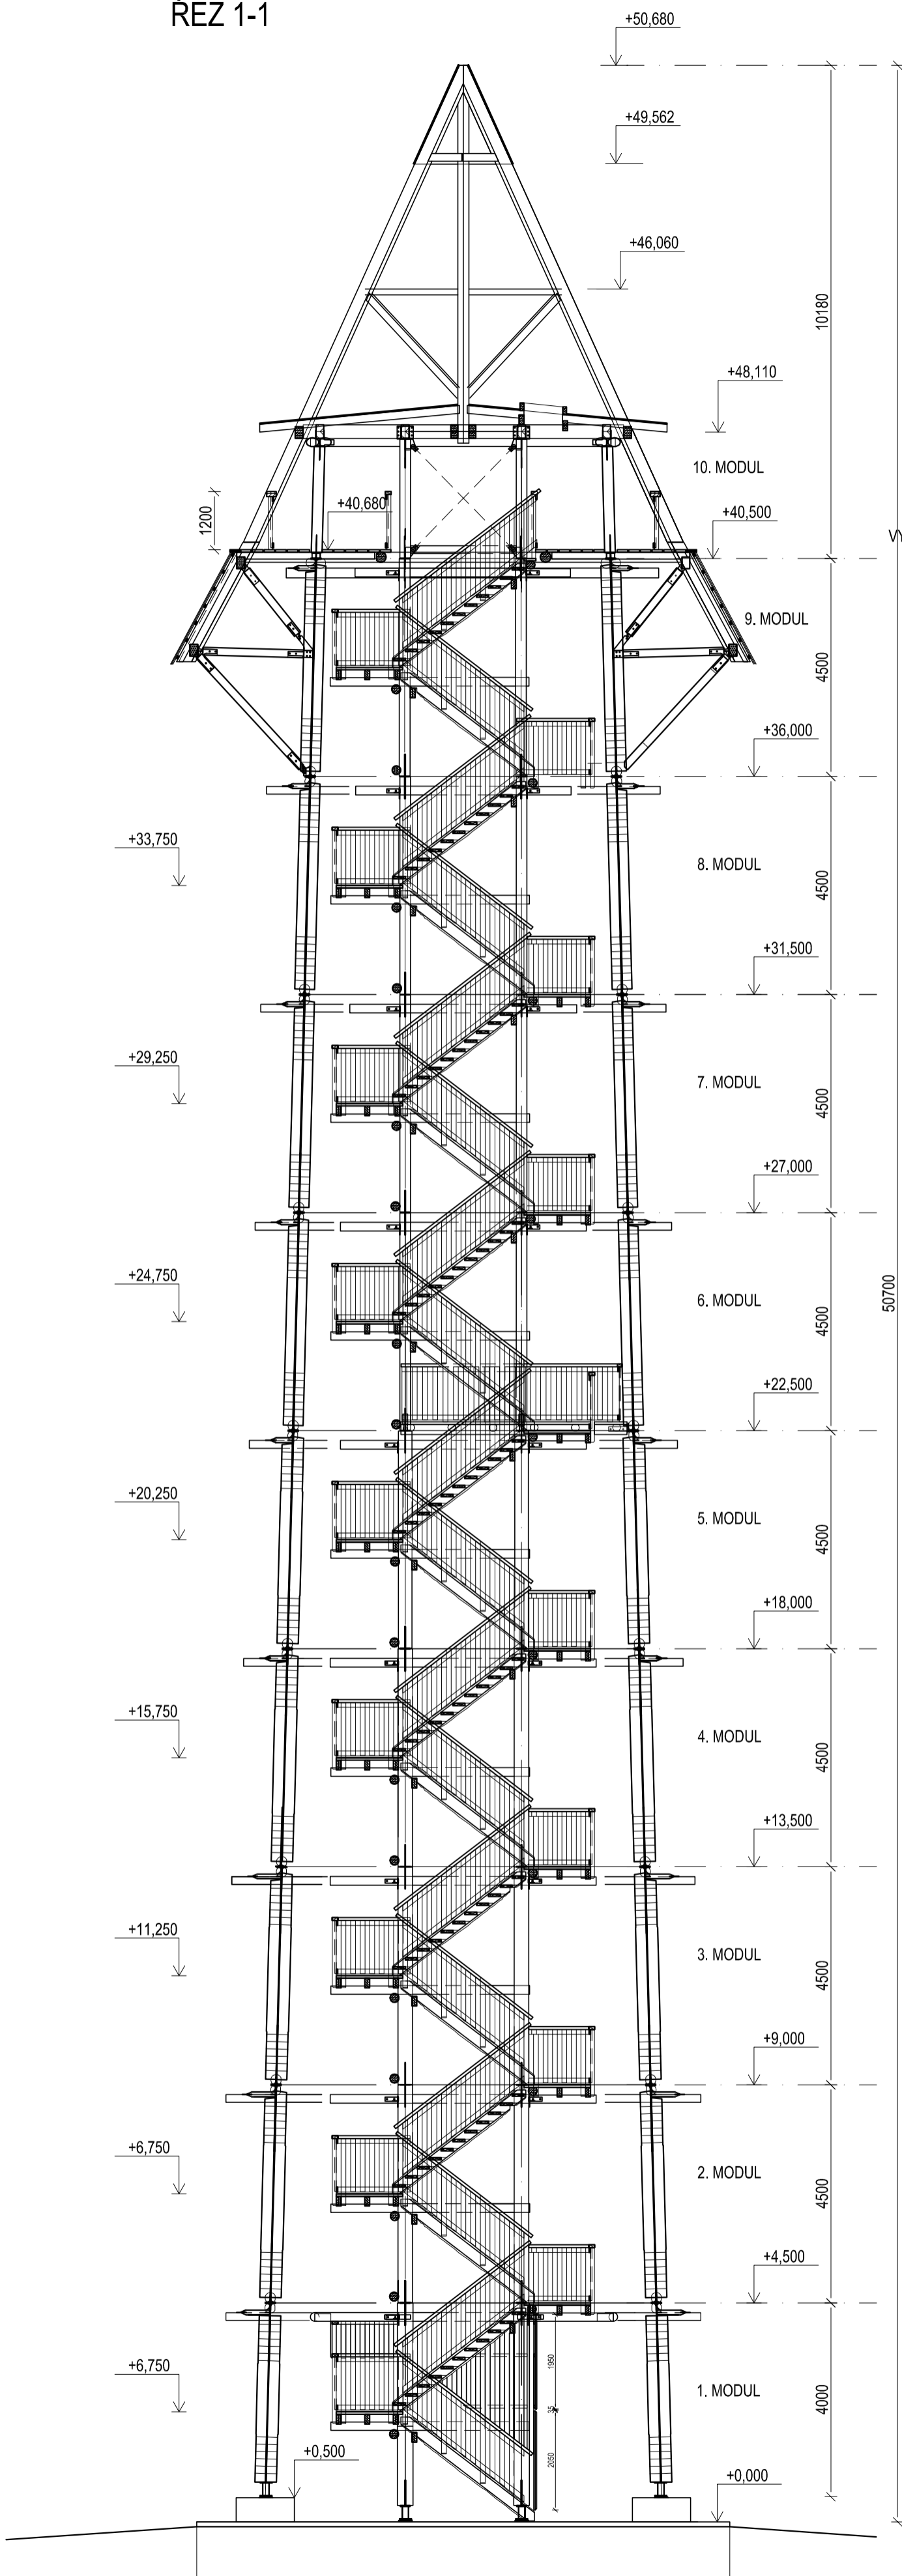

ŘEZ 2-2

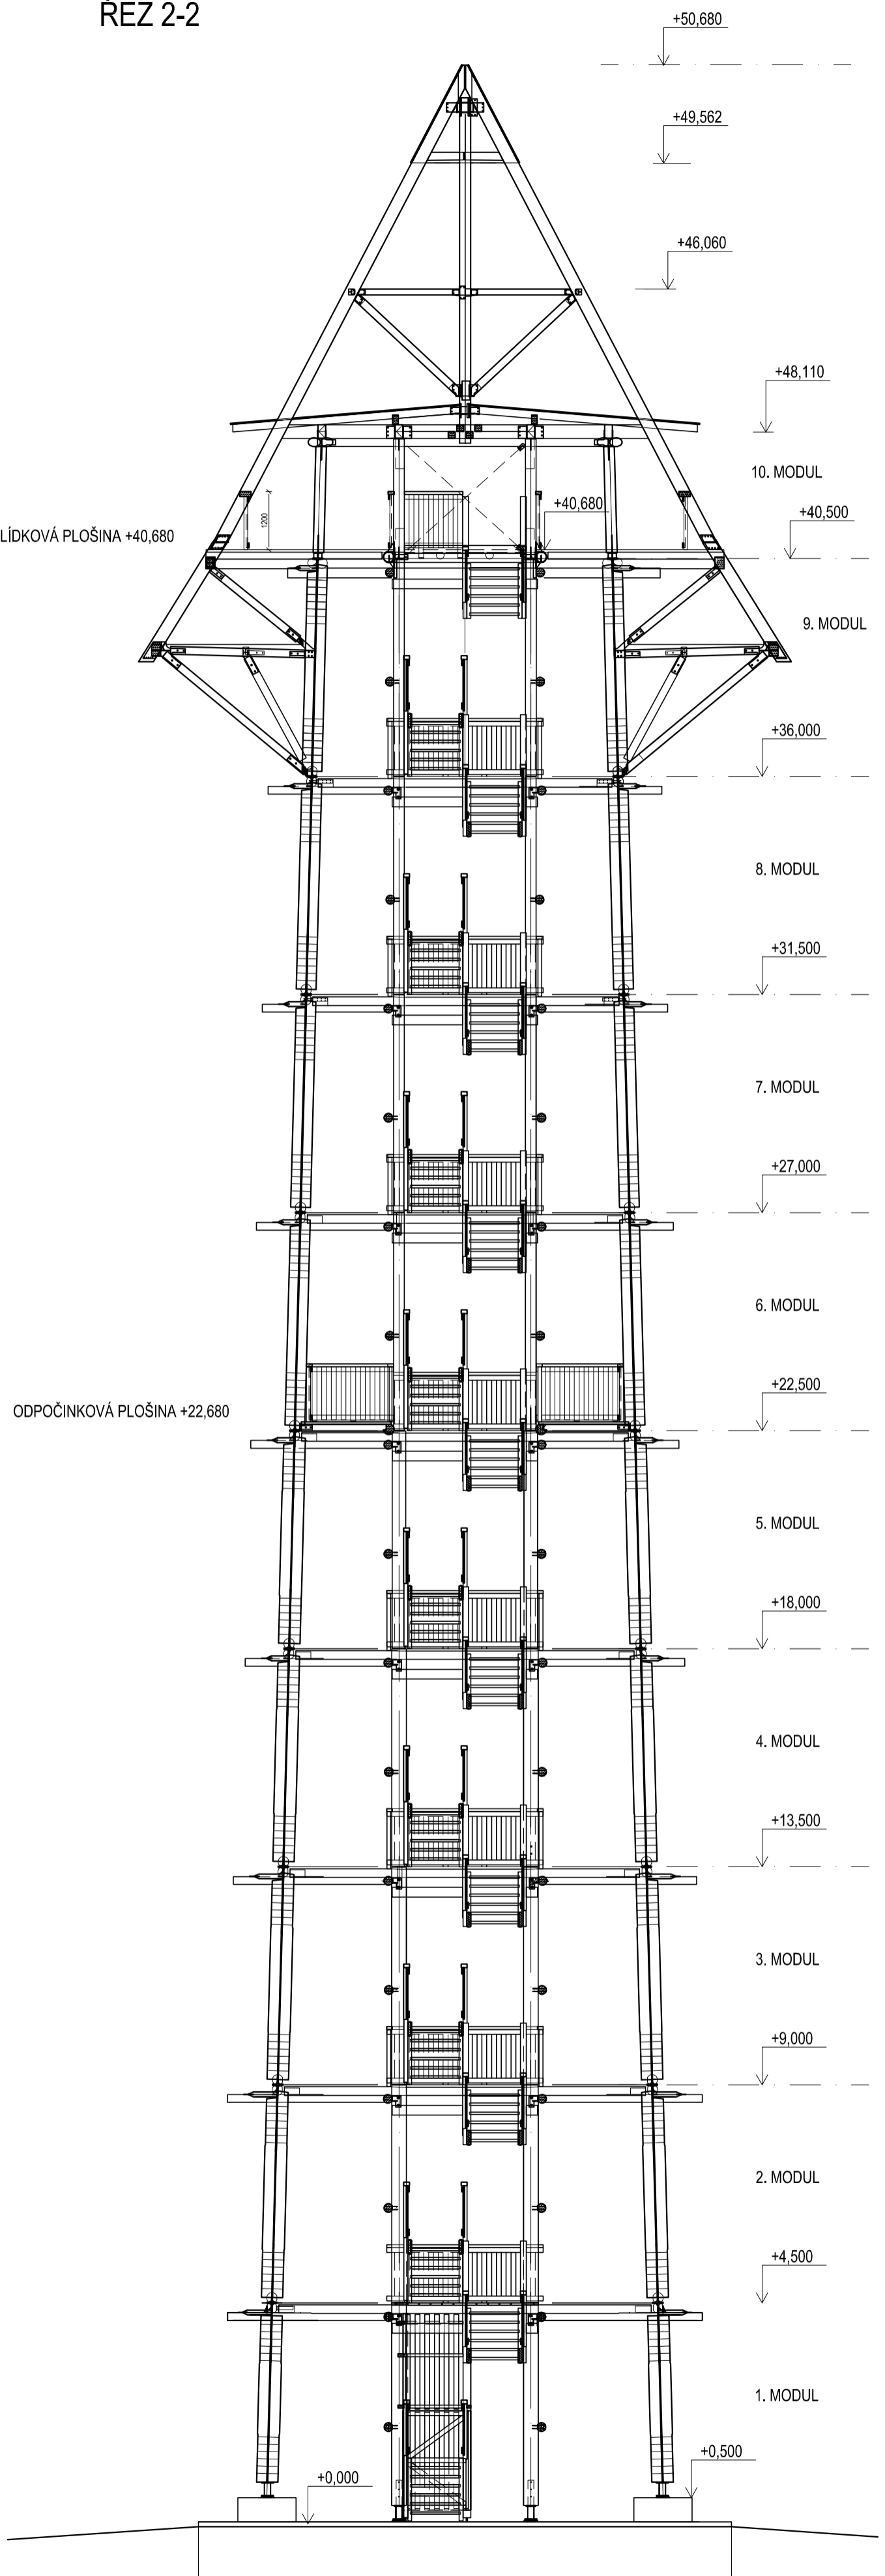

POZNÁMKY:
 - JEDNOTLIVÉ MODULY JSOU ROZKRESLENY NA VÝKRESECH MXX
 - SCHODIŠTĚ VIZ VÝKRESY S-XX
 - výškový systém B.p.v.
 - souřadnicový systém S - JTSK

VYPRACOVAL Bc. JAN VALÍČEK +420 777 282 166	KONTROLOVAL ING. ROBERT MARTINEK +420 777 282 167	DATUM 09/2010	 www.taros-nova.cz Chodská 697 756 61 Rožnov p. R. TEL: 571 655 175
ROZHLÉDNÍ SE OKOLO BOHDANČE SO 01- ROZHLÉDNĀ			
SCHEMATICKÉ ŘEZY			DD ČÍSLO VÝKRESU
			1:100 03