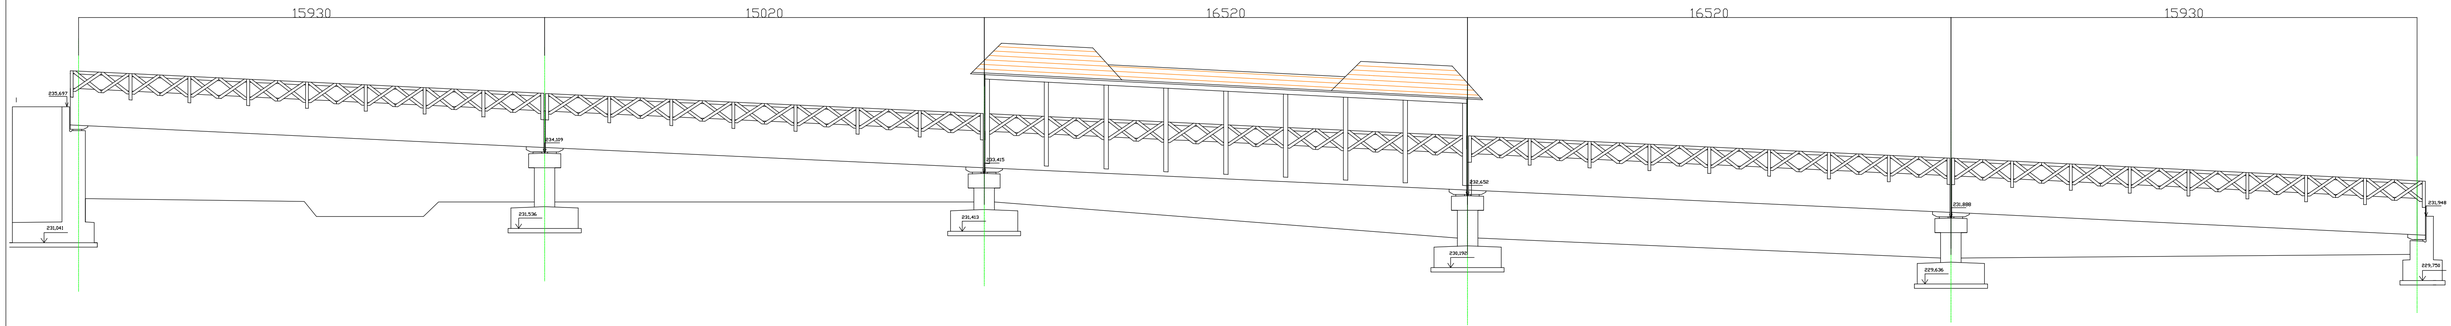

ČÁST VŠEOBECNÁ+PŘÍSLUŠENSTVÍ

SOUŘADNICOVÝ SYSTÉM : JTSK
VÝŠKOVÝ SYSTÉM : B.p.v.

VEDOUCÍ PROJEKTANT + HIP	ING. MARTINA PAPESCHOVÁ	
ZODPOVĚDNÝ PROJEKTANT	ING. MARTINA PAPESCHOVÁ	
VYPRACOVAL	ING. KAREL MUDA	
KONTROLOVAL	ING. MARTIN VILÉ	
KRAJ, MĚST. OBL.	**JIHOMORAVSKÝ**	
OBJEDNATEL	**CS 01.2 R8 D1/03/3210/KOVCE686 04**	

DOPRAVOPROJEKT OSTRAVA
SPOL. S R.O.
MASARYKOVA 1A/1, S. 702 00 OSTRAVA
• ZERTIFIKOVÁN ELE ČTNÍ EN ISO 9001:2001 •

NÁZEV AKCE	DŘEVĚNÁ LÁVKA NA LESNÍ CESTĚ U HRADU VEVEŘÍ
NÁZEV OBJEKTU	LÁVKA PRO PĚŠÍ
NÁZEV VÝKRESU	POHLED
DATUM	09/2007
FORMÁT	6xA4
MĚŘÍTKO	1:100
STUPEŇ	RDS
ZAK. ČÍSLO	676633
Č. SOUPRAVY	
Č. VÝKRESU	5