


POHLED VÝCHODNÍ, 1:100

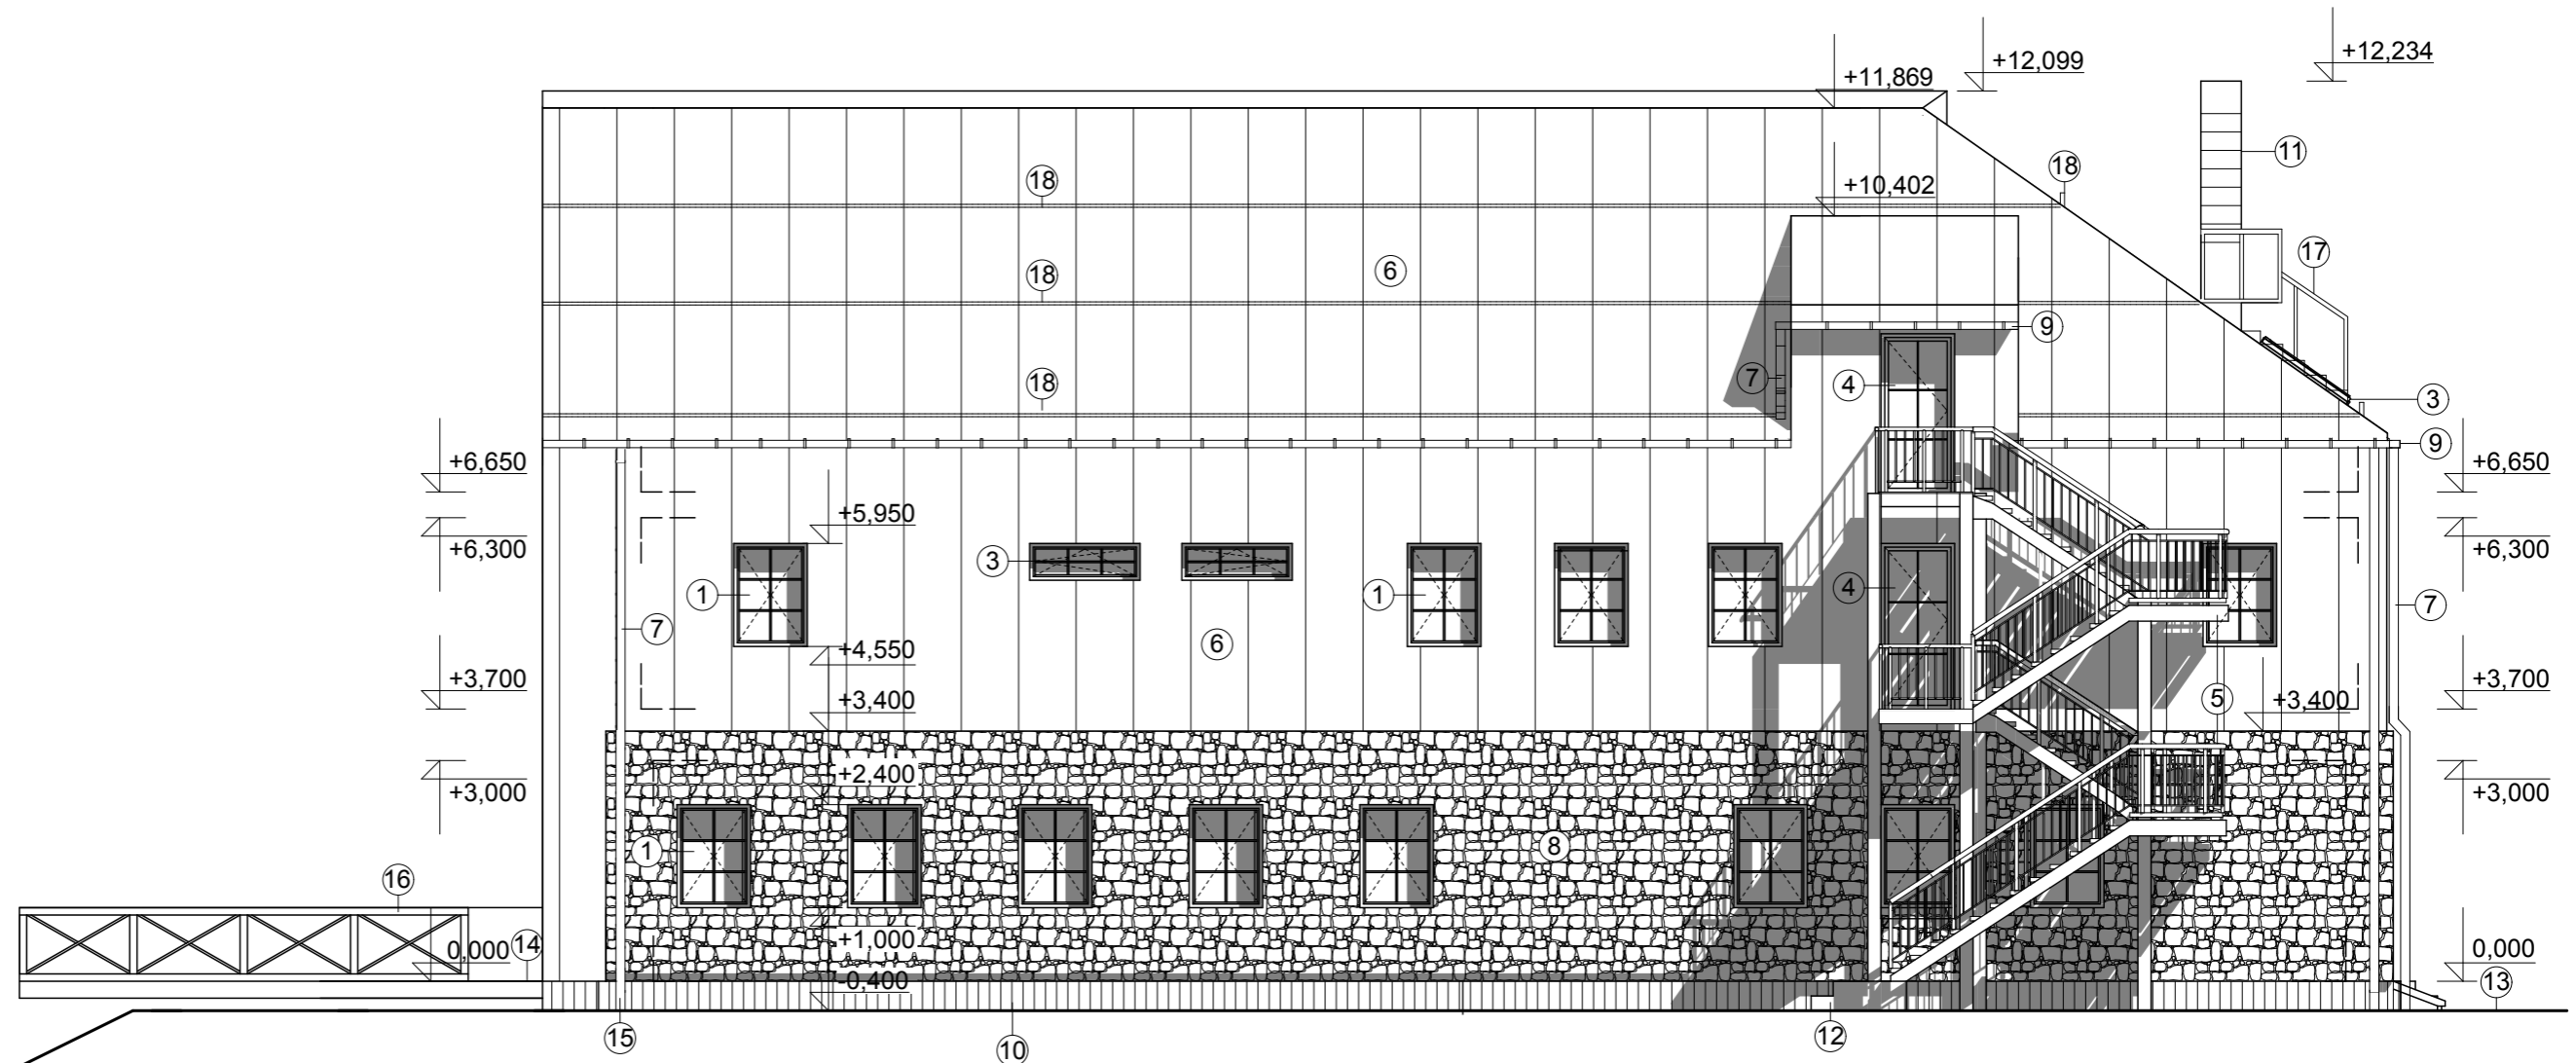

LEGENDA PRVKŮ:

OZN.	NÁZEV PRVKU
01	DŘEVOHLINÍKOVÁ OKNA DVOUKŘÍDLÉ S OPLECHOVÁNÍM PARAPETU - POZINKOVANÝ PLECH, NÁTĚR ČERNÝ, DŘEVĚNÉ OKENICE - ODSŤÍN ČERVENÝ
02	STŘEŠNÍ DŘEVĚNÉ OKNO VELUX
03	DŘEVOHLINÍKOVÁ OKNA JEDNOKŘÍDLÉ
04	PROSKLENÉ DVEŘE PRO VSTUP NA ÚNIKOVÉ SCHODIŠTĚ
05	OCELOVÉ ÚNIKOVÉ SCHODIŠTĚ - KONSTRUKCE SAMONOSNÁ
06	STŘEŠNÍ KRYTINA - ŽÁROVĚ POZINKOVANÝ PLECH, DRÁŽKOVÁ KRYTINA LINDAB - ODSŤÍN ČERNÁ, RASTR 600 mm
07	SVOD - POZINKOVANÝ PLECH, ČERNÝ NÁTĚR
08	GABIONOVÁ PŘEDSTĚNA - DRÁTĚNÉ OCELOVÉ KOŠE NAPLNĚNÉ PŘÍRODNÍM KAMENEM
09	STŘEŠNÍ HRANATÝ OKAP - POZINKOVANÝ OCELOVÝ PLECH, ČERNÝ NÁTĚR
10	SOKLOVÝ OBKLAD - TRAPÉZOVÝ PLECH - ODSŤÍN ČERNÁ
11	PREFABRIKOVANÝ KOMÍNOVÝ PLÁŠŤ - OPLÁŠTĚN FALCOVANOU KRYTINOU LINDAB
12	KERAMICKÝ OBKLAD VENKOVNÍCH SCHODŮ, BARVA HNĚDÁ
13	PŘÍJEZDOVÁ KOMUNIKACE PRO ZÁSOBOVÁNÍ - ZÁMKOVÁ DLAŽBA
14	TERASA - DŘEVĚNÁ PRKNA, SMRK, HNĚDÝ NÁTĚR LUXOL
15	BETONOVÁ DLAŽBA S IMITACÍ PŘÍRODNÍHO KAMENE, BARVA PŘÍRODNÍ
16	DŘEVĚNÉ ZÁBRADLÍ, HNĚDÝ NÁTĚR
17	OCELOVÉ POZINKOVANÉ SCHŮDKY POROROŠT, STŘEŠNÍ LÁVKA, ZÁBRADLÍ
18	PROTISNĚHOVÉ ZÁBRANY - TŘÍTRUBKOVÝ SYSTÉM LINDAB PROTECT

VÝŠKOVÝ SYSTÉM B.p.v.

0,000 = 1321,400 m.n.m.

KÓTOVÁNO V KOORDINAČNÍCH ROZMĚRECH


DIPLOMOVÁ PRÁCE

STUDENT BC. LUCIE ROHELOVÁ

VEDOUCÍ DIP. PRÁCE ING. JANA PEXOVÁ, Ph.D

HORSKÁ CHATA

POHLED VÝCHODNÍ

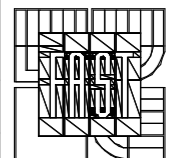

VUT V BRNĚ

FAKULTA STAVEBNÍ

ÚSTAV POZEMNÍHO
STAVITELSTVÍ

FORMÁT 2A4

DATUM 01/2012

MĚŘÍTKO 1:100
Č. VÝKRESU 15