


. pohled od jihu

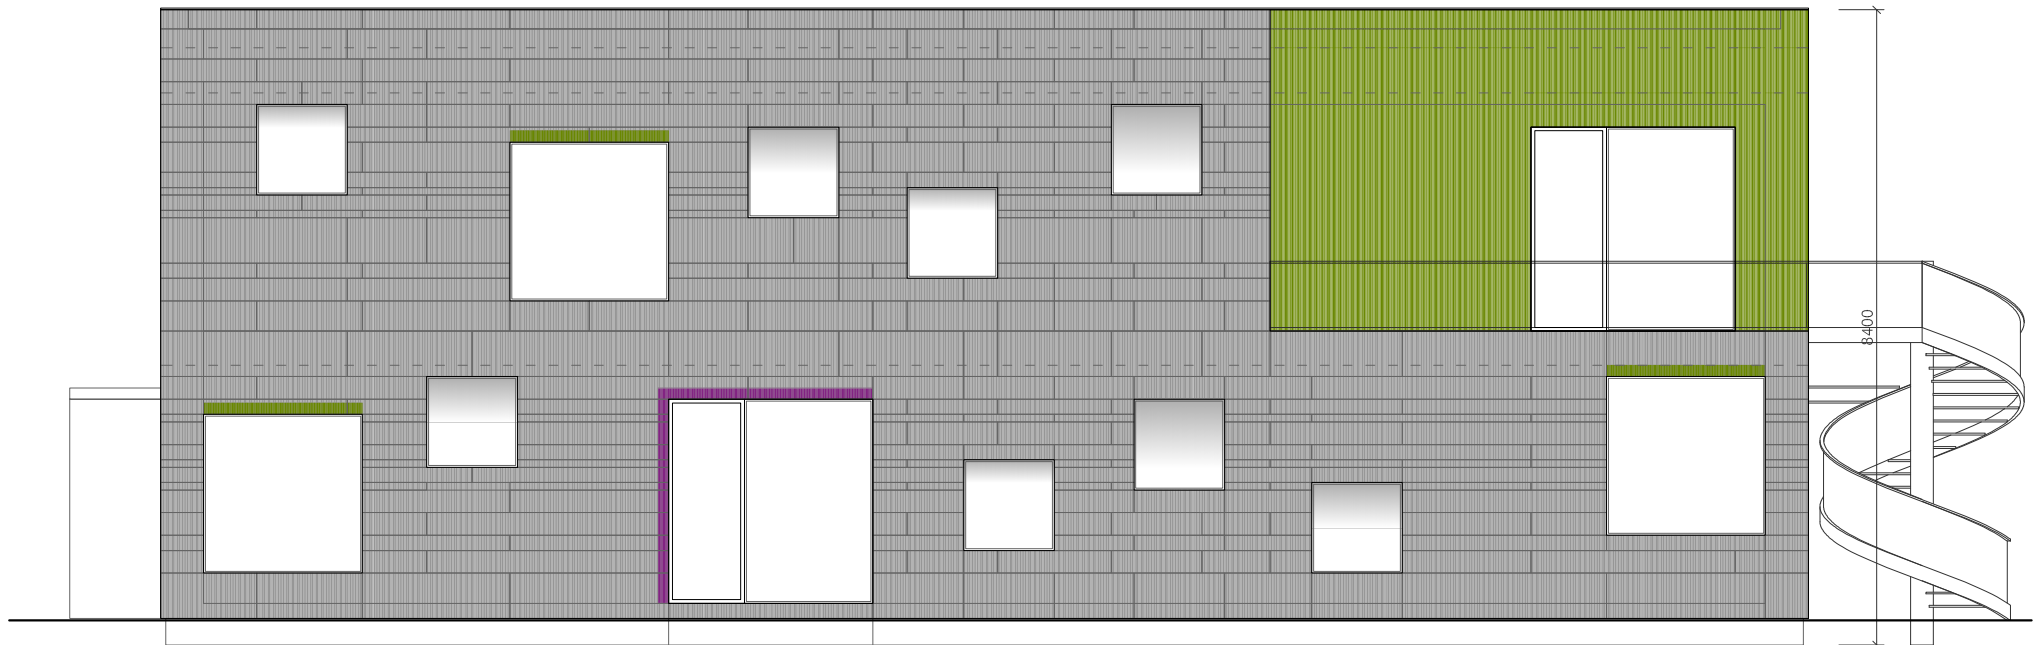

B. FASÁDA JIŽNÍ M 1:100
okna do tříd, výstupy na terasu

(doplnění dokumentace)