

+7,700=STŘECHA


+3,130=2NP

±0,00=1NP


-0,690=TERÉN

-1,890=S.H.VRUTU

SCHÉMA H_01

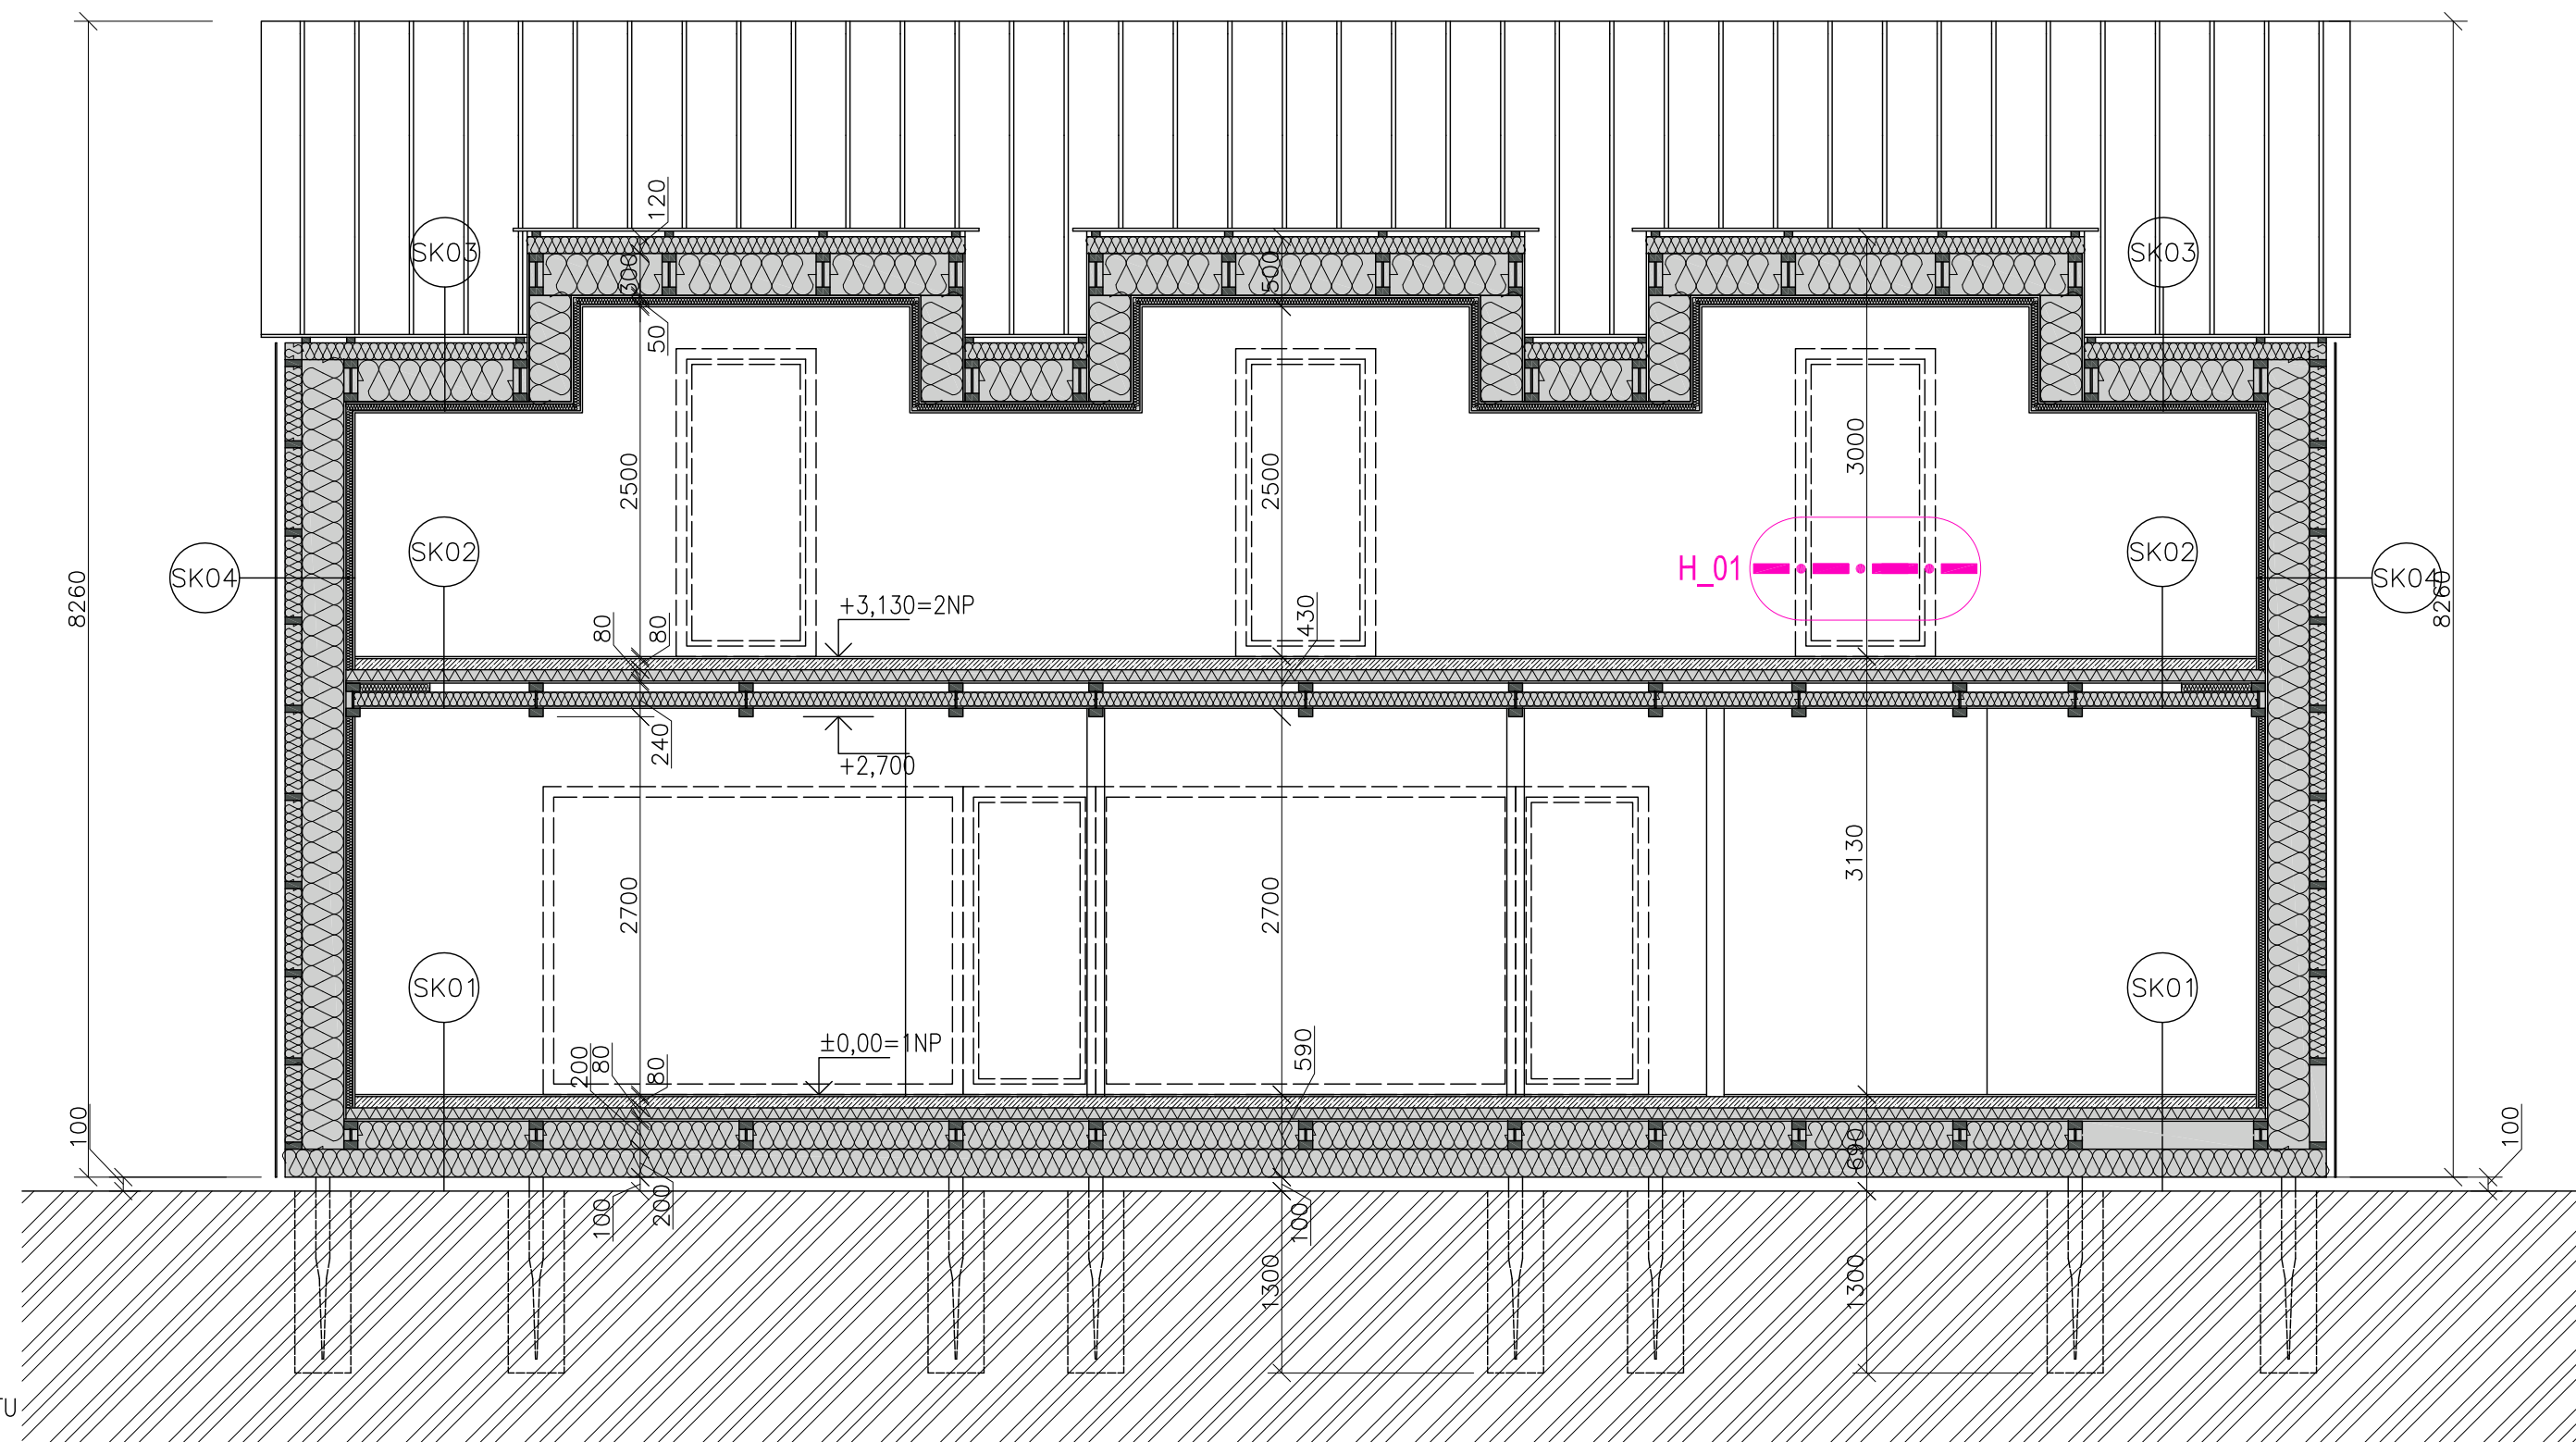


LEGENDA POUŽITÝCH MATERIÁLŮ

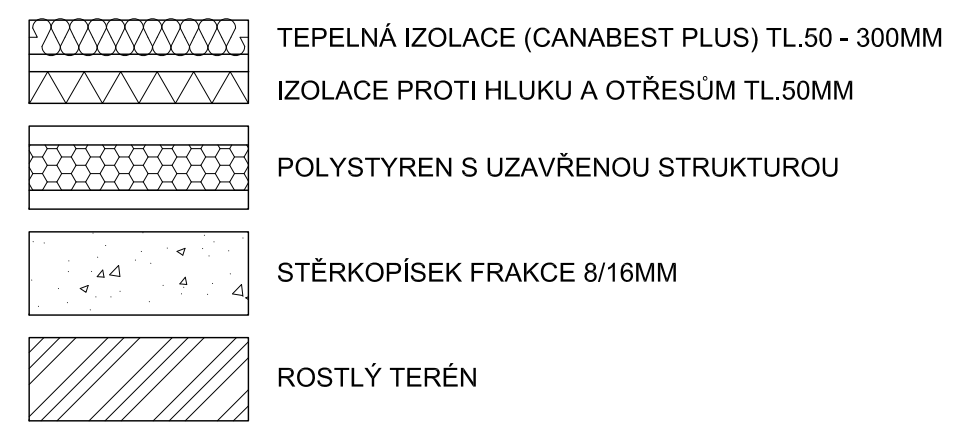

SKLADBA KONSTRUKCÍ

- SK01**
 - DŘEVĚNÁ PODLAHA TL.10 MM
 - MIRALON TL.2 MM
 - BETON + PODLAHOVÉ TOPENÍ TL. 80 MM
 - SEPARAČNÍ VRSTVA PE FÓLIE
 - TEPELNÁ IZOLACE EPS TL.80 MM
 - OSB DESKA TL.15 MM
 - SPOJE DESEK VZDUCHOTĚSNĚ UZAVŘÍT
 - TEPELNÁ IZOLACE (CANABEST PLUS NATURE) TL.200 MM
 - TEPELNÁ IZOLACE (CANABEST PLUS NATURE) TL.200 MM
 - OSB DESKA TL.15 MM
 - POJISTNÁ DIFÚZNĚ OTEVŘENÁ FÓLIE
 - OTEVŘENÁ VZDUCHOVÁ MEZERA TL.100 MM
 - ROSTLÝ TERÉN
- SK02**
 - DŘEVĚNÁ PODLAHA TL.10 MM
 - MIRALON TL.2 MM
 - BETON + PODLAHOVÉ TOPENÍ TL. 80 MM
 - SEPARAČNÍ VRSTVA PE FÓLIE
 - IZOLACE PROTI HLUKU A OTŘESŮM TL.80 MM
 - OSB DESKA TL.15 MM
 - DŘEVĚNÝ I-NOSNÍK 100/240MM, S IZOLACÍ PROTI HLUKU TL.100 A VZDUCHOVÁ MEZERA TL.80 MM
 - VNITŘNÍ OMÍTKA +VÝTAŽNÁ SÍŤ TL. 10MM
- SK03**
 - STŘEŠNÍ PLECHOVÁ KRYTINA LINDAB
 - DORKEN DELTA - TRELA
 - DŘEVĚNÉ PRKNA TL.20 MM, VYNECHAT MEZERY 40MM
 - DŘEVĚNÉ LAŤE 60/40 MM
 - POJISTNÁ DIFÚZNĚ OTEVŘENÁ FÓLIE
 - DŘEVĚNÉ KROKVE 50/120 MM S TEPELNOU IZOLACÍ (CANABEST PLUS NATURE) TL.120 MM
 - DŘEVĚNÝ I-NOSNÍK 100/300 MM S TEPELNOU IZOLACÍ (CANABEST PLUS NATURE) TL.300 MM
 - OSB DESKA TL.15 MM
 - SPOJE DESEK VZDUCHOTĚSNĚ UZAVŘÍT
 - TEPELNÁ IZOLACE (CANABEST PLUS NATURE) TL.50 MM
 - SÁDROKARTONOVÁ DESKA TL.12,5 MM
- SK04**
 - DŘEVĚNÝ OBKLAD TL.15 MM
 - VZDUCHOVÁ MEZERA TL.60 MM
 - POJISTNÁ DIFÚZNĚ OTEVŘENÁ FÓLIE
 - TEPELNÁ IZOLACE (CANABEST PLUS NATURE) TL.120 MM
 - DŘEVĚNÉ I-NOSNÍKY 100/300 MM VYPLNĚNÉ TEPELNOU IZOLACÍ (CANABEST PLUS NATURE) TL.300 MM
 - OSB DESKA TL.15 MM
 - SPOJE DESEK VZDUCHOTĚSNĚ UZAVŘÍT
 - TEPELNÁ IZOLACE (CANABEST PLUS NATURE) TL.50 MM
 - SÁDROKARTON TL.12,5 MM

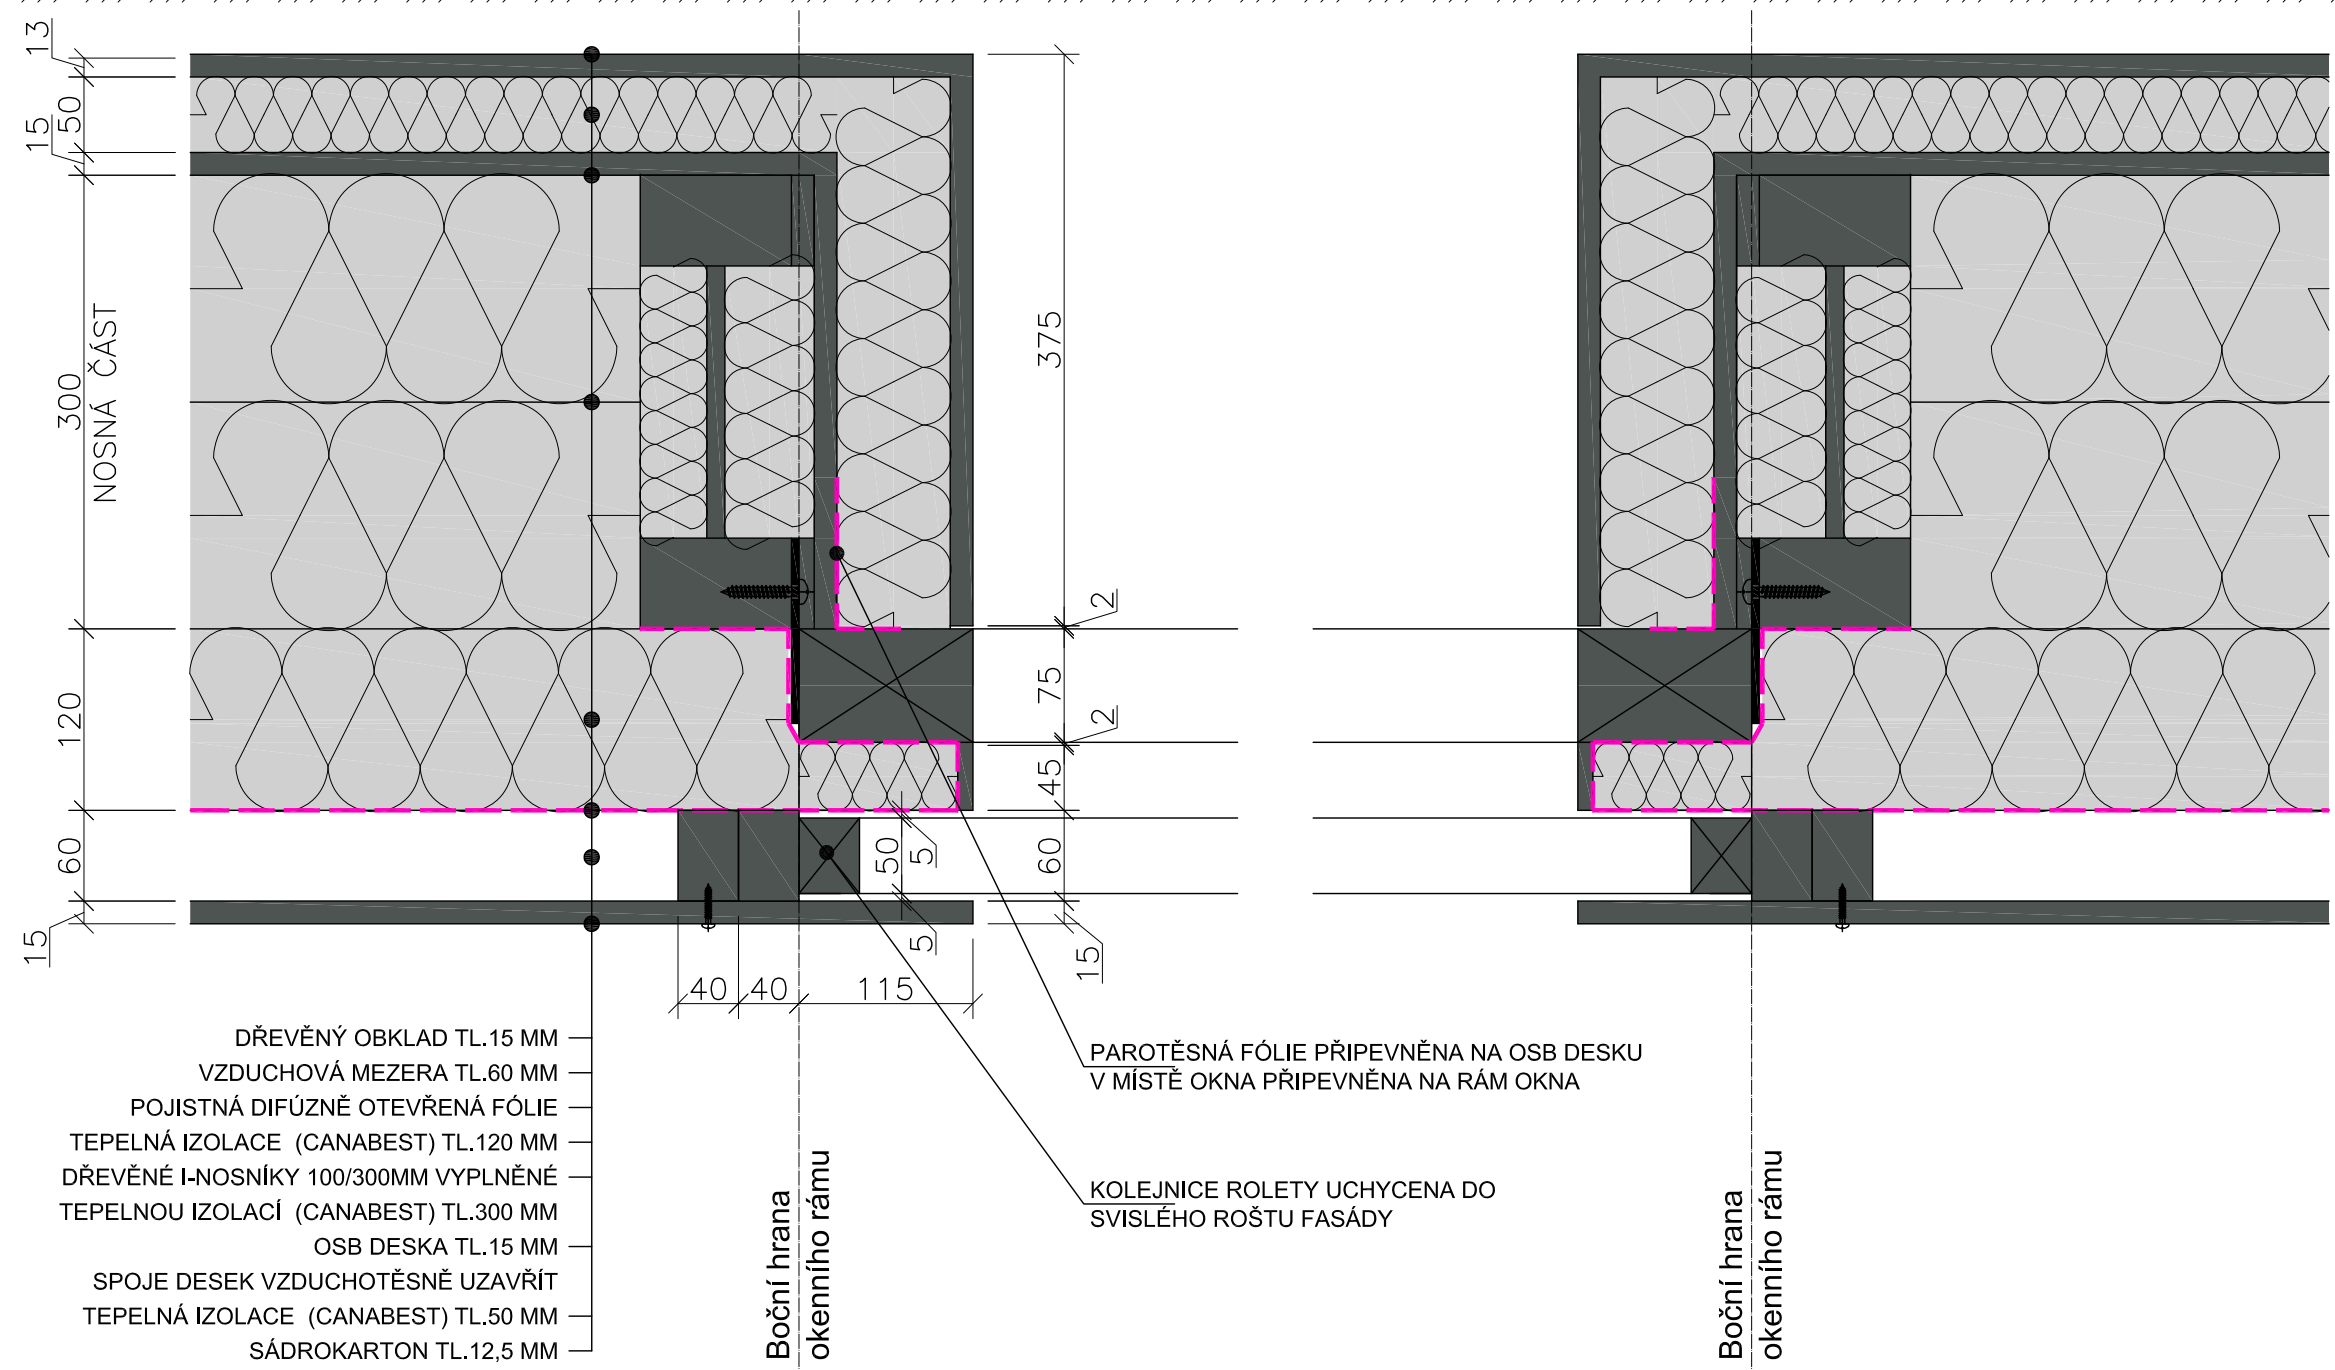

- DŘEVĚNÝ OBKLAD TL.15 MM
- VZDUCHOVÁ MEZERA TL.60 MM
- POJISTNÁ DIFÚZNĚ OTEVŘENÁ FÓLIE
- TEPELNÁ IZOLACE (CANABEST) TL.120 MM
- DŘEVĚNÉ I-NOSNÍKY 100/300MM VYPLNĚNÉ TEPELNOU IZOLACÍ (CANABEST) TL.300 MM
- OSB DESKA TL.15 MM
- SPOJE DESEK VZDUCHOTĚSNĚ UZAVŘÍT
- TEPELNÁ IZOLACE (CANABEST) TL.50 MM
- SÁDROKARTON TL.12,5 MM