




ŘEZ A

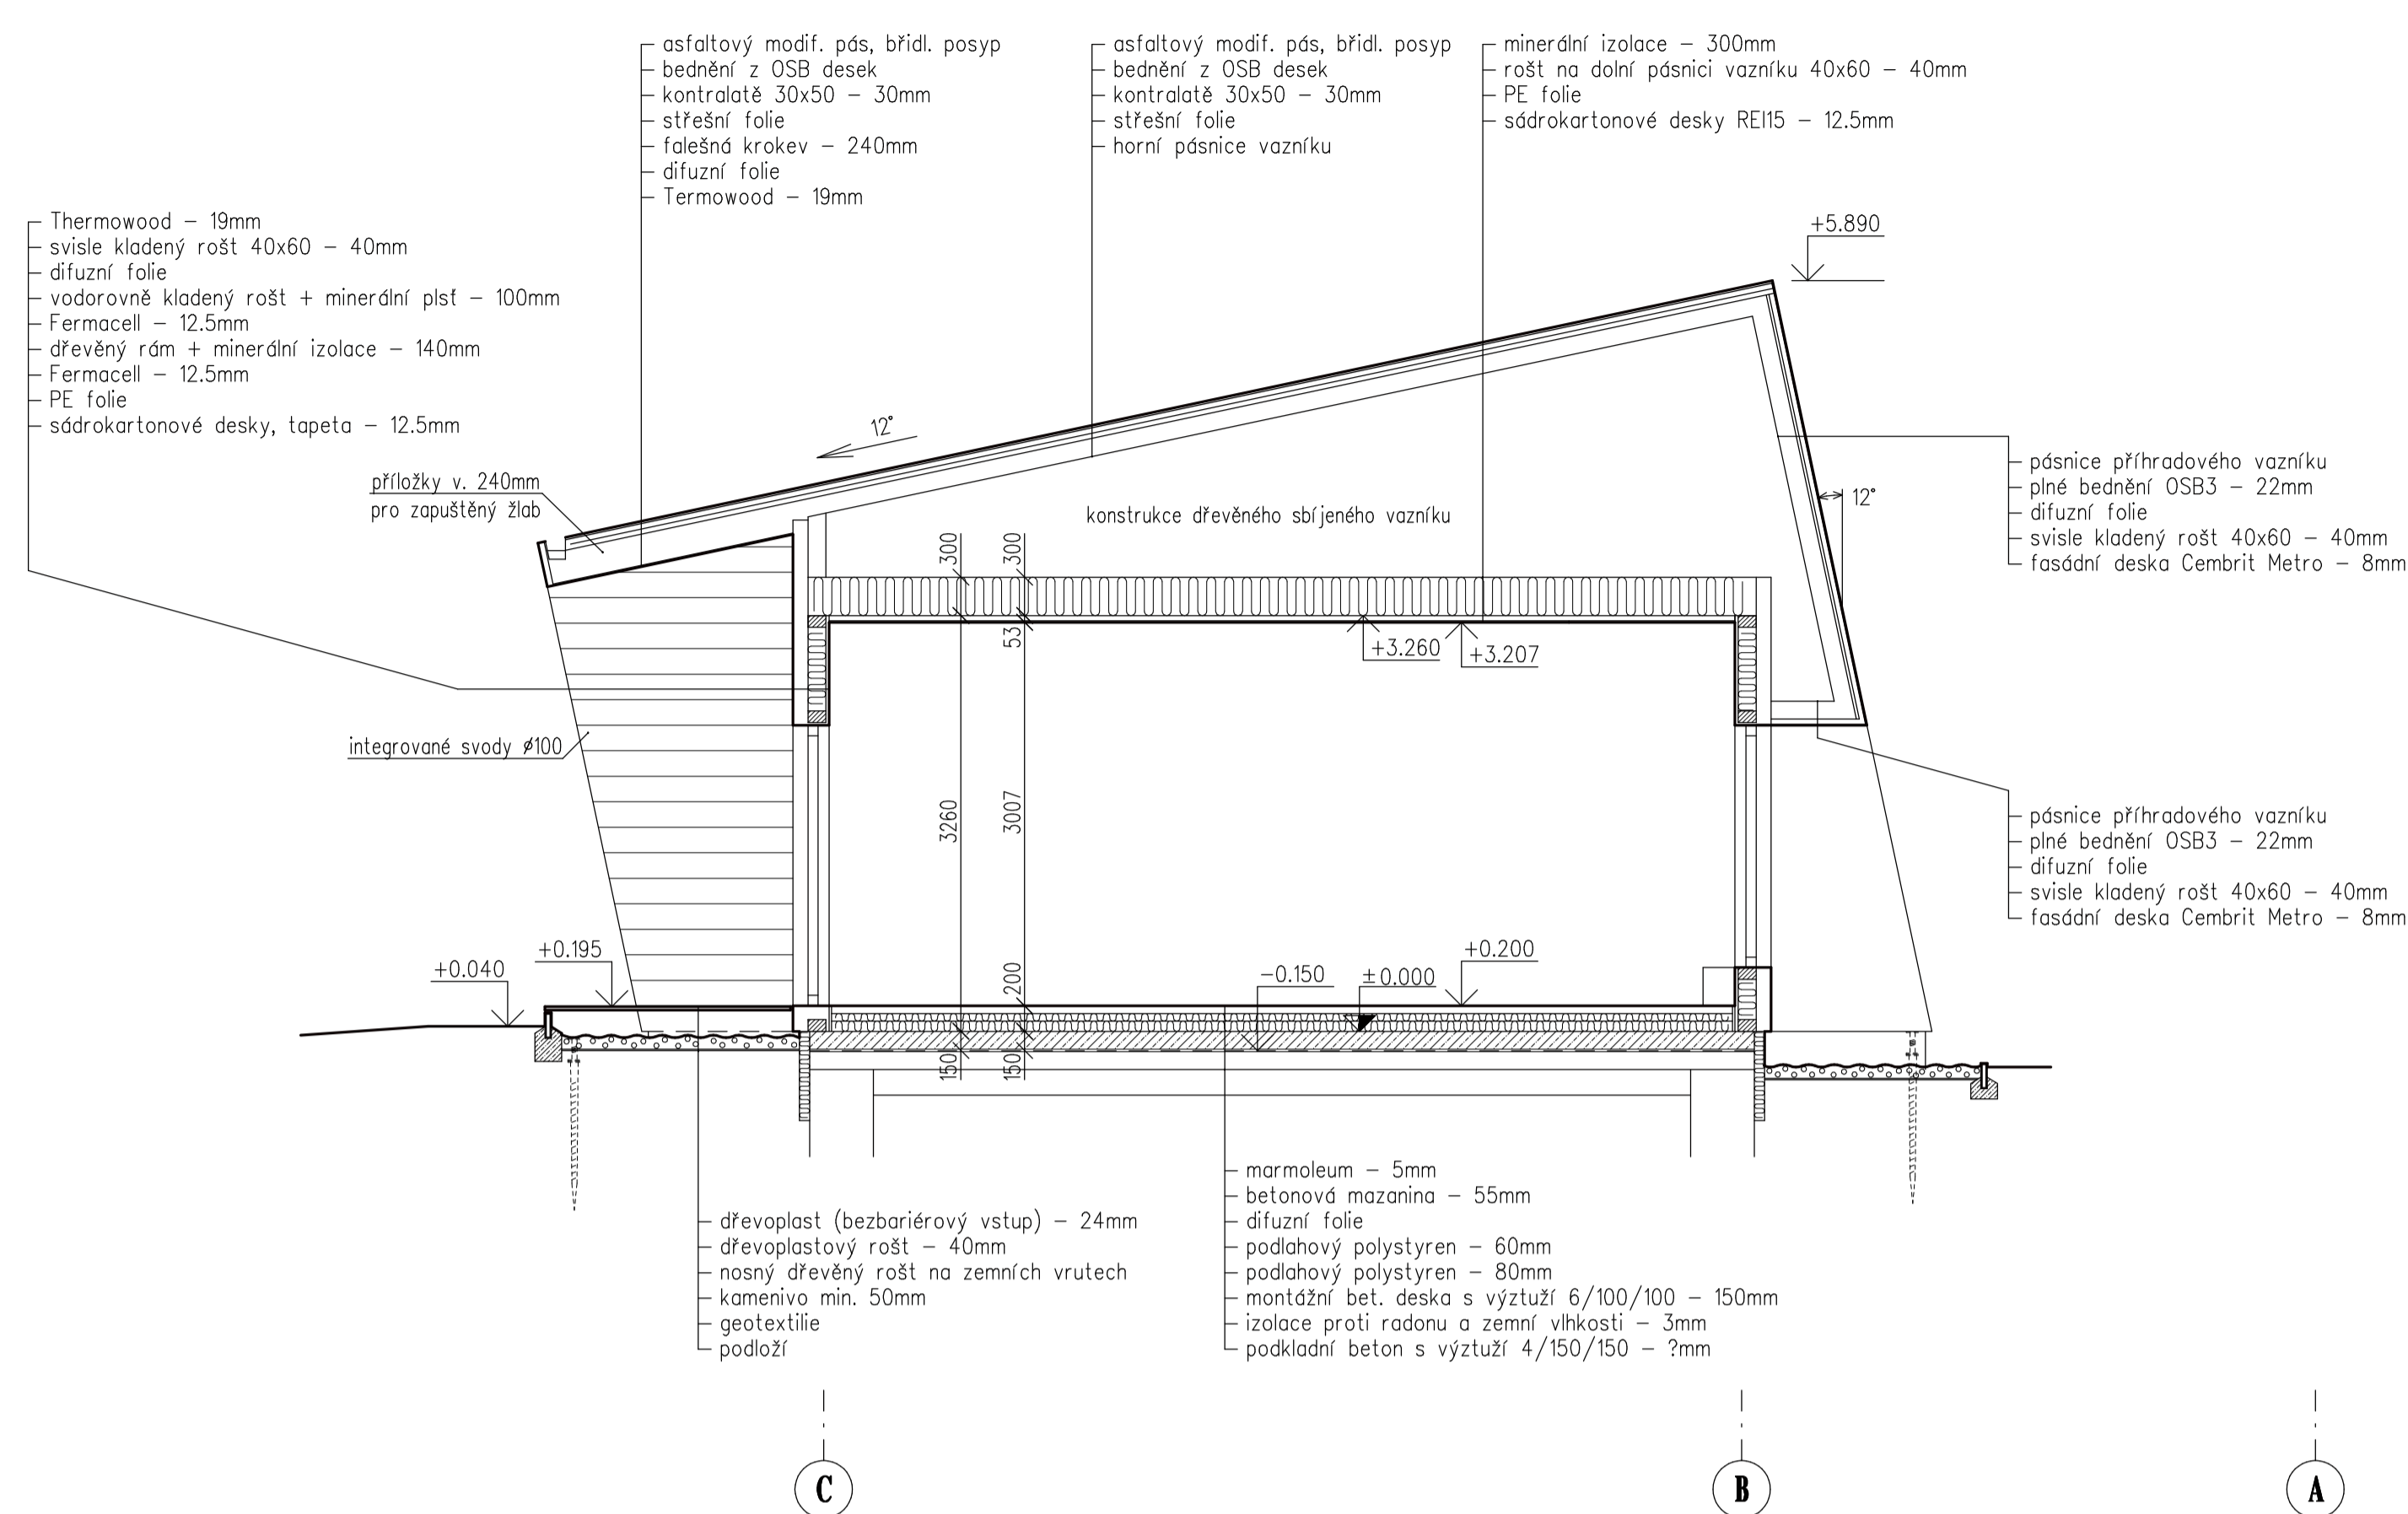


ŘEZ C1

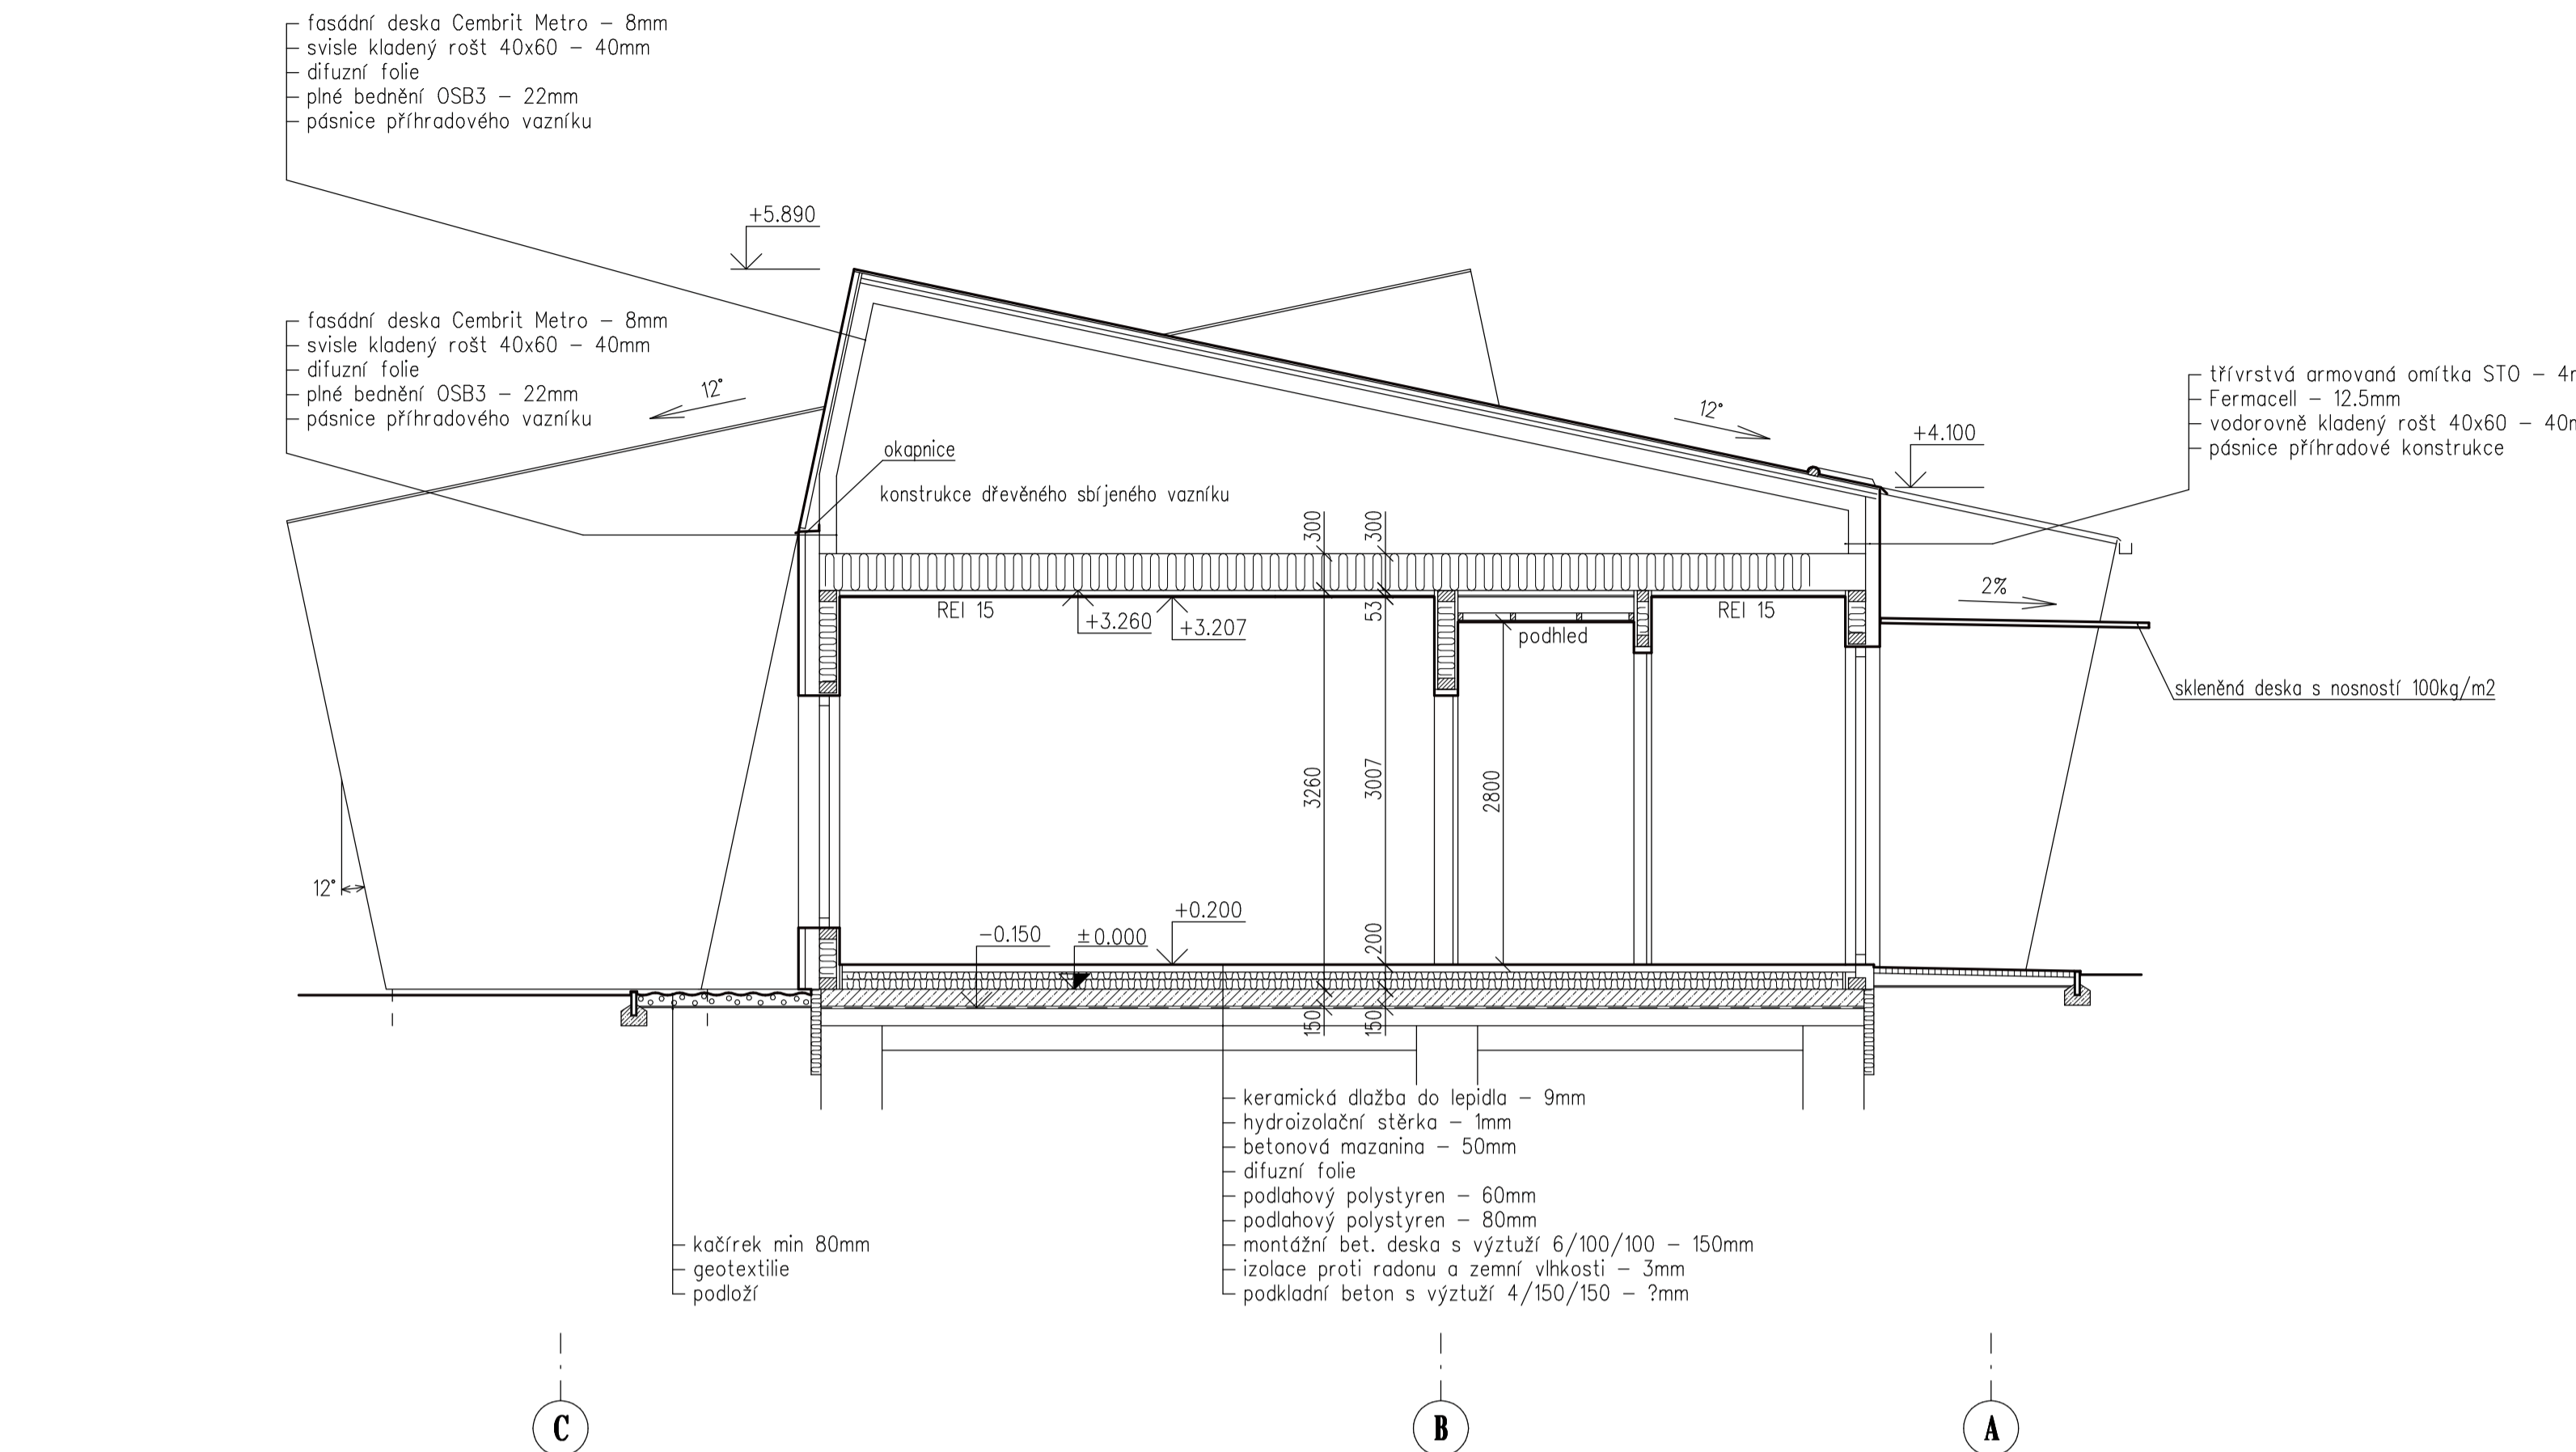


ŘEZ D

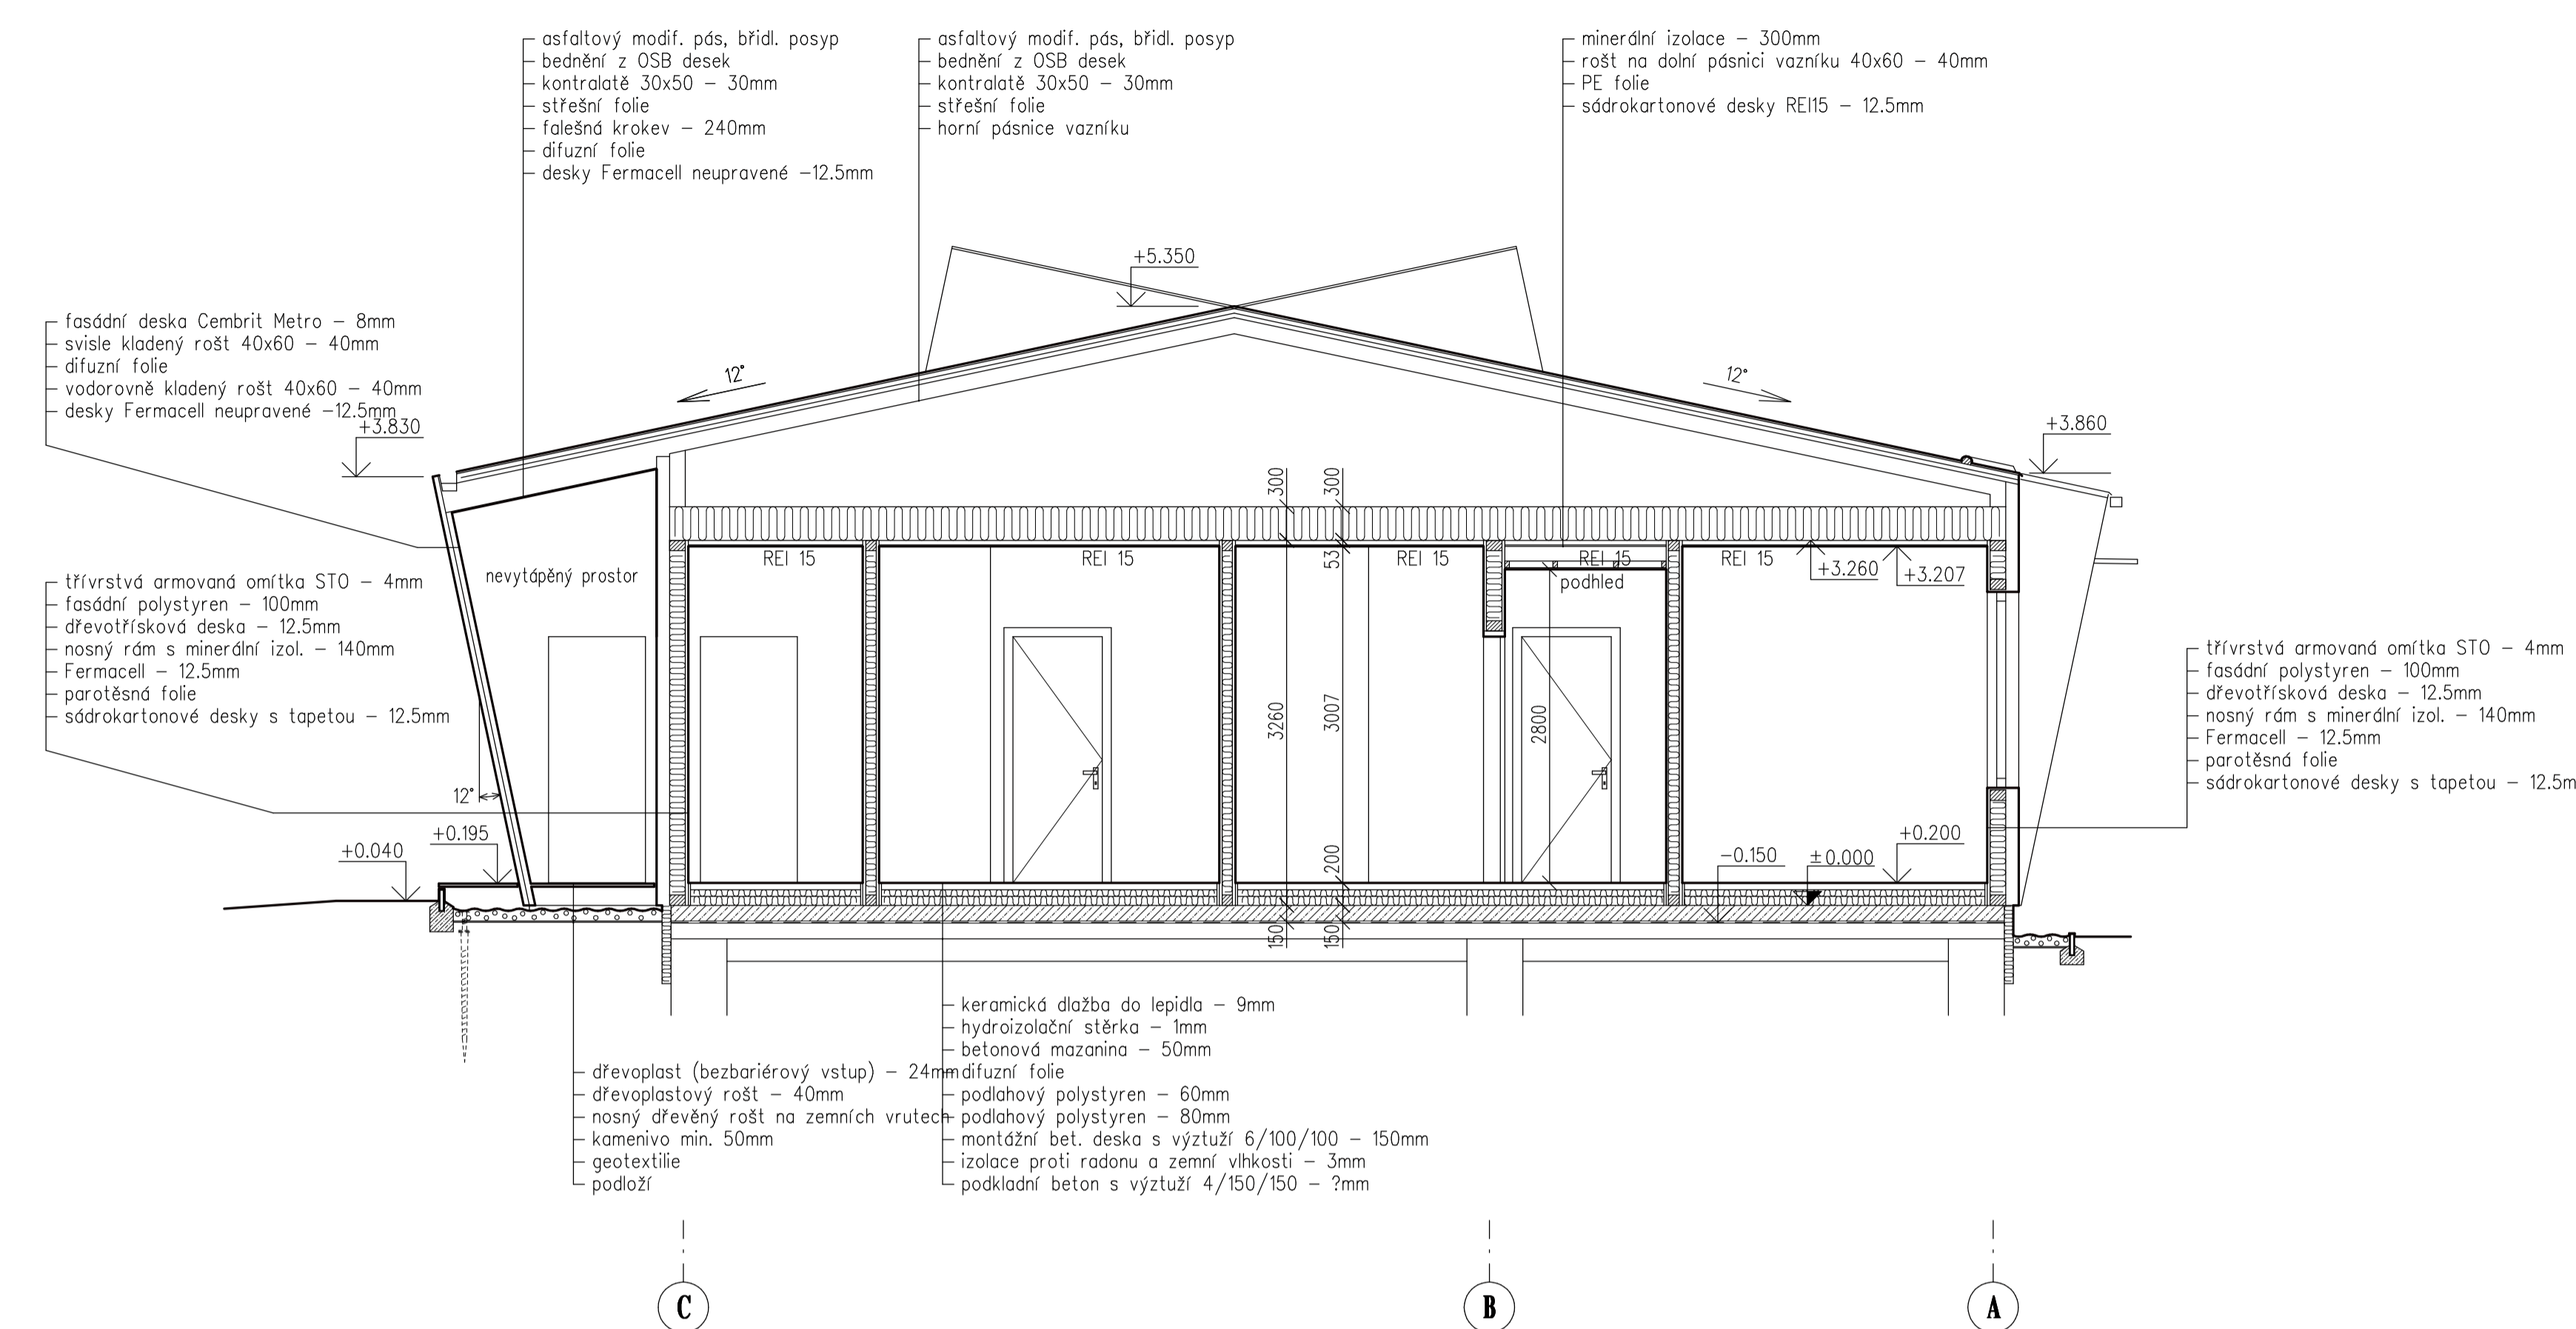


ŘEZ B

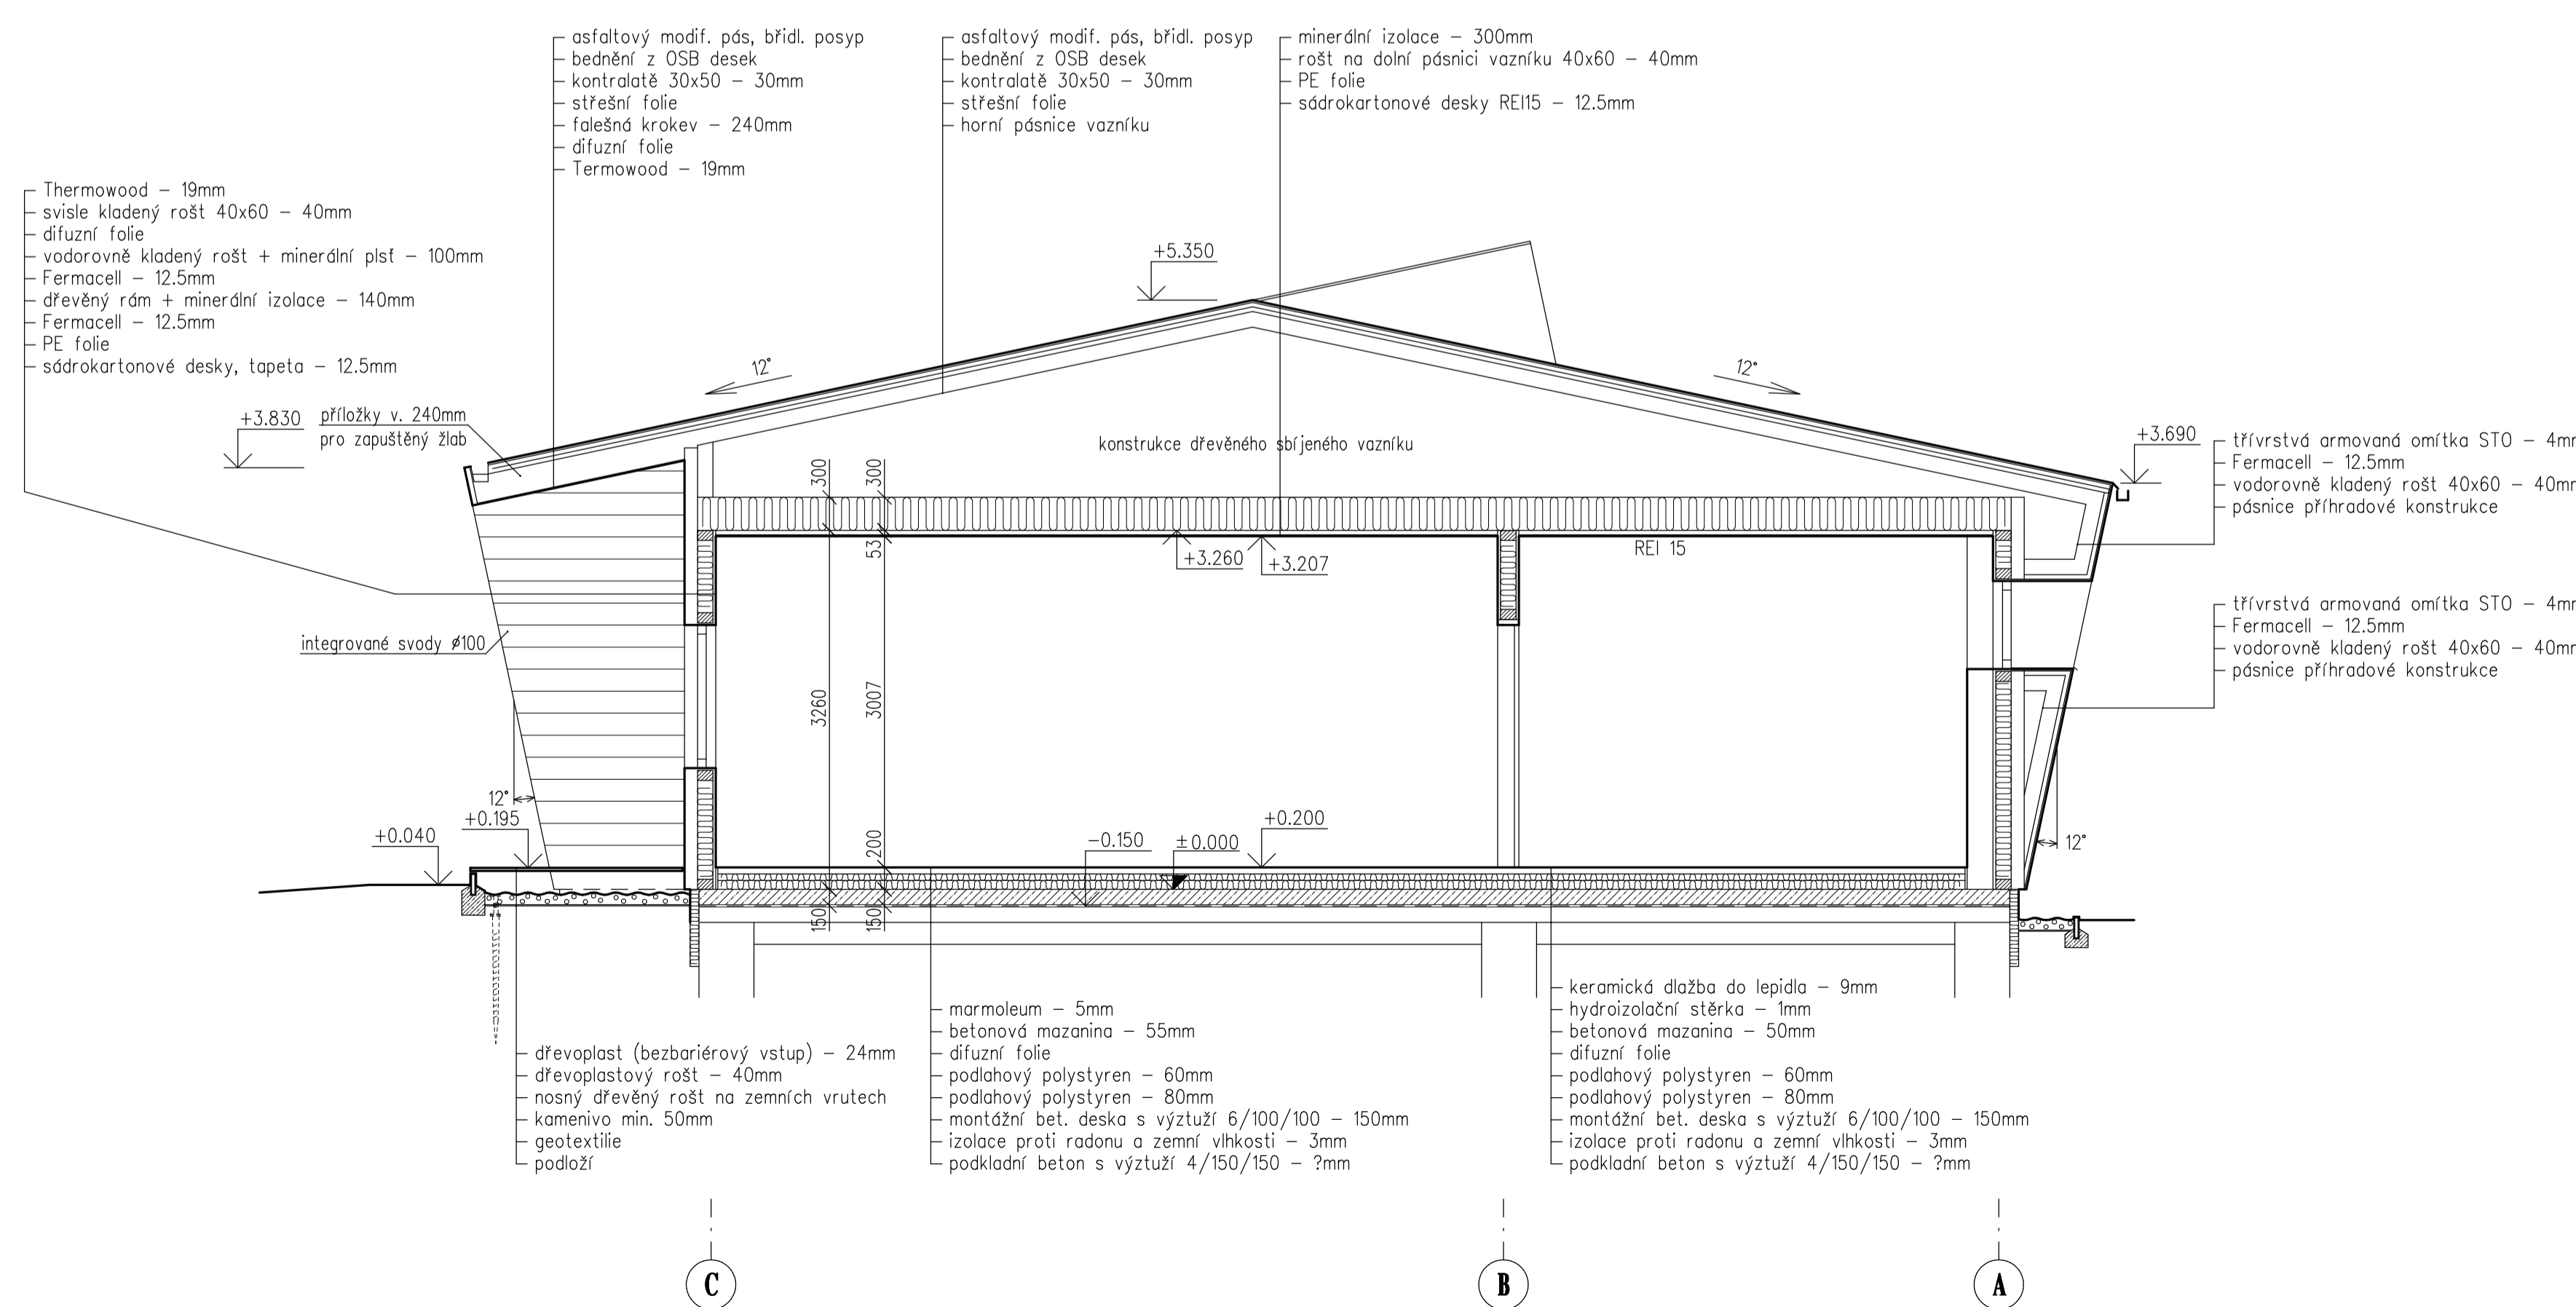

ŘEZ C2

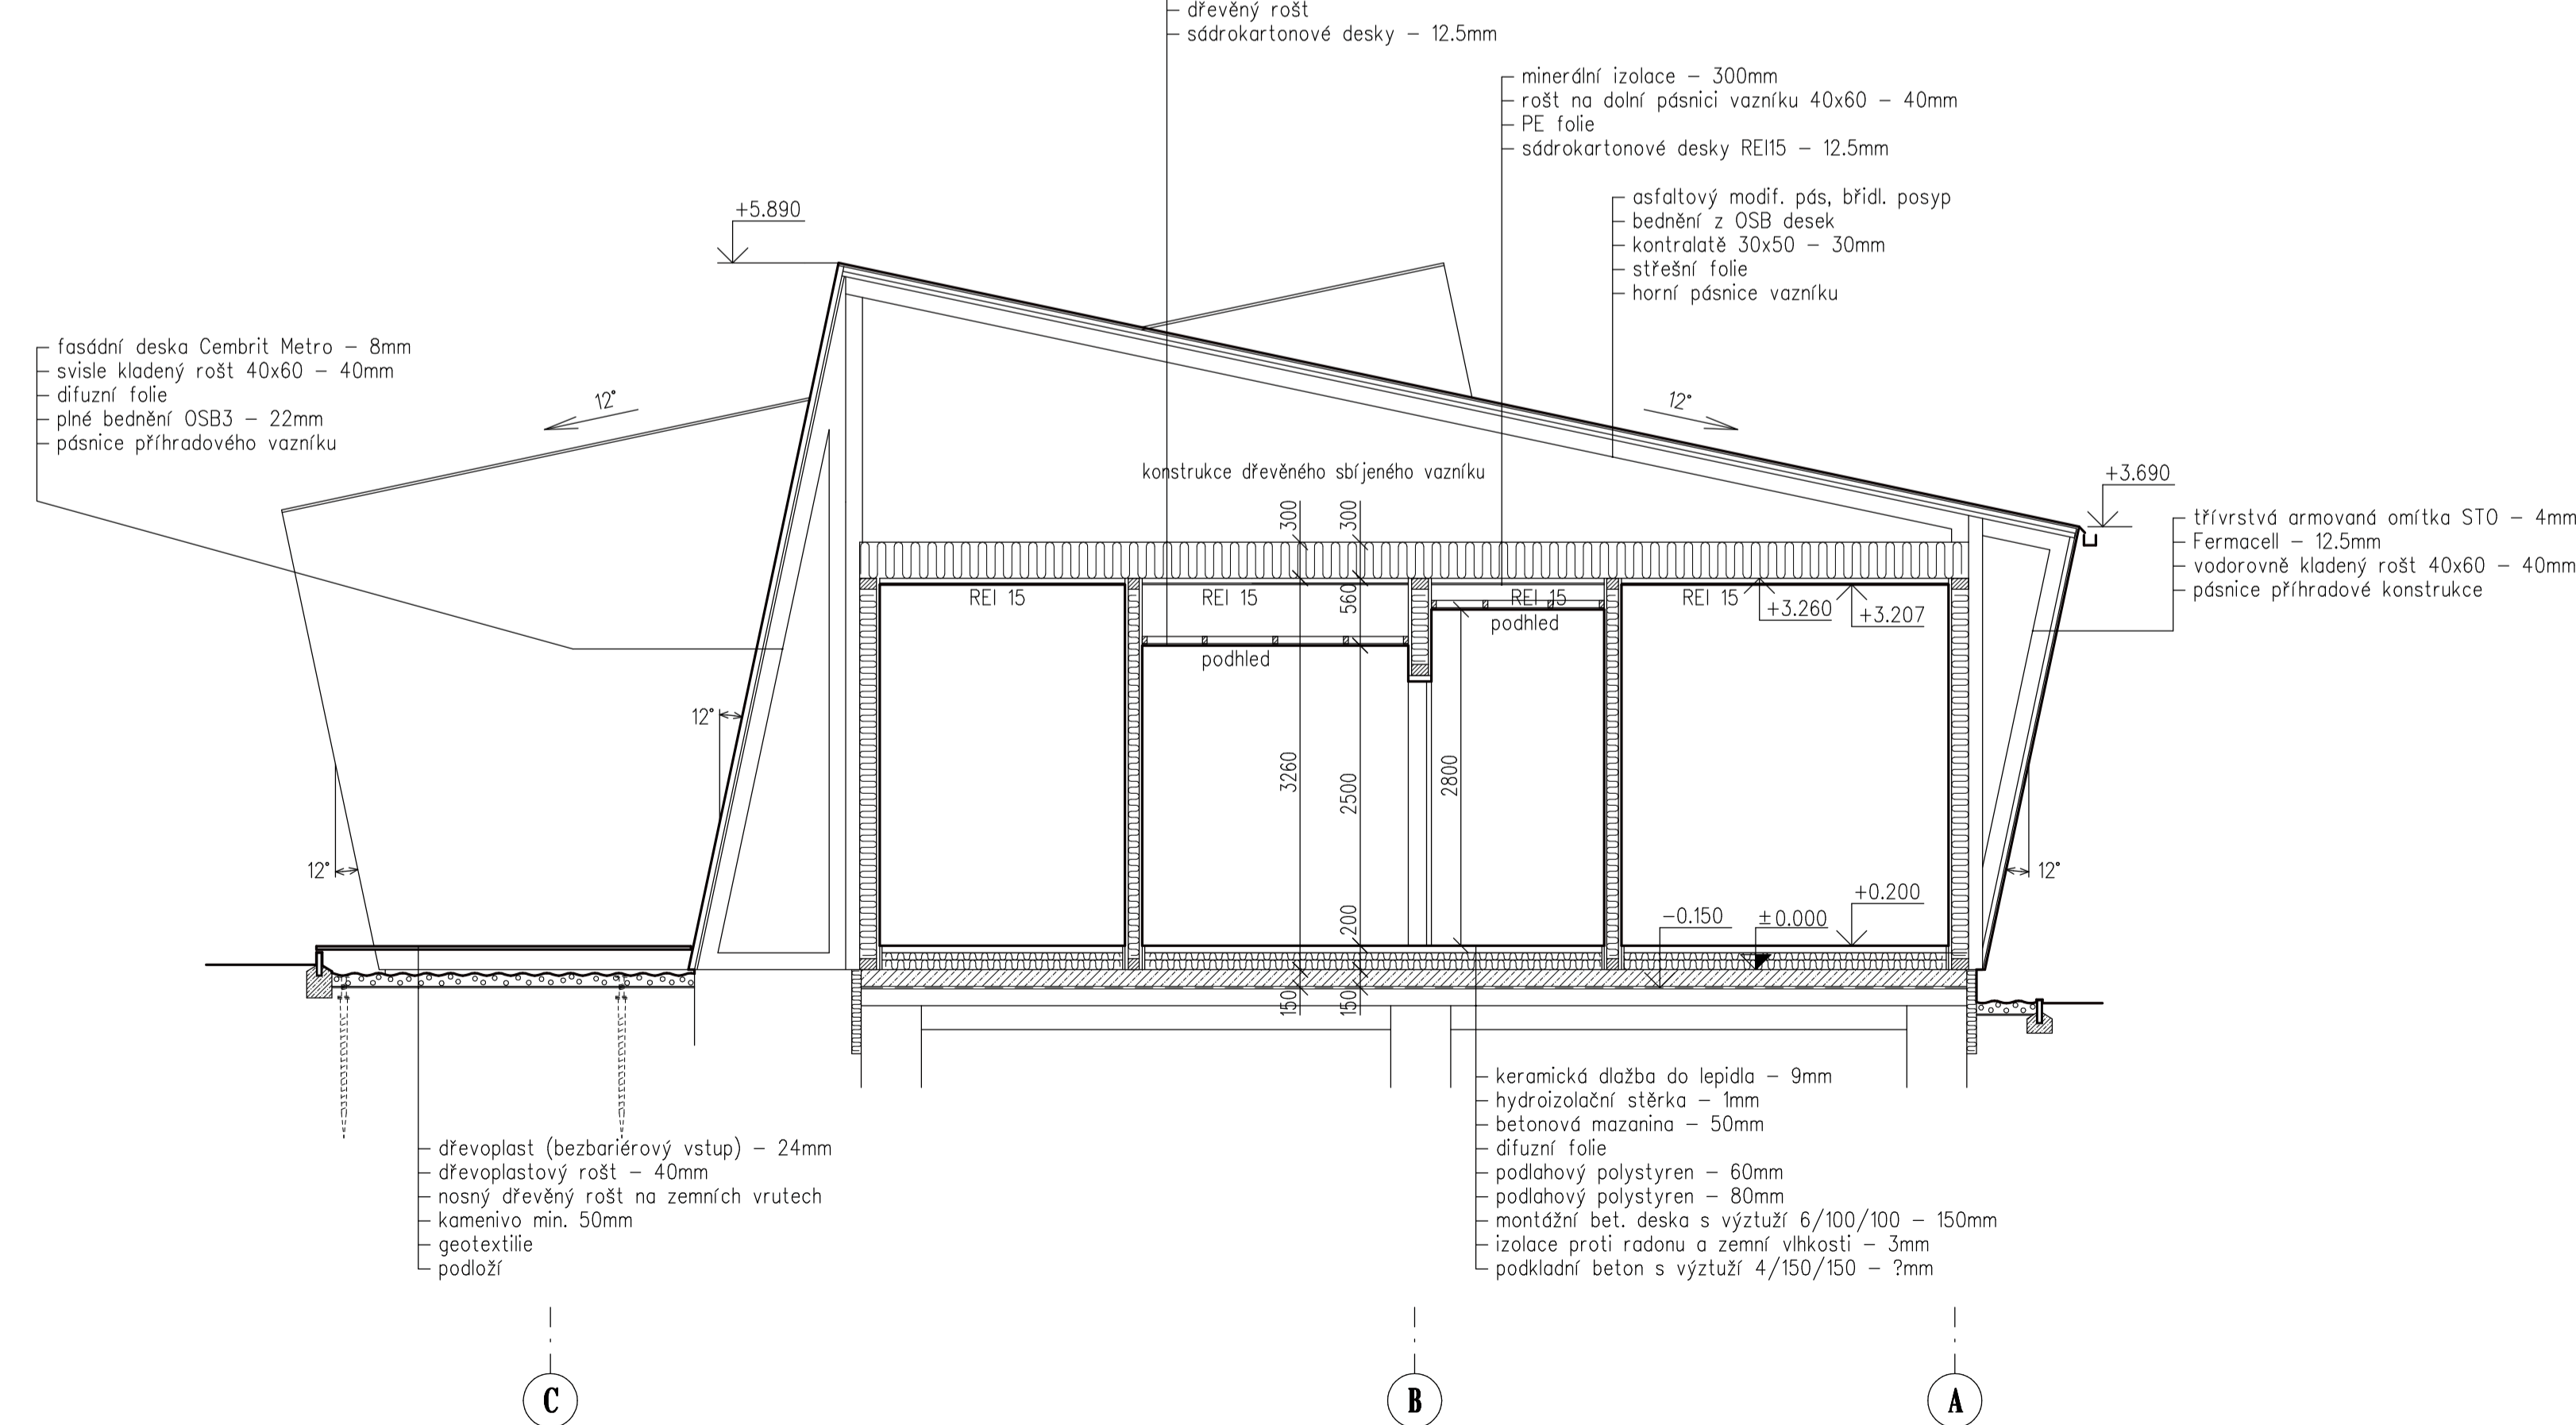

ŘEZ E

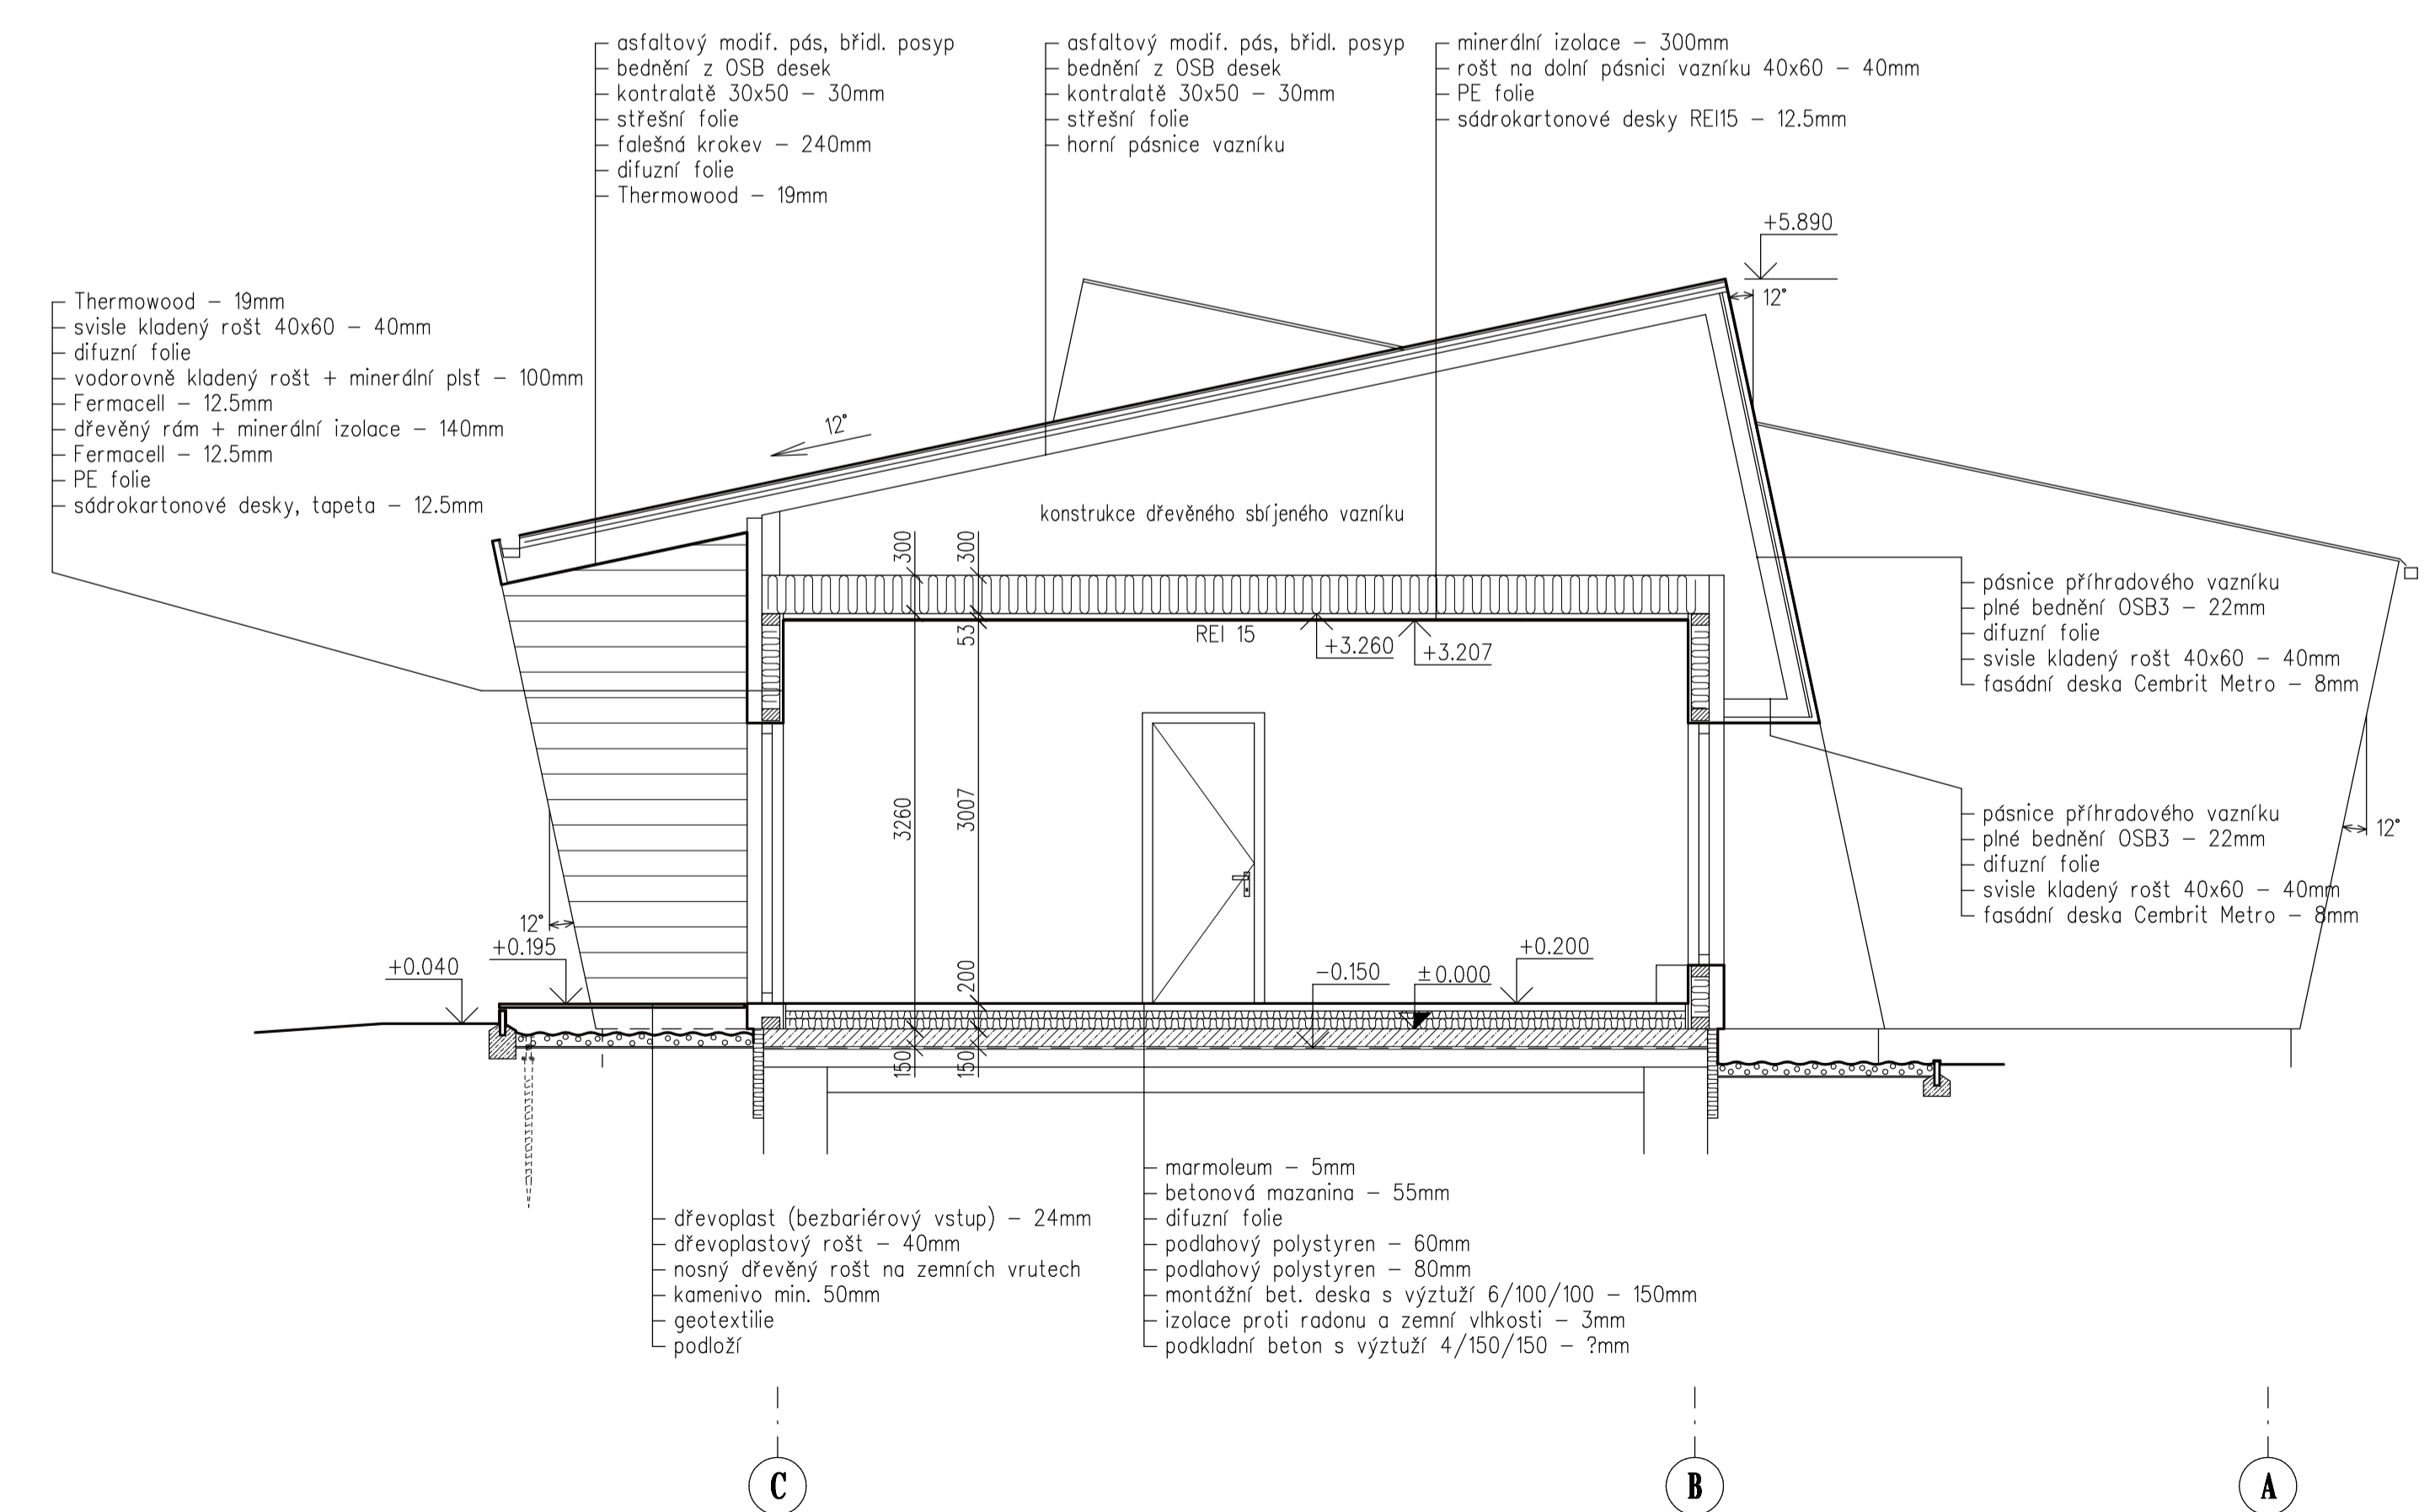

Podpis investora: _____

HLAVNÍ INŽENÝR PROJEKTU	ZODP. PROJEKTANT	VYPRACOVAL
Ing. Hana Horáková	Ing. Václav Kozdřík	

INVESTOR: Obec Babice, Na Návsi 6, 251 01 Babice, IČ 00240028

MÍSTO: obec Babice, ul. Ke Hřbitvu, okres Praha-východ, Středočeský kraj

STAVBA: Novostavba mateřské školy v k.ú. Babice na poz. 79/1

ČÁST PROJEKTU: SO.01 - D.11 Architektonicko-stavební řešení

NÁZEV VÝKRESU: Řezy objektu

Č. KOPE	DATUM
150	03/2014

STUPEN	PROVÁZKČÍ PRŮL.
150	153/14

ČÍSLO VÝKRESU	ČÍSLO VÝKRESU
D.11-6	D.11-6

PilsProjekt
 PilsProjekt, s.r.o.
 Čestlůvka 74, 370 00 Písek
 IČ: 27724080, IČ: 27724082
 email: info@pilsprojekt.cz