


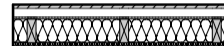


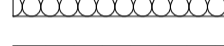
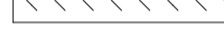
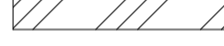




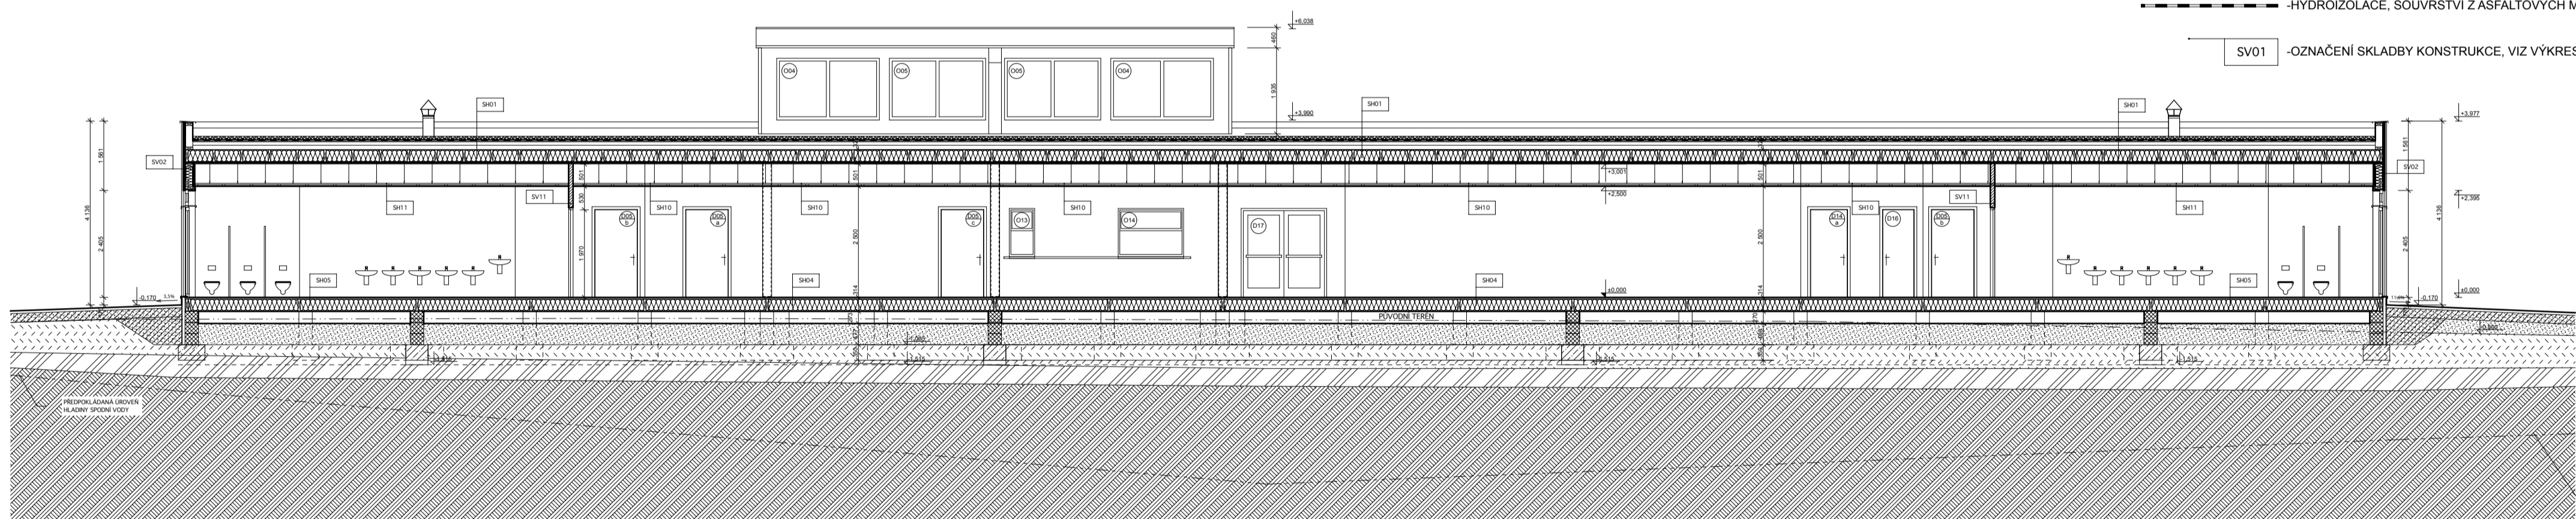



**LEGENDA MATERIÁLŮ:**

-  -OBVODOVÁ STĚNA S DŘEVĚNÝM OBKLADEM, TL. 309mm, VIZ. SKLADBA SV01
-  -OBVODOVÁ STĚNA S FASÁDNÍ OMÍTKOU, TL. 265mm, VIZ. SKLADBA SV02
-  -OBVODOVÁ STĚNA "SVĚTLÍKU" S FASÁDNÍ OMÍTKOU, TL. 298mm, VIZ. SKLADBA SV03
-  -VNITŘNÍ NOSNÁ STĚNA, TL. 170mm, VIZ. SKLADBA SV04
-  -VNITŘNÍ NENOSNÁ PŘÍČKA POŽÁRNÍ, TL. 100mm, VIZ. SKLADBA SV11
-  -TEPELNÁ IZOLACE, SKELNÁ/MINERÁLNÍ VLNA
-  -NAVÁŽKA (LOKÁLNĚ HUMÓZNÍ HLÍNA)
-  -ZEMINA TRÍDY GT 1
-  -SKALNÍ PODKLAD (RULA)
-  -ZÁSYP VYTĚŽENOU ZEMNOU
-  -ZÁSYP ŠTĚRKEM / PODKLADNÍ VRSTVY POD ZPEVNĚNÉ PLOCHY
-  -HYDROIZOLACE, SOUVRSTVÍ Z ASFALTOVÝCH MODIFIKOVANÝCH PÁSŮ
-  SV01 -OZNAČENÍ SKLADBY KONSTRUKCE, VIZ. VÝKRES "SKLADBY KONSTRUKCÍ"



**SOUPIS DROBNÝCH ODCHYLEK OPROTI DOKUMENTACI PRO SPOJENÉ ÚZEMNÍ ŘÍZENÍ A STAVEBNÍ POVOLENÍ:**

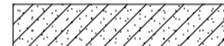- NA PLOCHÉ STŘEŠE BYLA ZE SKLADBY STŘEŠNÍHO SOUVRSTVÍ VYPŮSTĚNA VRSTVA KAČÍRKU (VČETNĚ SOUVISEJÍCÍ GEOTEXILIE A BETONOVÝCH PRVKŮ ODDĚLUJÍCÍCH VRSTVU KAČÍRKU)
- NA VÝSTUP Z HYGIENICKÝCH ZÁZEMÍ DO EXTERIÉRU NAVAZUJE NA VÝCHODNÍ A ZÁPADNÍ FASÁDE CHODNÍK Z BETONOVÉ DLAŽBY

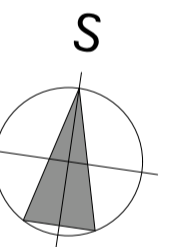

± 0,000 = 550,600 B.P.V.		AUTOR NÁVRHĚ: Ing. arch. Jakub Masák Ing. arch. Petr Němec		VYPRACOVAL: Ing. Martin Stejíkal Petr Beran Ing. Martin Navrátil Martin Růžička Linda Curran		ZODPOVĚDNÝ PROJEKTANT: Ing. arch. Jakub Masák autorizovaný architekt č. autorizace: 03086		GENERÁLNÍ PROJEKTANT: <b>Masák &amp; Partner</b>	
STAVEBNÍK:	Město Mariánské Lázně	STUPEŇ PROJEKTU:		DPS		DATUM:		06/2011	
AKCE:	MATEŘSKÁ ŠKOLA SKALNÍKOVA, MARIÁNSKÉ LÁZNĚ	MĚŘITKO:		1:100		Č. PARE:			
ČÁST:	STAVEBNÍ VÝKRESY	ČÁST:		3.		Č. VÝKRESU:		3.4.	
VÝKRES:	ŘEZ A-A', ŘEZ B-B'								