


pohled jihovýchodní

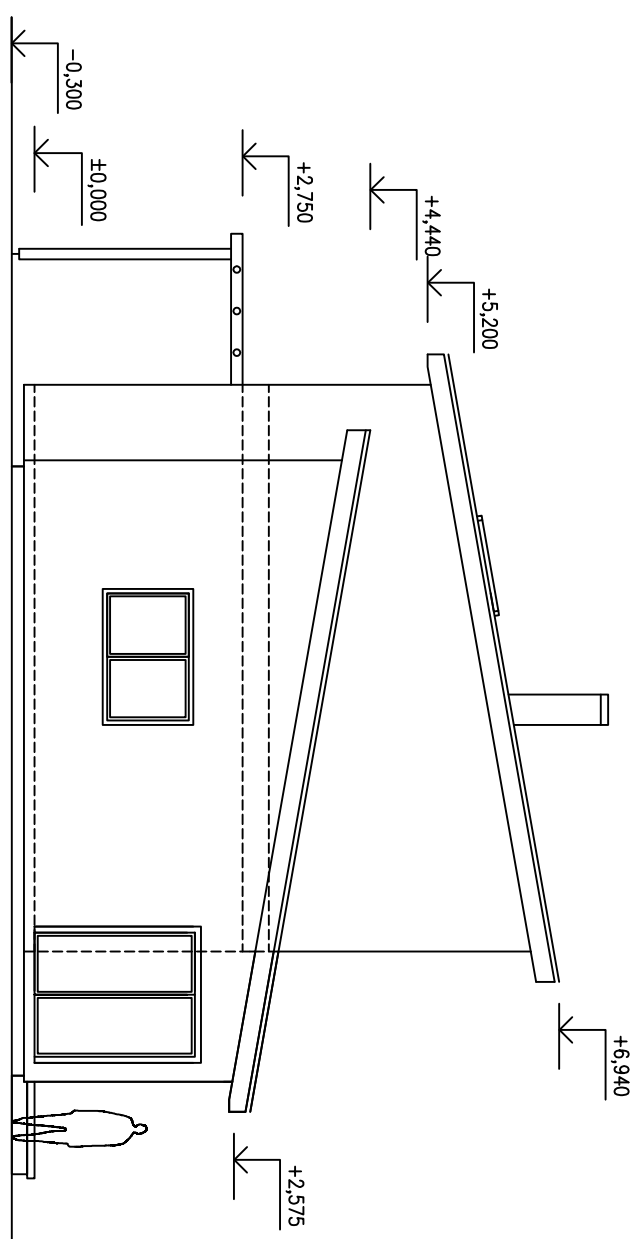

pohled severozápadní

		zak. číslo:	
investor: Ing. Tomáš Čermohorský, CSC. Pernštyňská 116, 533 41 Lázně Bohdaneč		paré č.:	
odpovědný projektant: Ing. Štěpán Pavlík		formát: 2 A4	
projektant: Ing. Štěpán Pavlík		datum: 12/2008	
akce: NOVOSTAVBA RODINNÉHO DOMU p.č. 797/42, obec Lázně Bohdaneč k.ú. Lázně Bohdaneč, kraj Pardubický		měřítko: 1:100	
obsah: POHLEDY 1, 2		č. výřezu:	
IČ: 659 69 413 +420 604 836 662 zdeste@zdeste.cz		PDSP	
všechna autorská práva vyhrazena © 2008		08	