


# PŮDORYS

## POZNÁMKA

OBJEKT "B" JSOU 2 SPOJENÉ OBJEKTY "A"-UČEBNY  
(KONSTRUKČNÍ VÝKRESY - VIZ OBJEKT A-UČEBNA)

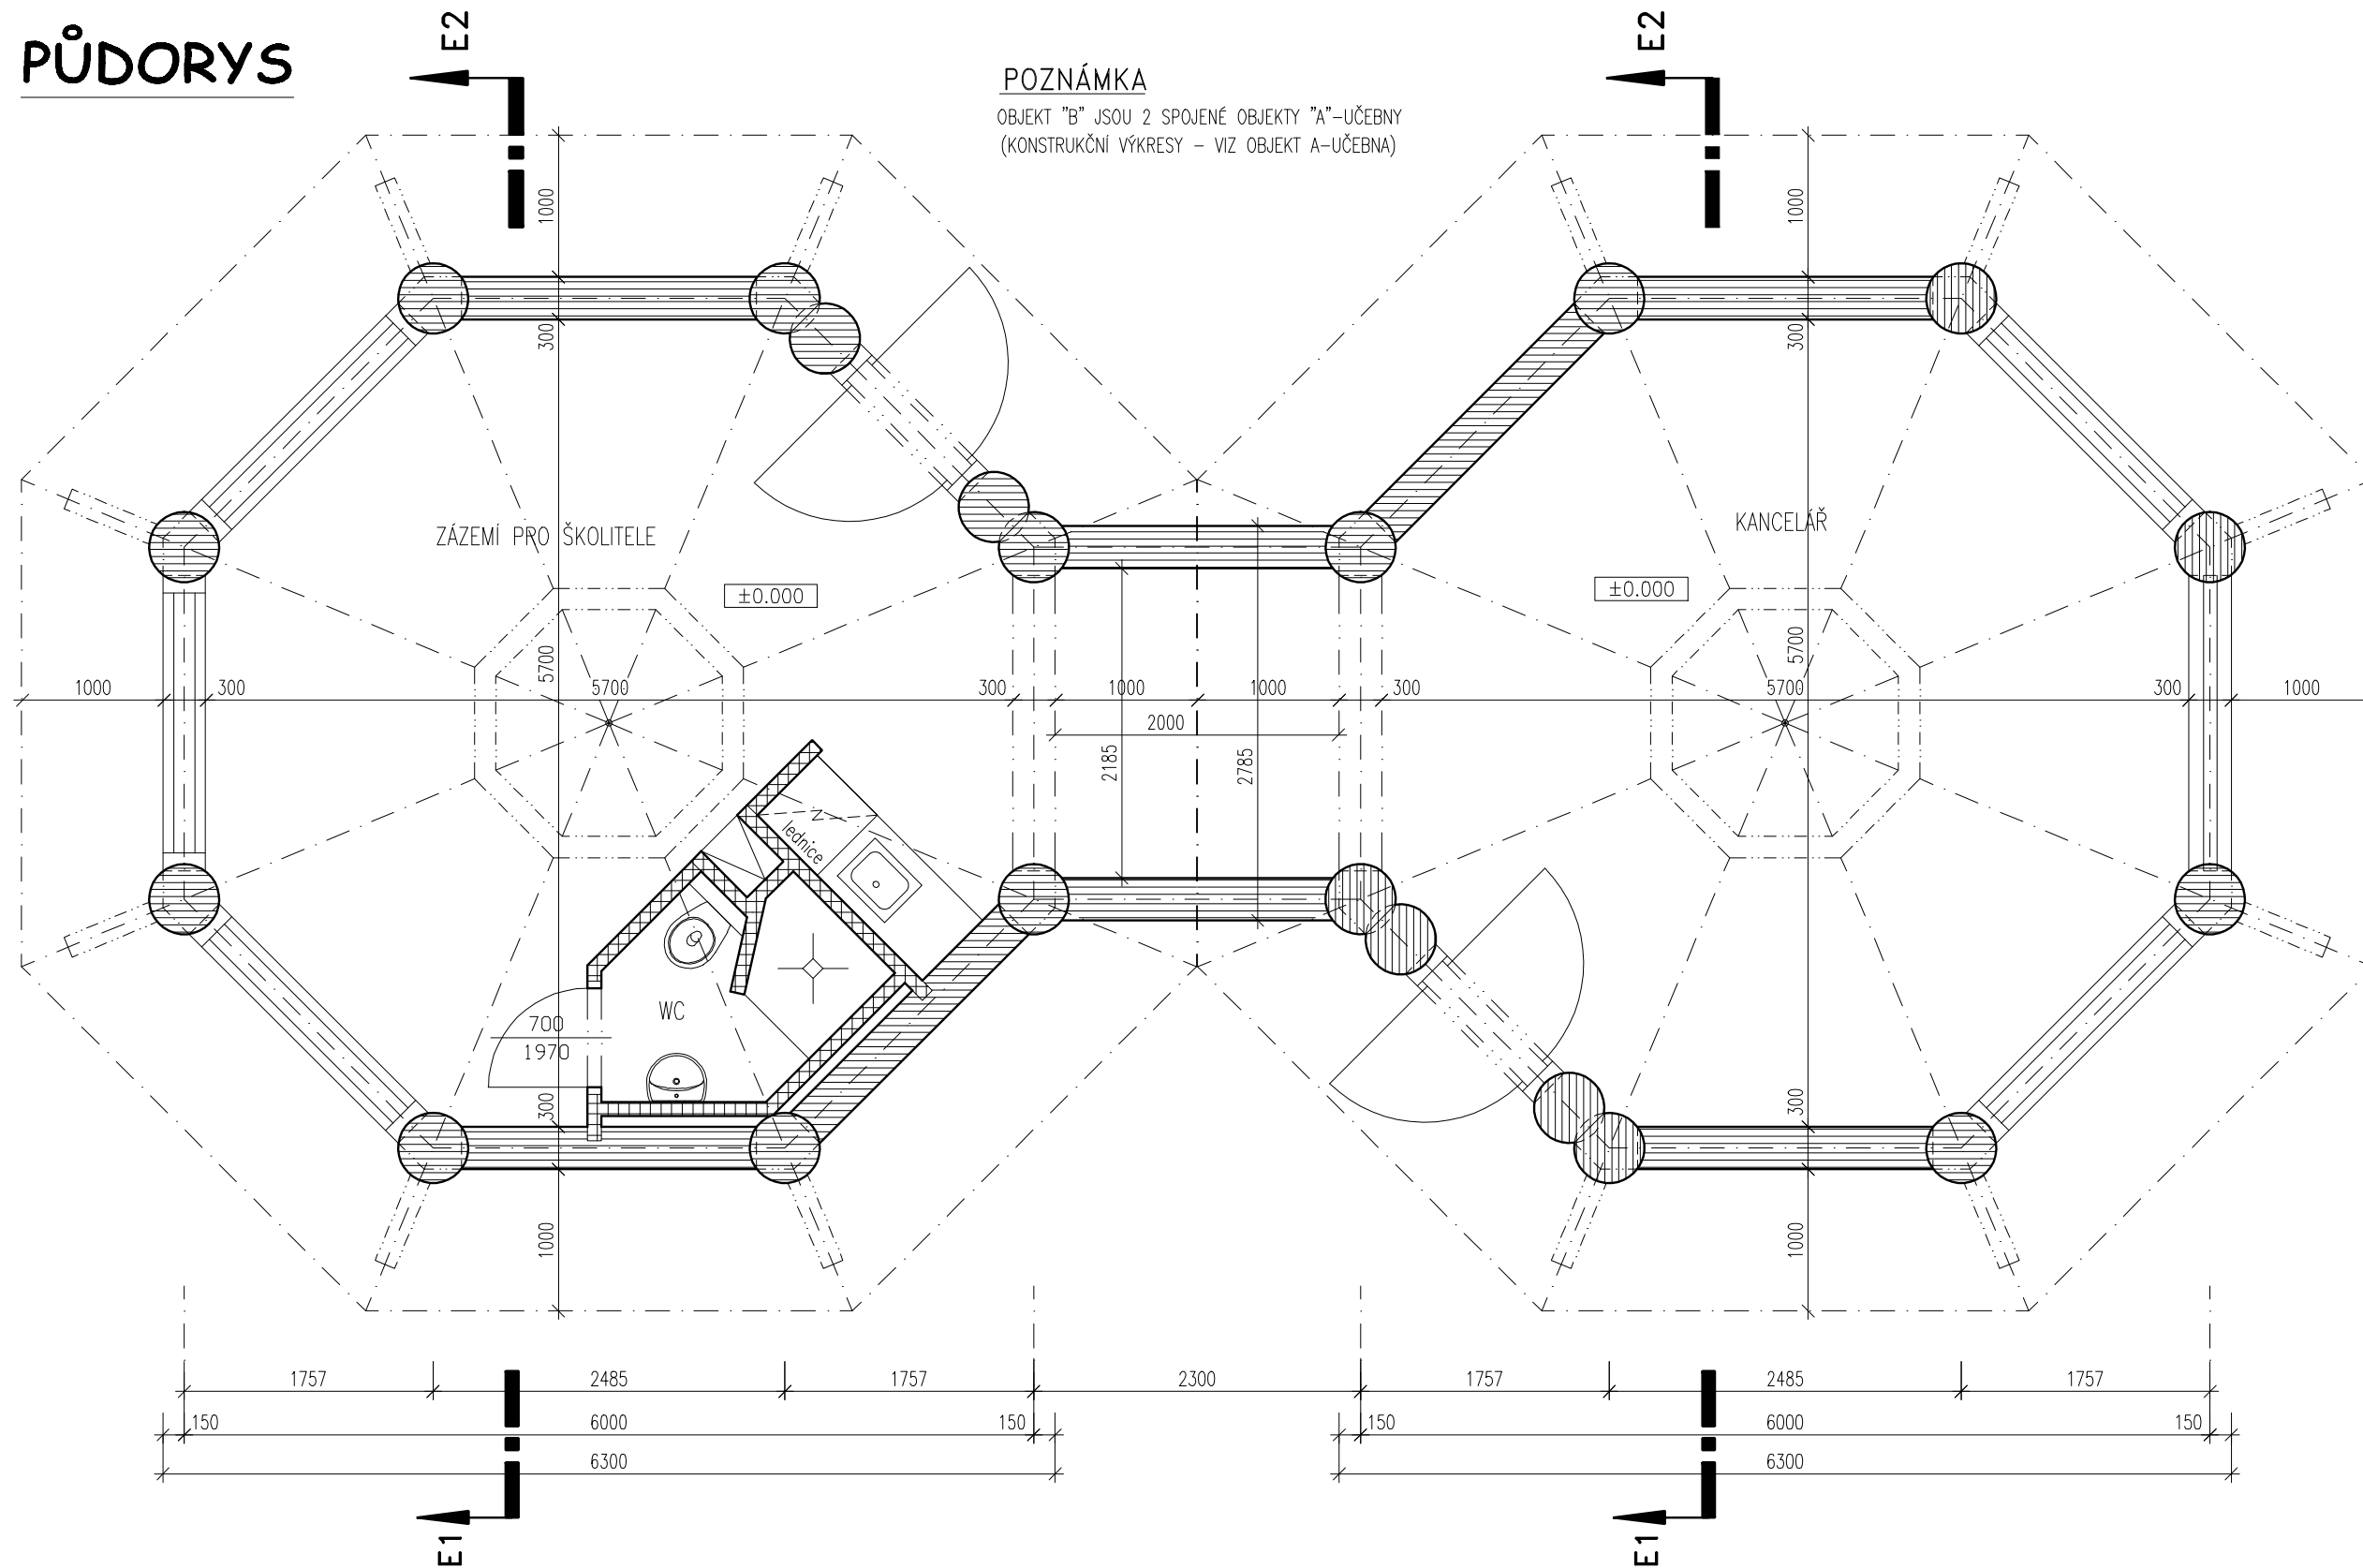

	Stan. Strnada 168, 27204 Kladno 4 tel.: 603 272 488 email: projekce@danielvlcek.cz www.danielvlcek.cz	Stupeň Datum Formát Měřítko	projekt stavby duben 2010 6x44 1:50
	Investor	Koučink akademie, Dolní Libchavy č.p. 103	
	Místo stavby	Horní Libchavy, č.kat.884/1, 1451/4, 789/5, 1453 a 888	
	Stavba	ŠKOLÍCÍ STŘEDISKO AKADEMIE LIBCHAVY OBJEKT A - HLAVNÍ ŠKOLÍCÍ BUDOVA + UČEBNY OBJEKT B - KANCELÁŘ + ZÁZEMÍ PRO LEKTORY	
Vypracoval	DANIEL VLČEK	Název výkresu	OBJEKT B - PŮDORYS
			<b>B1</b>