



POHLED C

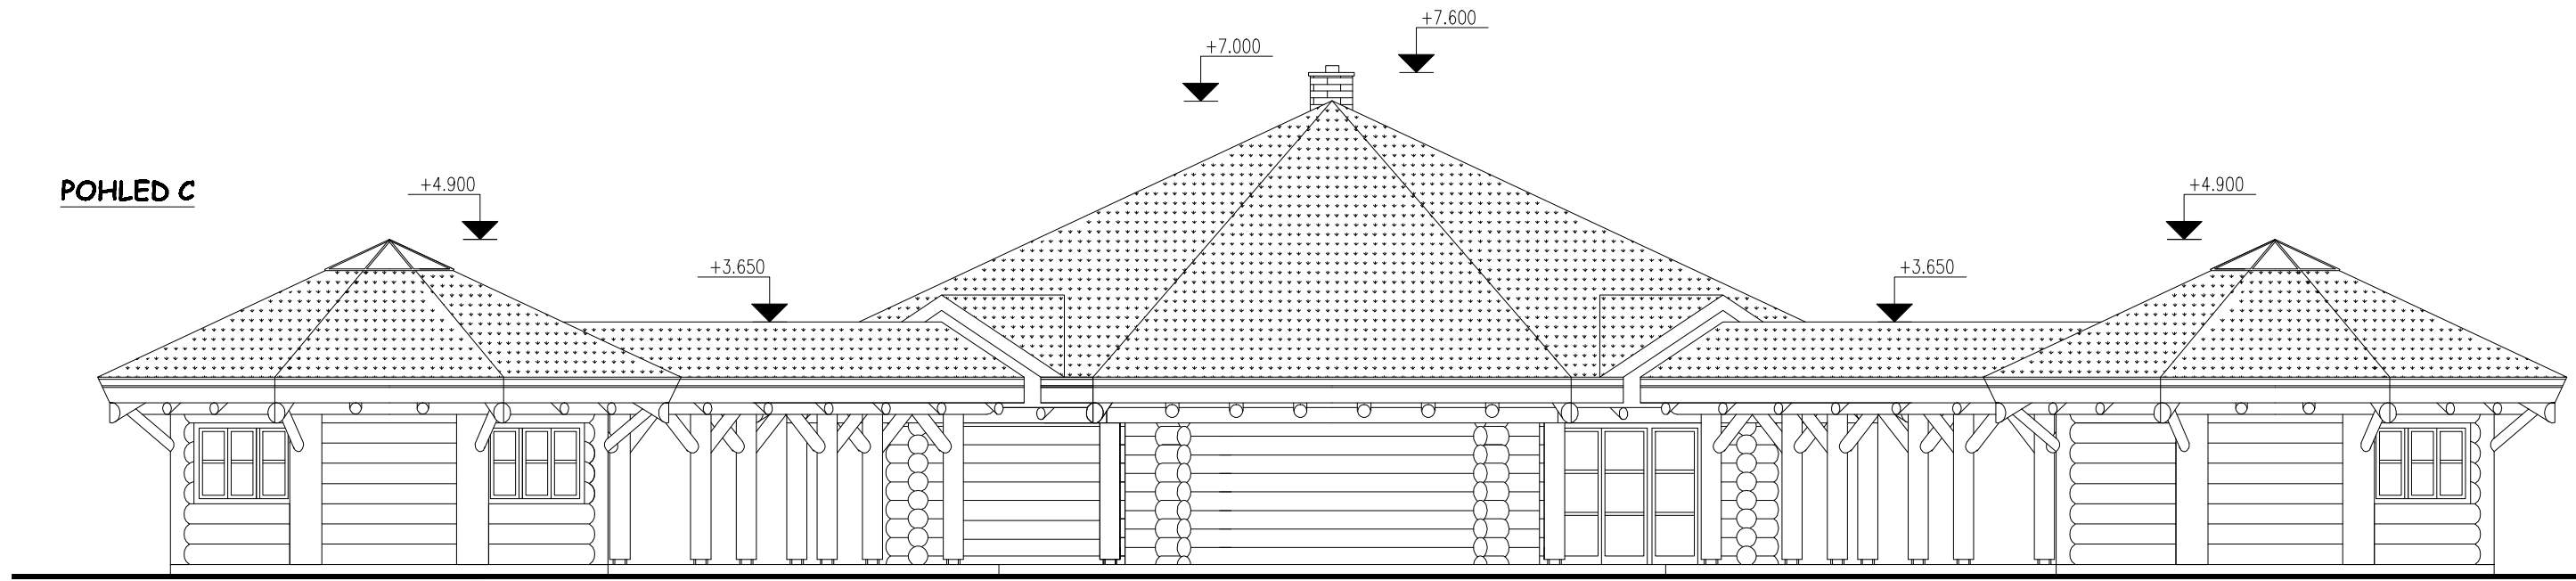

POHLED D

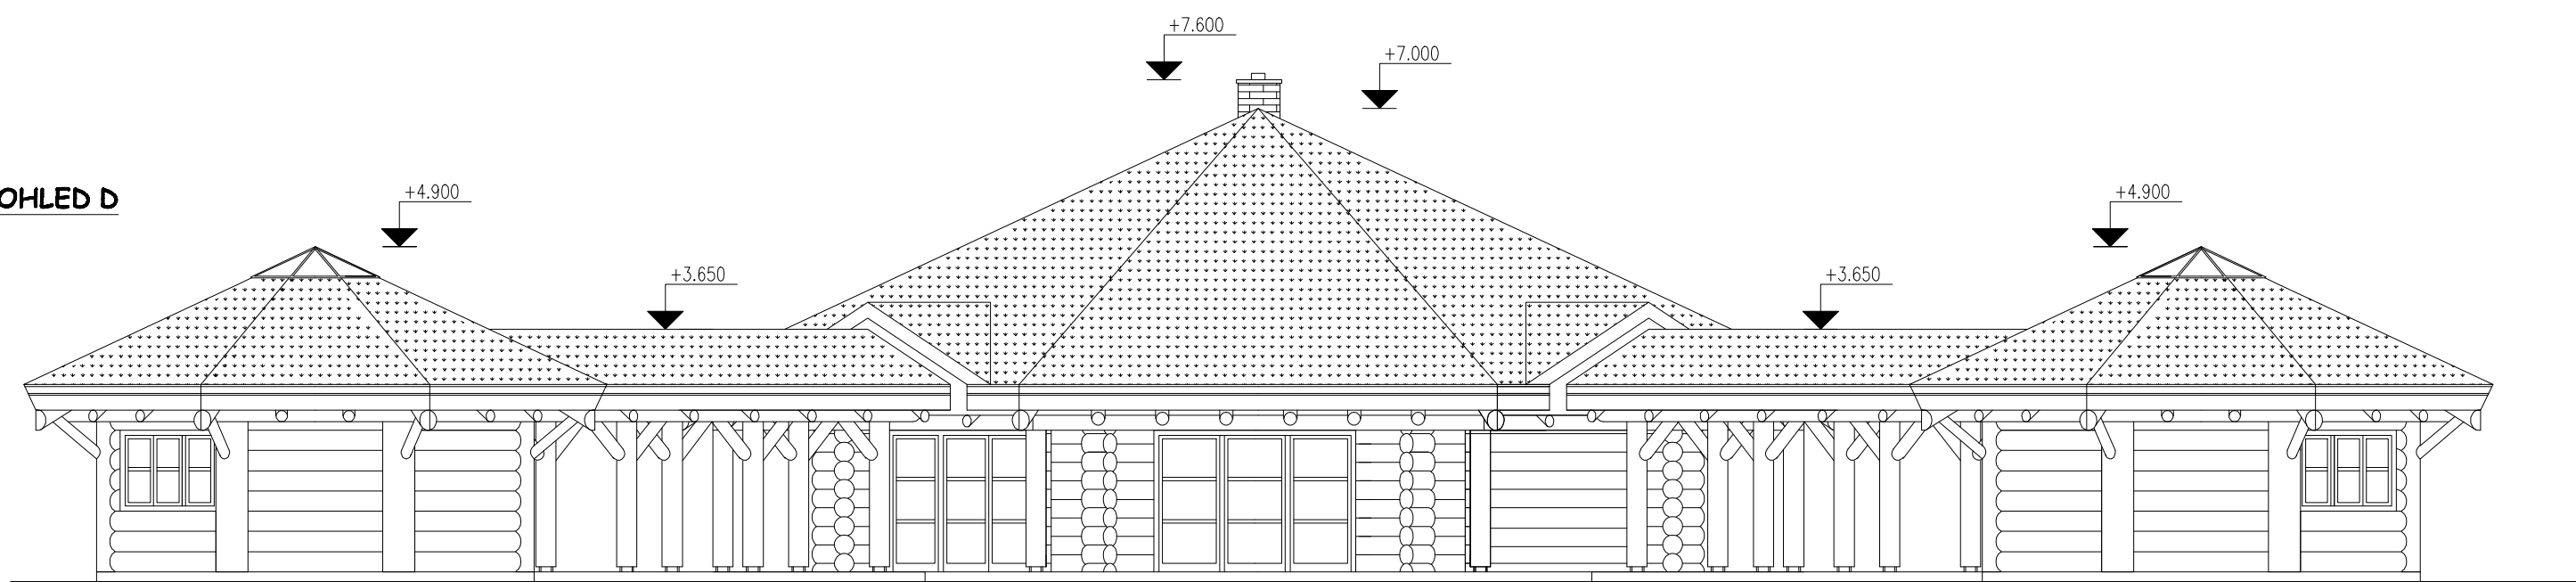

 <p>Daniel Vlček stavební projekce</p>	Stan. Strnada 168, 27204 Kladno 4 tel.: 603 272 488 email: projekce@danielvlcek.cz www.danielvlcek.cz		Stupeň Datum Formát Měřítko	projekt stavby duben 2010 2xA4 1:100
	Investor	Koučink akademie, Dolní Libchavy č.p. 103		
	Místo stavby	Horní Libchavy, č.kat.884/1, 1451/4, 789/5, 1453 a 888		
	Stavba	ŠKOLÍČÍ STŘEDISKO AKADEMIE LIBCHAVY OBJEKT A - HLAVNÍ ŠKOLÍČÍ BUDOVA + UČEBNY OBJEKT B - KANCELÁŘ + ZÁZEMÍ PRO LEKTORY		
Vypracoval	DANIEL VLČEK	Název výkresu	OBJEKT A POHLEDY	A17