


SITUACE, M 1:350

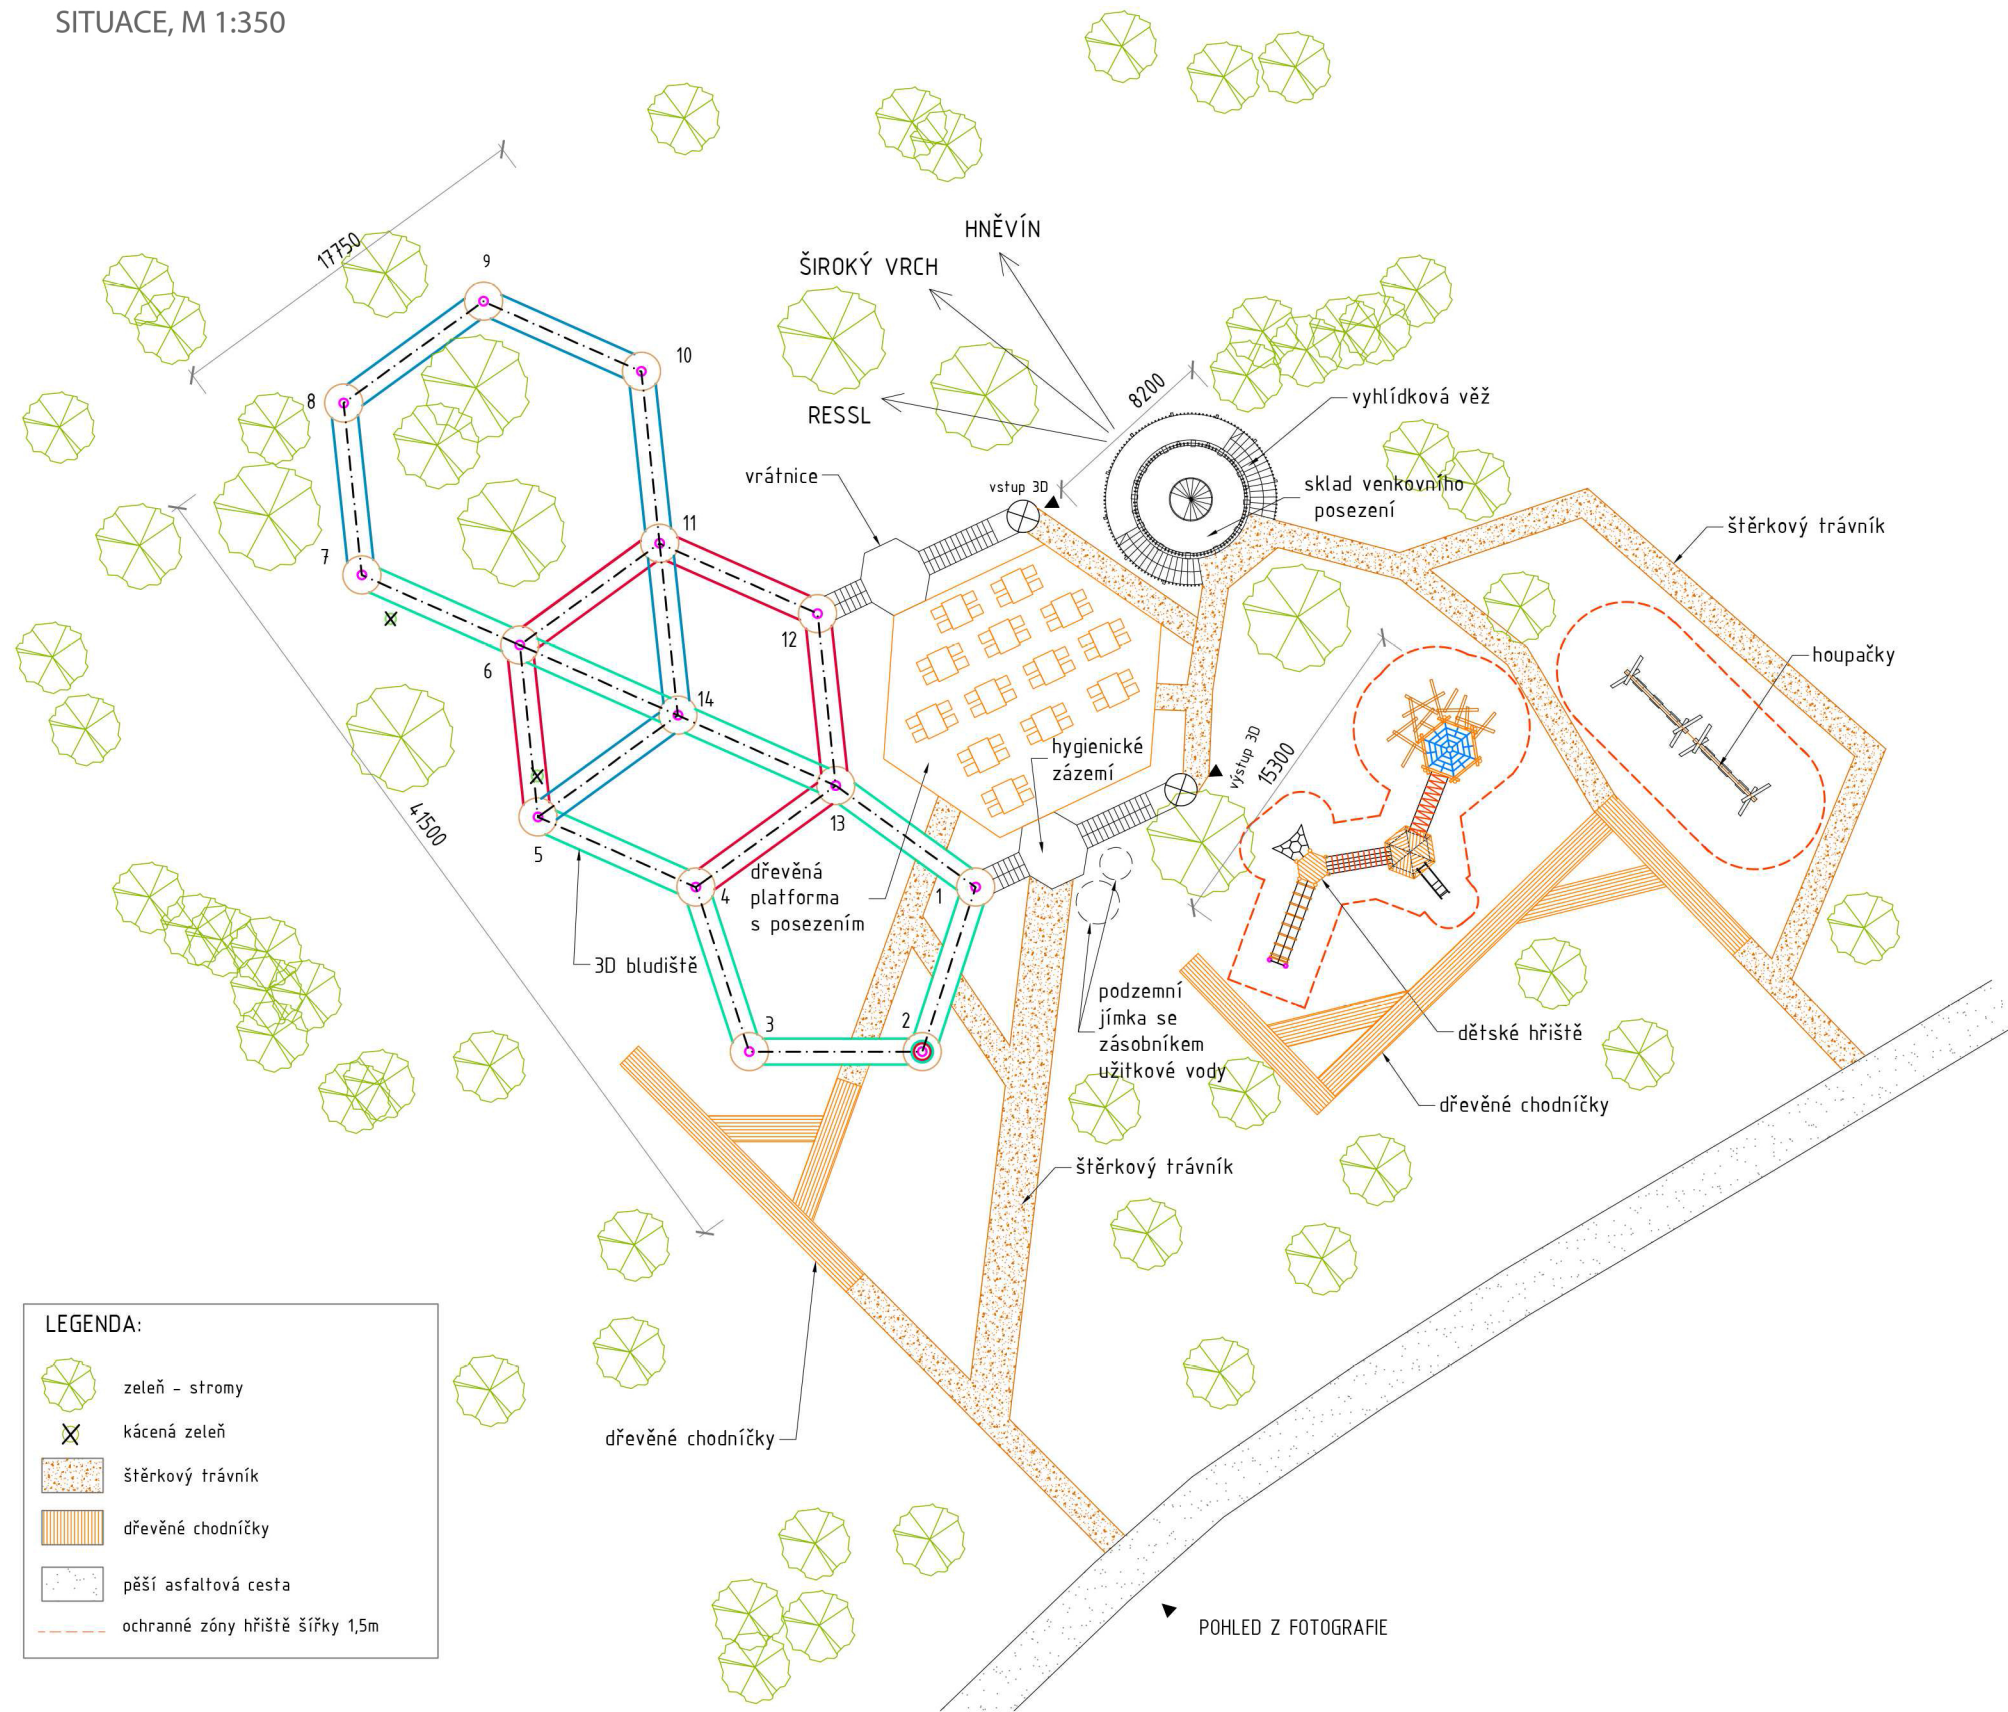

**LEGENDA:**

- zeleň - stromy
- kácená zeleň
- štrkový trávník
- dřevěné chodníčky
- pěší asfaltová cesta
- ochranné zóny hřiště šířky 1,5m

