
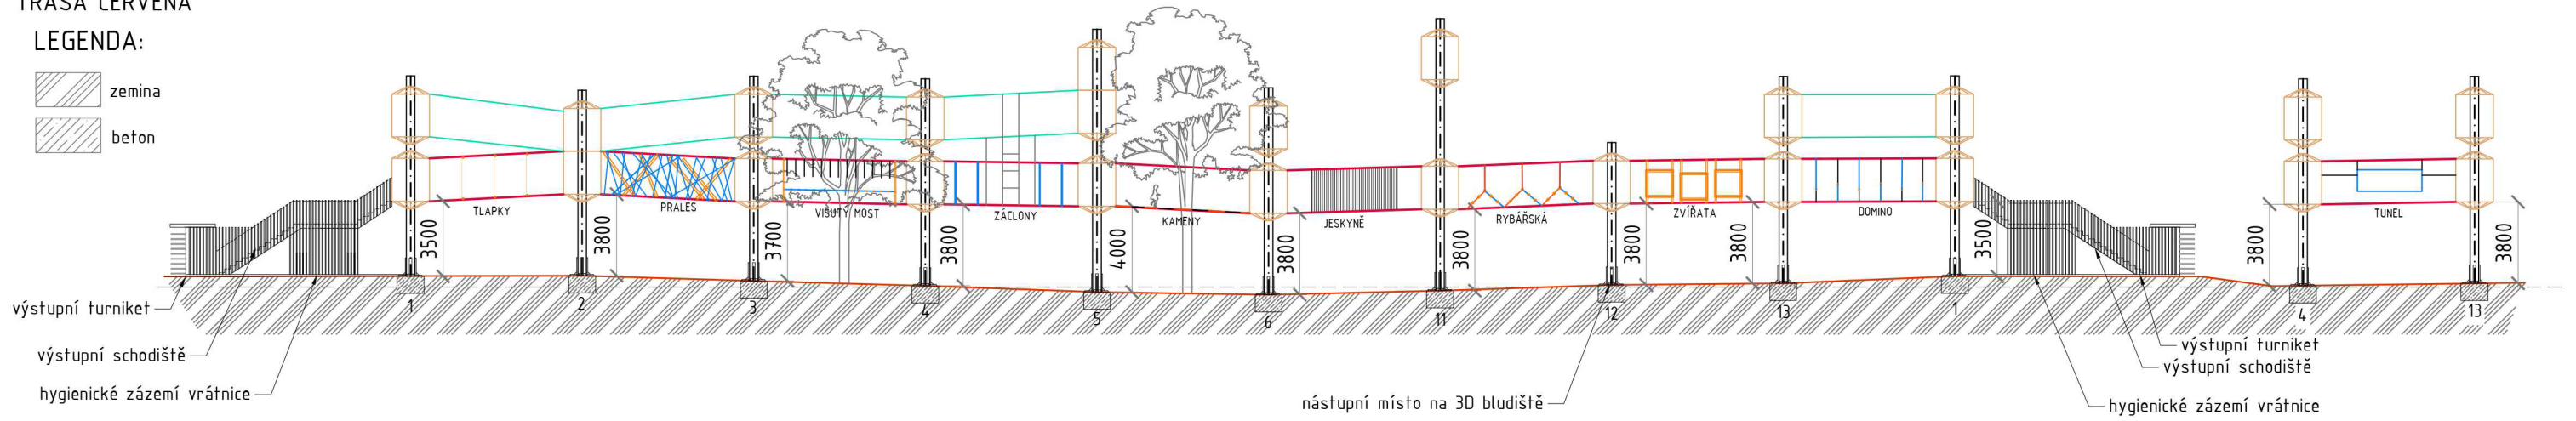


ROZVINUTÝ ŘEZ M 1:200

1. patro

TRASA ČERVENÁ


LEGENDA:

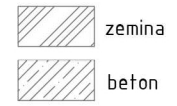

ROZVINUTÝ ŘEZ M 1:200

2.patro

TRASA ZELENÁ

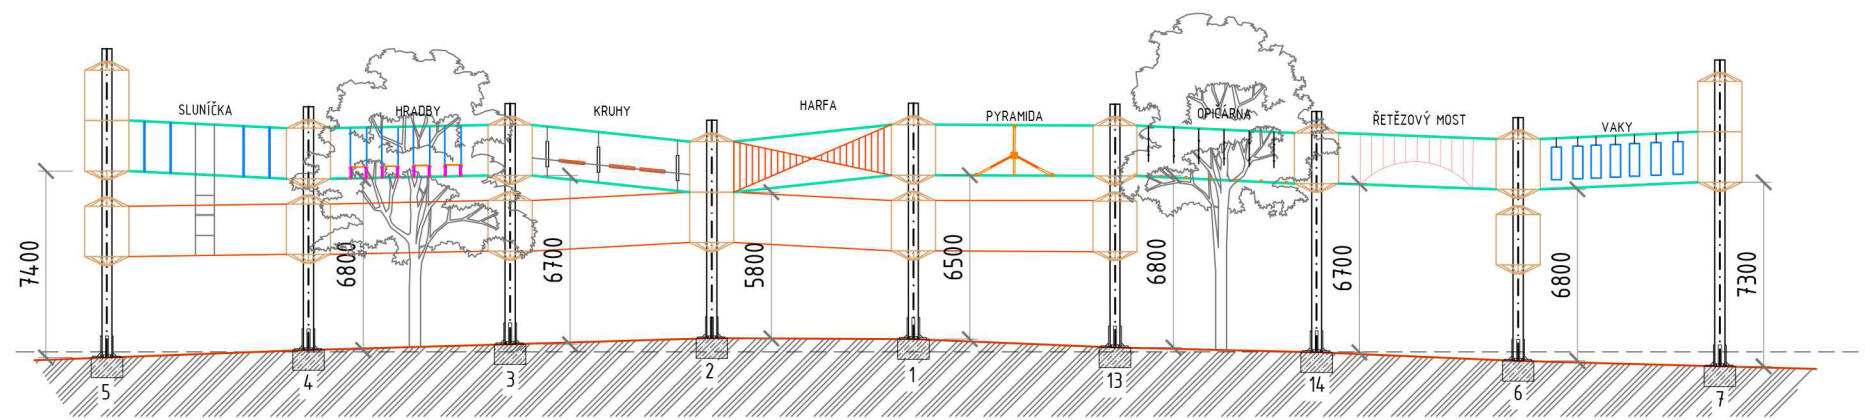

ROZVINUTÝ ŘEZ M 1:200

3. patro

TRASA MODRÁ

