


ZÁKLADY - ŘEZ Z1-Z1, 1:100

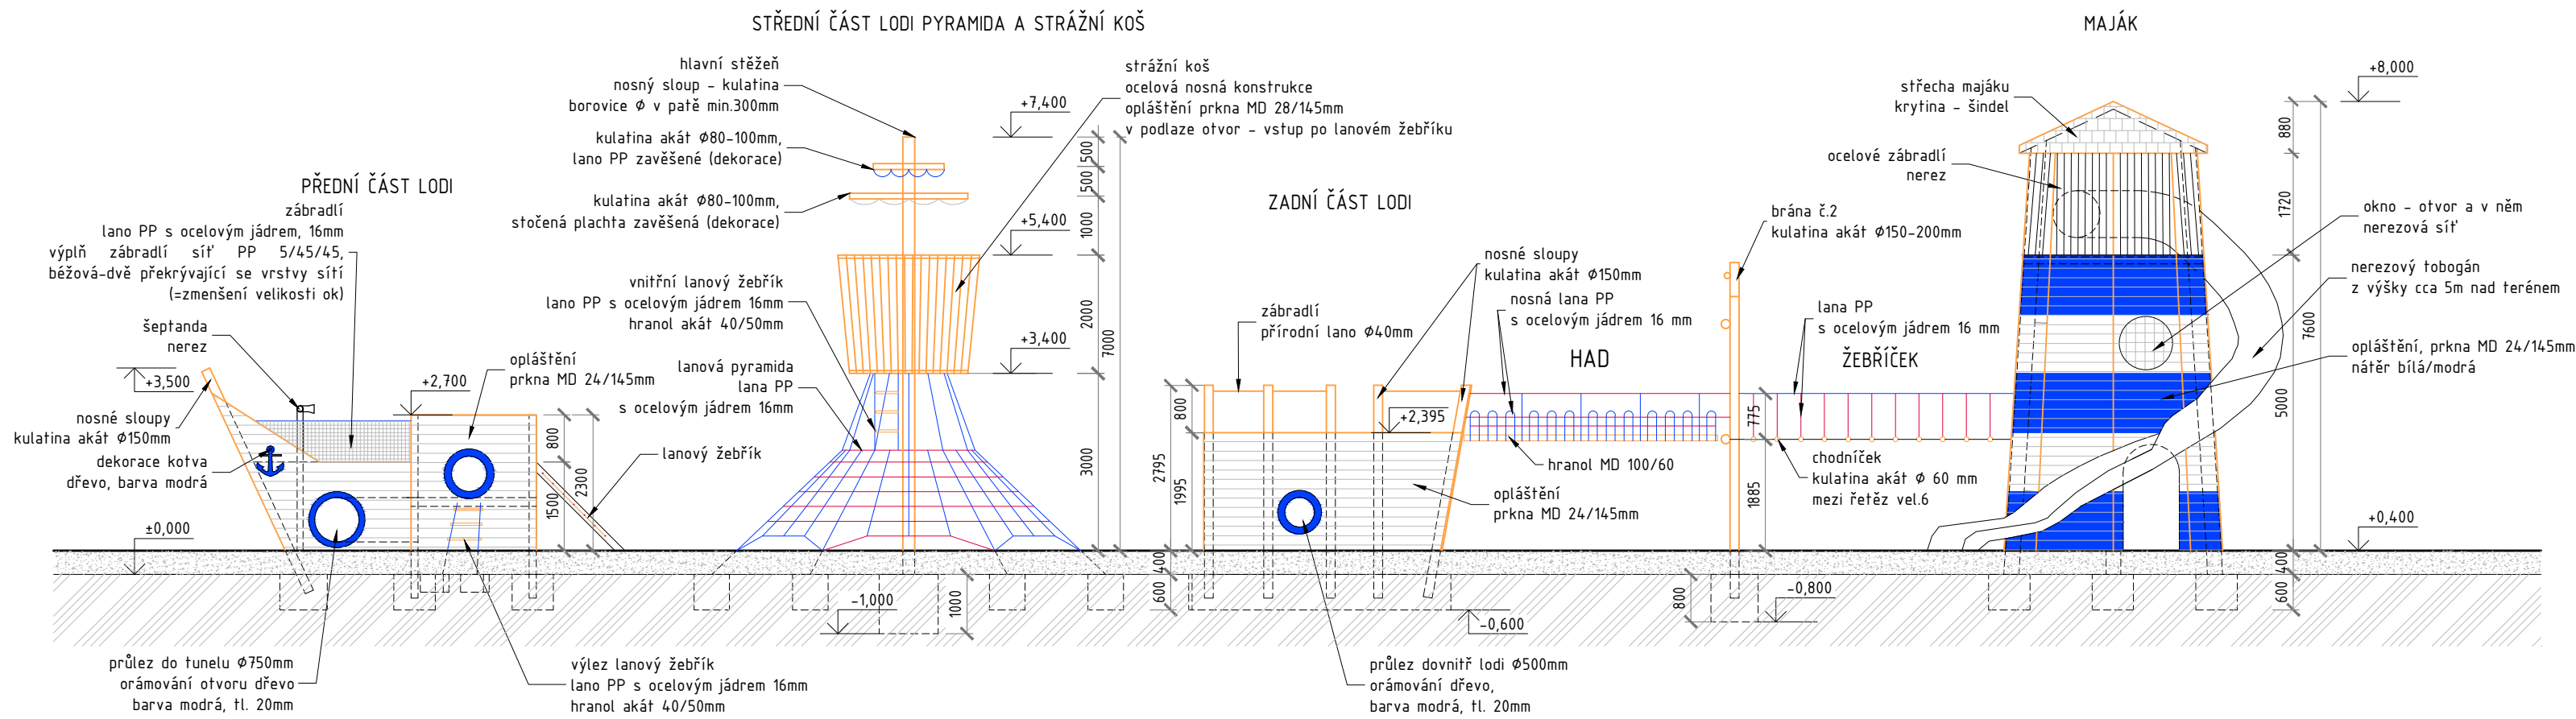

LEGENDA:
 ZEMINA
 PÍSEK

- POZN:
- ZÁKLADY BETON PROSTÝ C 16/20
 - ŠTĚRKOVÝ ZÁKLAD - HUTNĚNÝ ŠTĚRK 8/16
 - BETONOVOU SMĚS PŘI UKLÁDÁNÍ HUTNIT A BĚHEM TVRDNUTÍ OŠETŘOVAT
 - VÝŠKOVÉ ÚROVNĚ PATEK VZTAŽENY K ±0,000, T.J. ÚROVEŇ TERÉNU PO SEJMUTÍ VRSTVY PÍSKU (TLOUŠTKY CCA 400MM)
 - ROZMĚRY ZÁKLADŮ MOHOU BÝT UPŘESNĚNY PŘI REALIZACI NA ZÁKLADĚ LOKÁLNĚ ZJIŠTĚNÝCH GEOLOGICKÝCH POMĚRŮ

±0,000 = VÝŠKA TERÉNU PO SEJMUTÍ PÍSKU

FÁZE (STUPEŇ DOKUMENTACE) DOKUMENTACE PRO PROVÁDĚNÍ STAVBY	INŽENÝR NÁVRHU: KONTROLA	Ing. SIMONA CULÍKOVÁ Ing. SIMONA CULÍKOVÁ
NÁZEV ZAKÁZKY (DÍLO) HERNÍ PRVEK U JEZERA MOST	TELEFON	+420731083701
DOKUMENT (VÝKRES) S001 LOŽ + MAJÁK: PODÉLNÝ ŘEZ	MĚŘÍTKO DATUM	1:25 4xA4 11/2022
	Č. VÝKRESU revize 1 S001 0.03	PARÉ