



Detail kotvení zábradlí

Příd' lodi, 1:50


Pohled 1

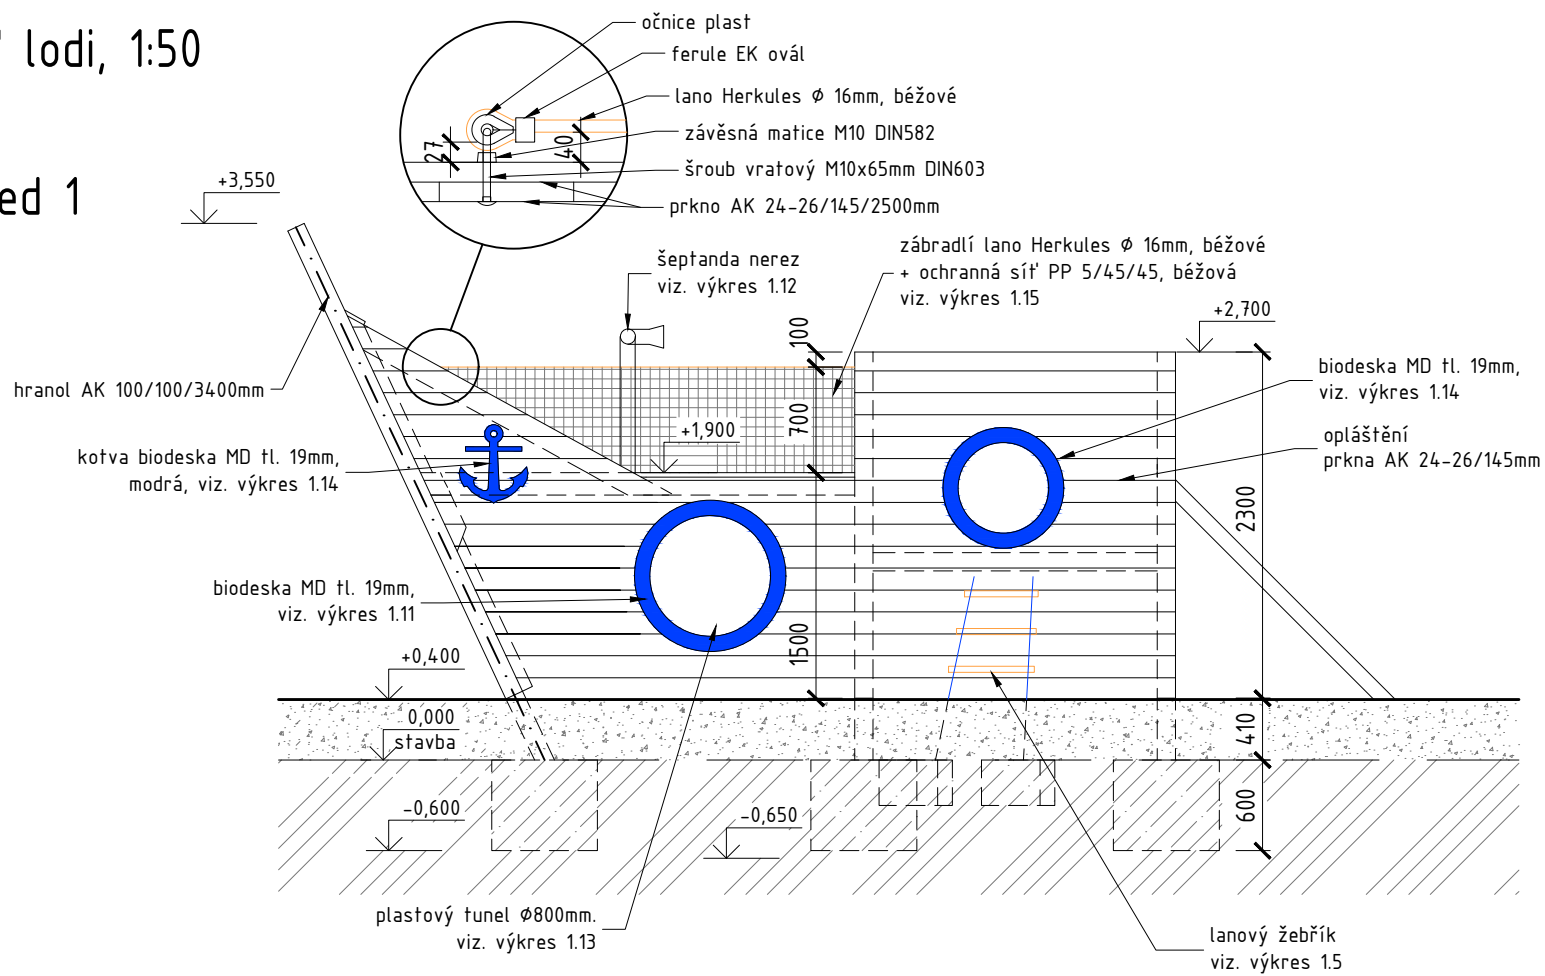

Pohled 2

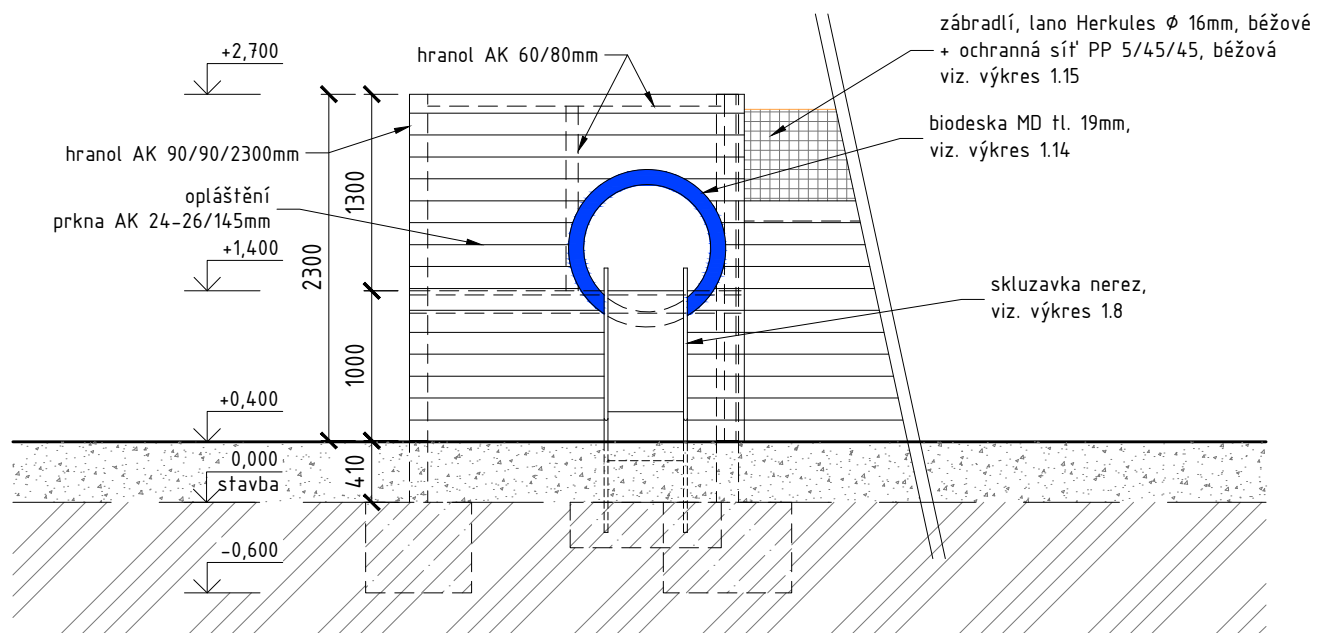

Pohled 3

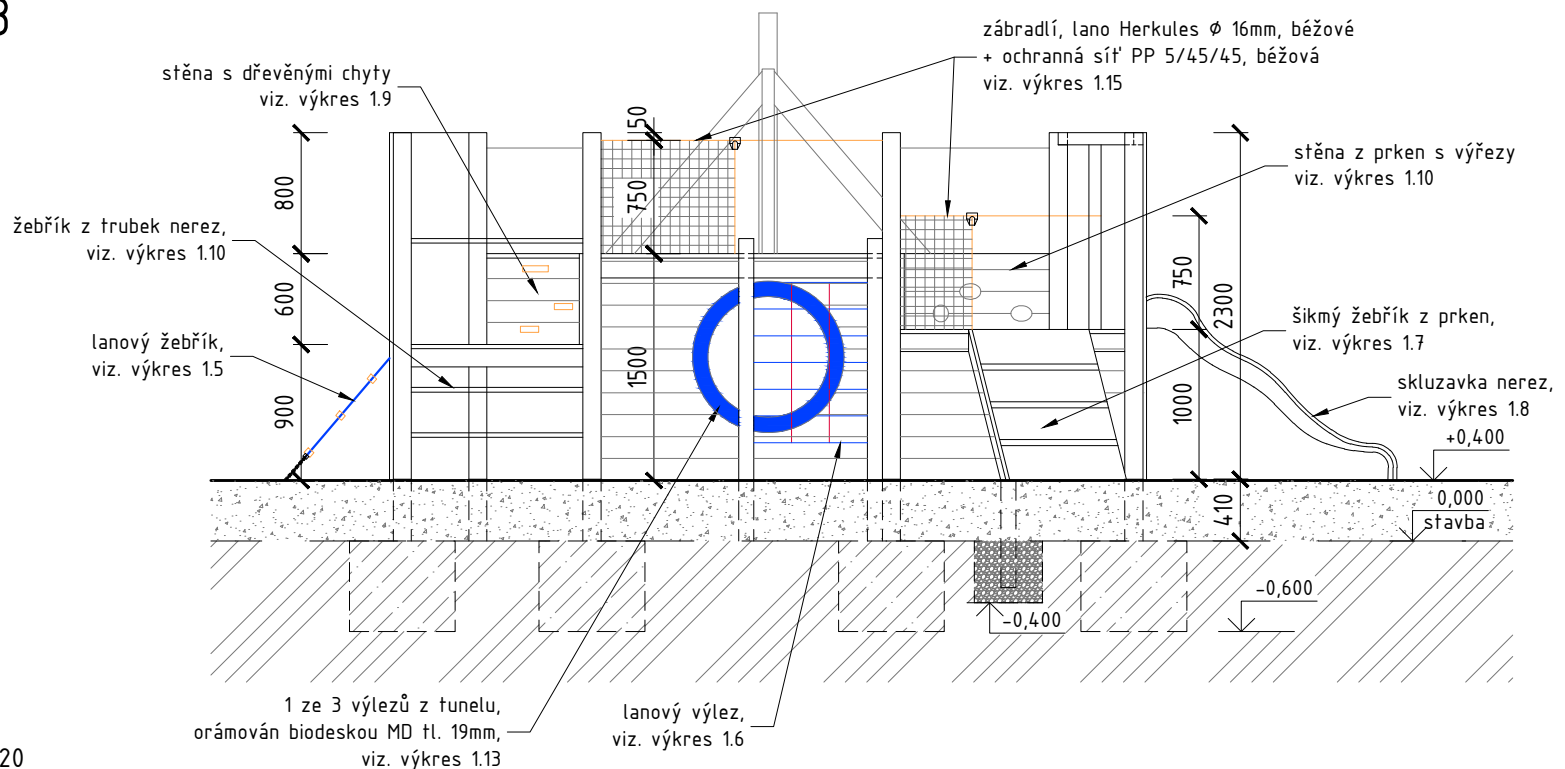

LEGENDA:

	ZEMINA
	BETON C16/20
	PÍSEK
	HUTNĚNÝ ŠTERK 8/16

PÚ - kulatina, hranoly a prkna AK Würth lasur basic antický dub
 - biodeska MD Tikkurila opaque RAL5010

FÁZE (STUPEŇ DOKUMENTACE) DOKUMENTACE PRO PROVÁDĚNÍ STAVBY	INŽENÝR NÁVRHU: Ing. SIMONA CULÍKOVÁ
NÁZEV ZAKÁZKY (DÍLO) HERNÍ PRVEK U JEZERA MOST	KONTROLA Ing. SIMONA CULÍKOVÁ
DOKUMENT (VÝKRES)	TELEFON +420731083701
	MĚŘÍTKO DATUM 1:50 06/2022
S001 PŘÍD' LODI: POHLEDY	Č. VÝKRESU PARÉ
	S001 1.02