


CELKOVÝ PŮDORYS

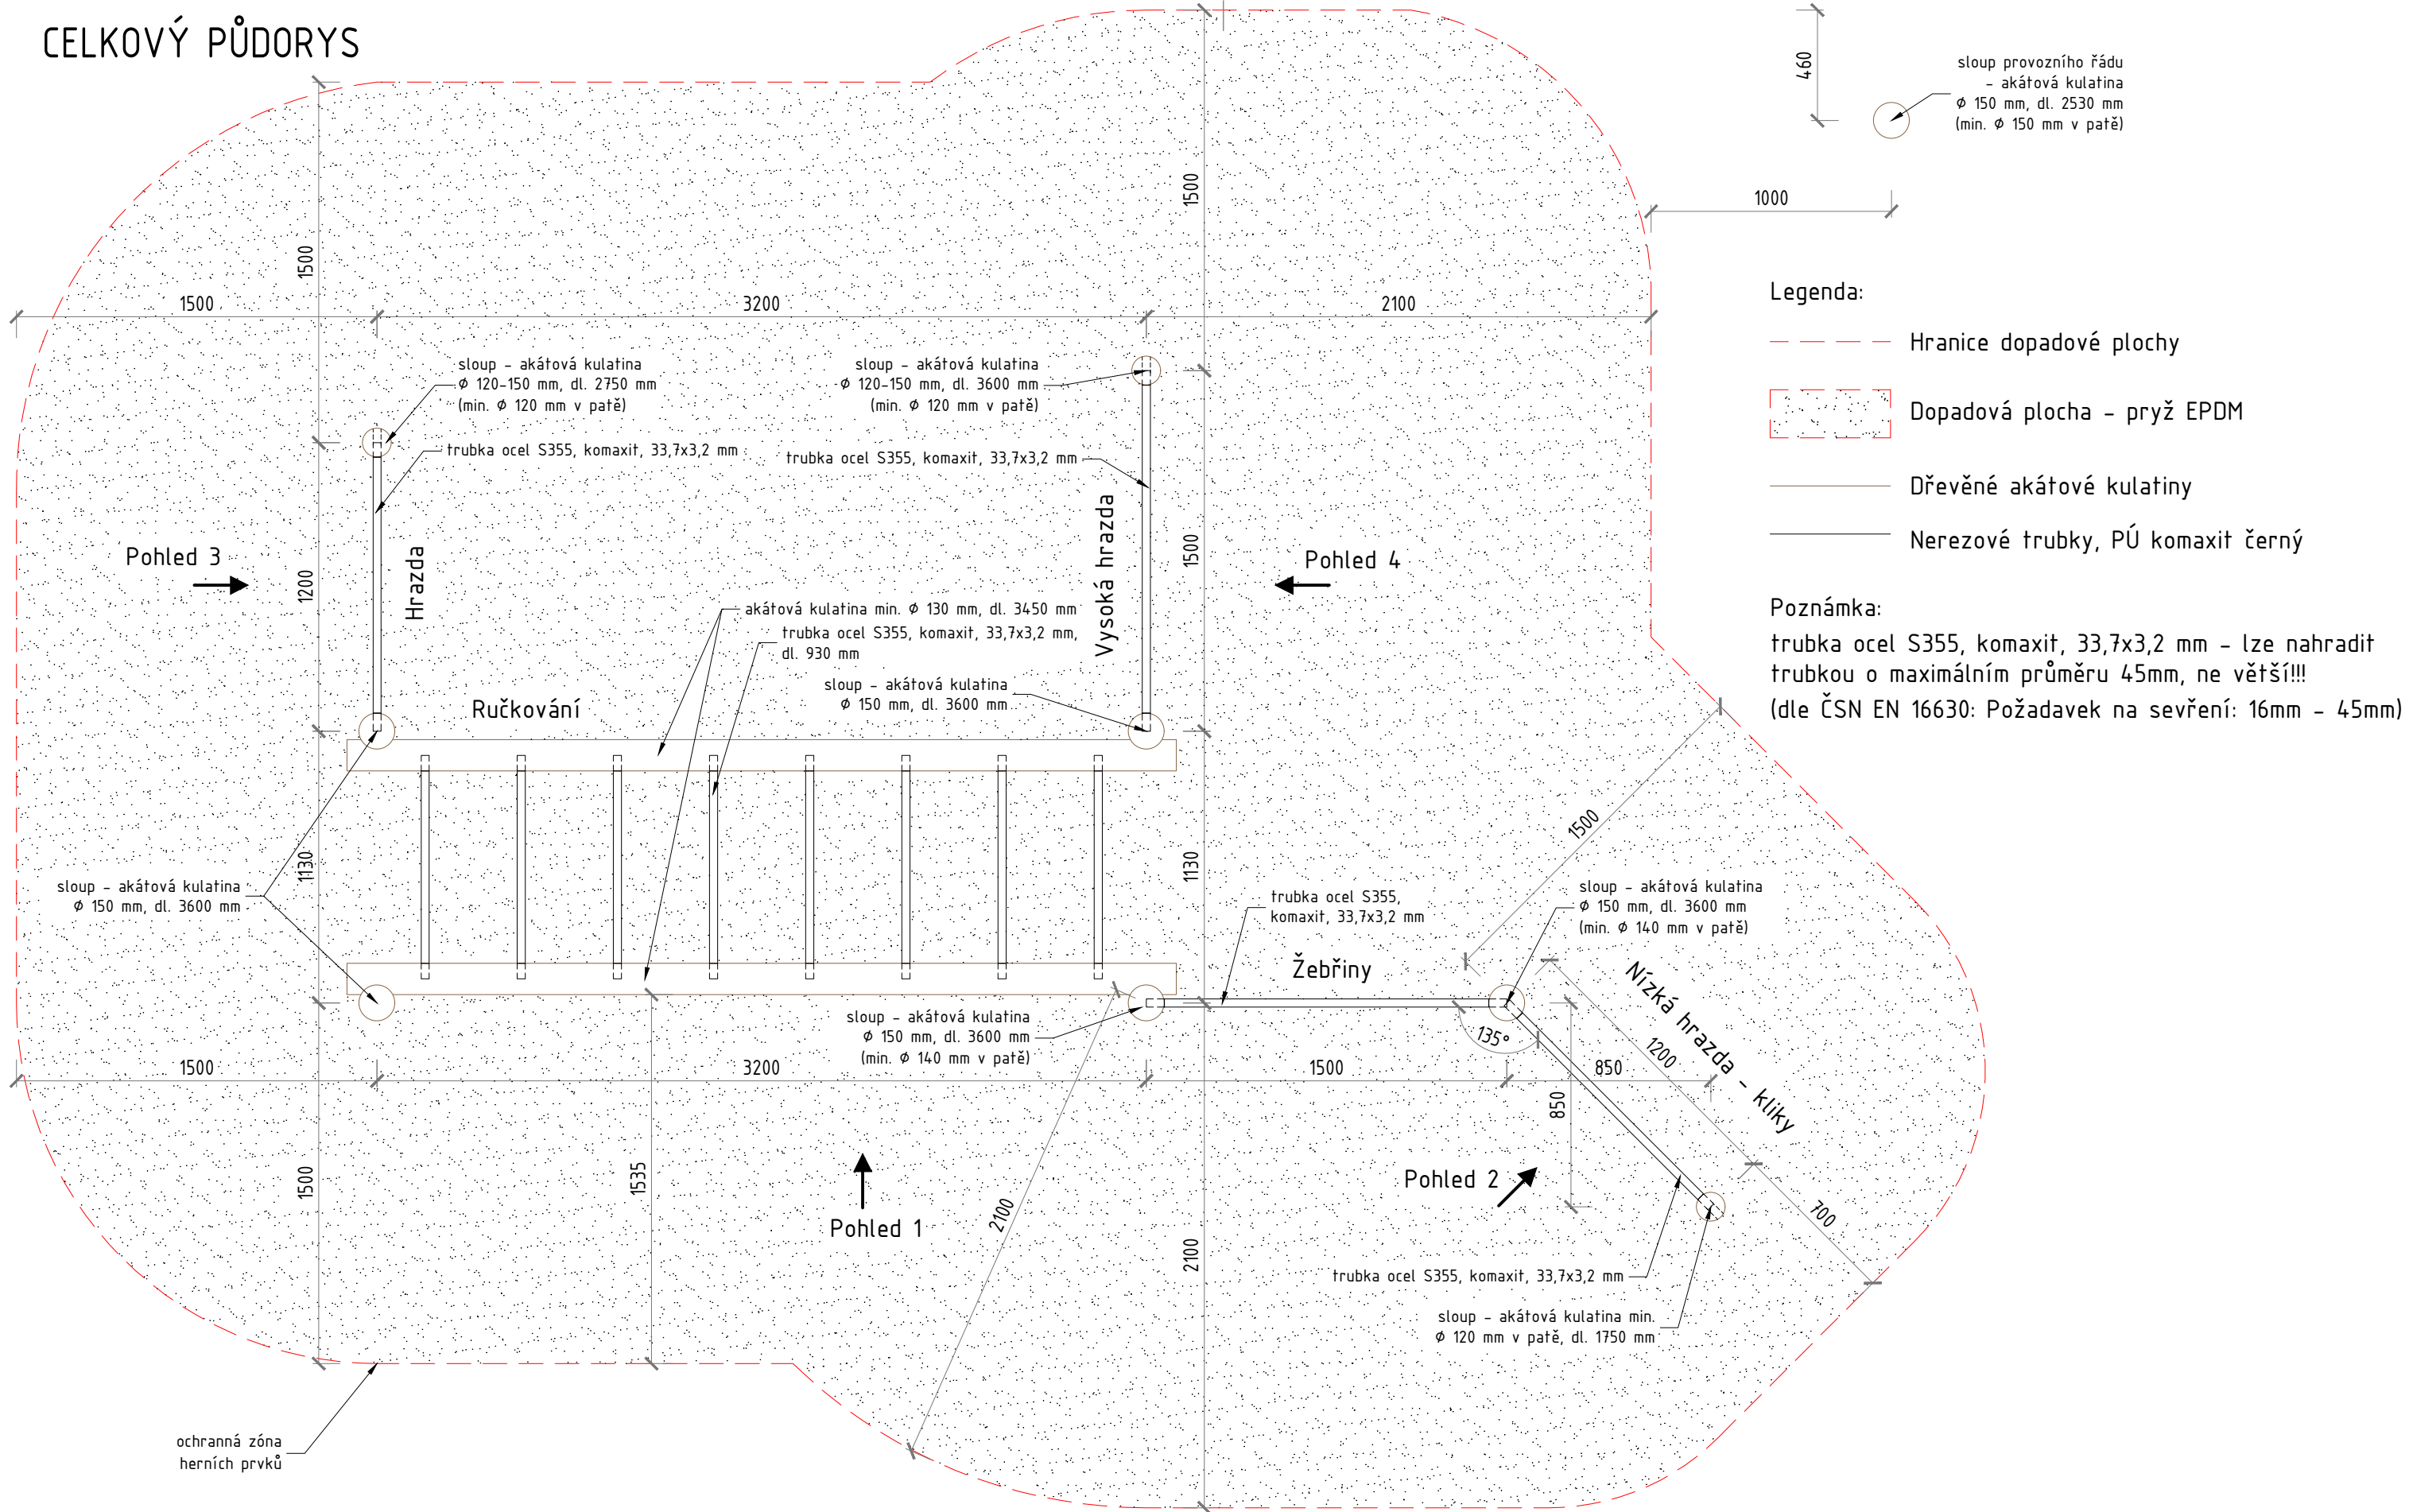

FÁZE (STUPEŇ DOKUMENTACE) DOKUMENTACE PRO PROVÁDĚNÍ STAVBY	INŽENÝR NÁVRHU:	Ing. SIMONA CULÍKOVÁ	
	KONTROLA	Ing. SIMONA CULÍKOVÁ	
NÁZEV ZAKÁZKY (DÍLO) HERNÍ PRVEK U JEZERA MOST	TELEFON	+420731083701	
	MĚŘÍTKO	DATUM	1:25 05/2022
DOKUMENT (VÝKRES)	Č. VÝKRESU	PARÉ	
CELKOVÝ PŮDORYS	3.05		