


SITUACE M 1:1000

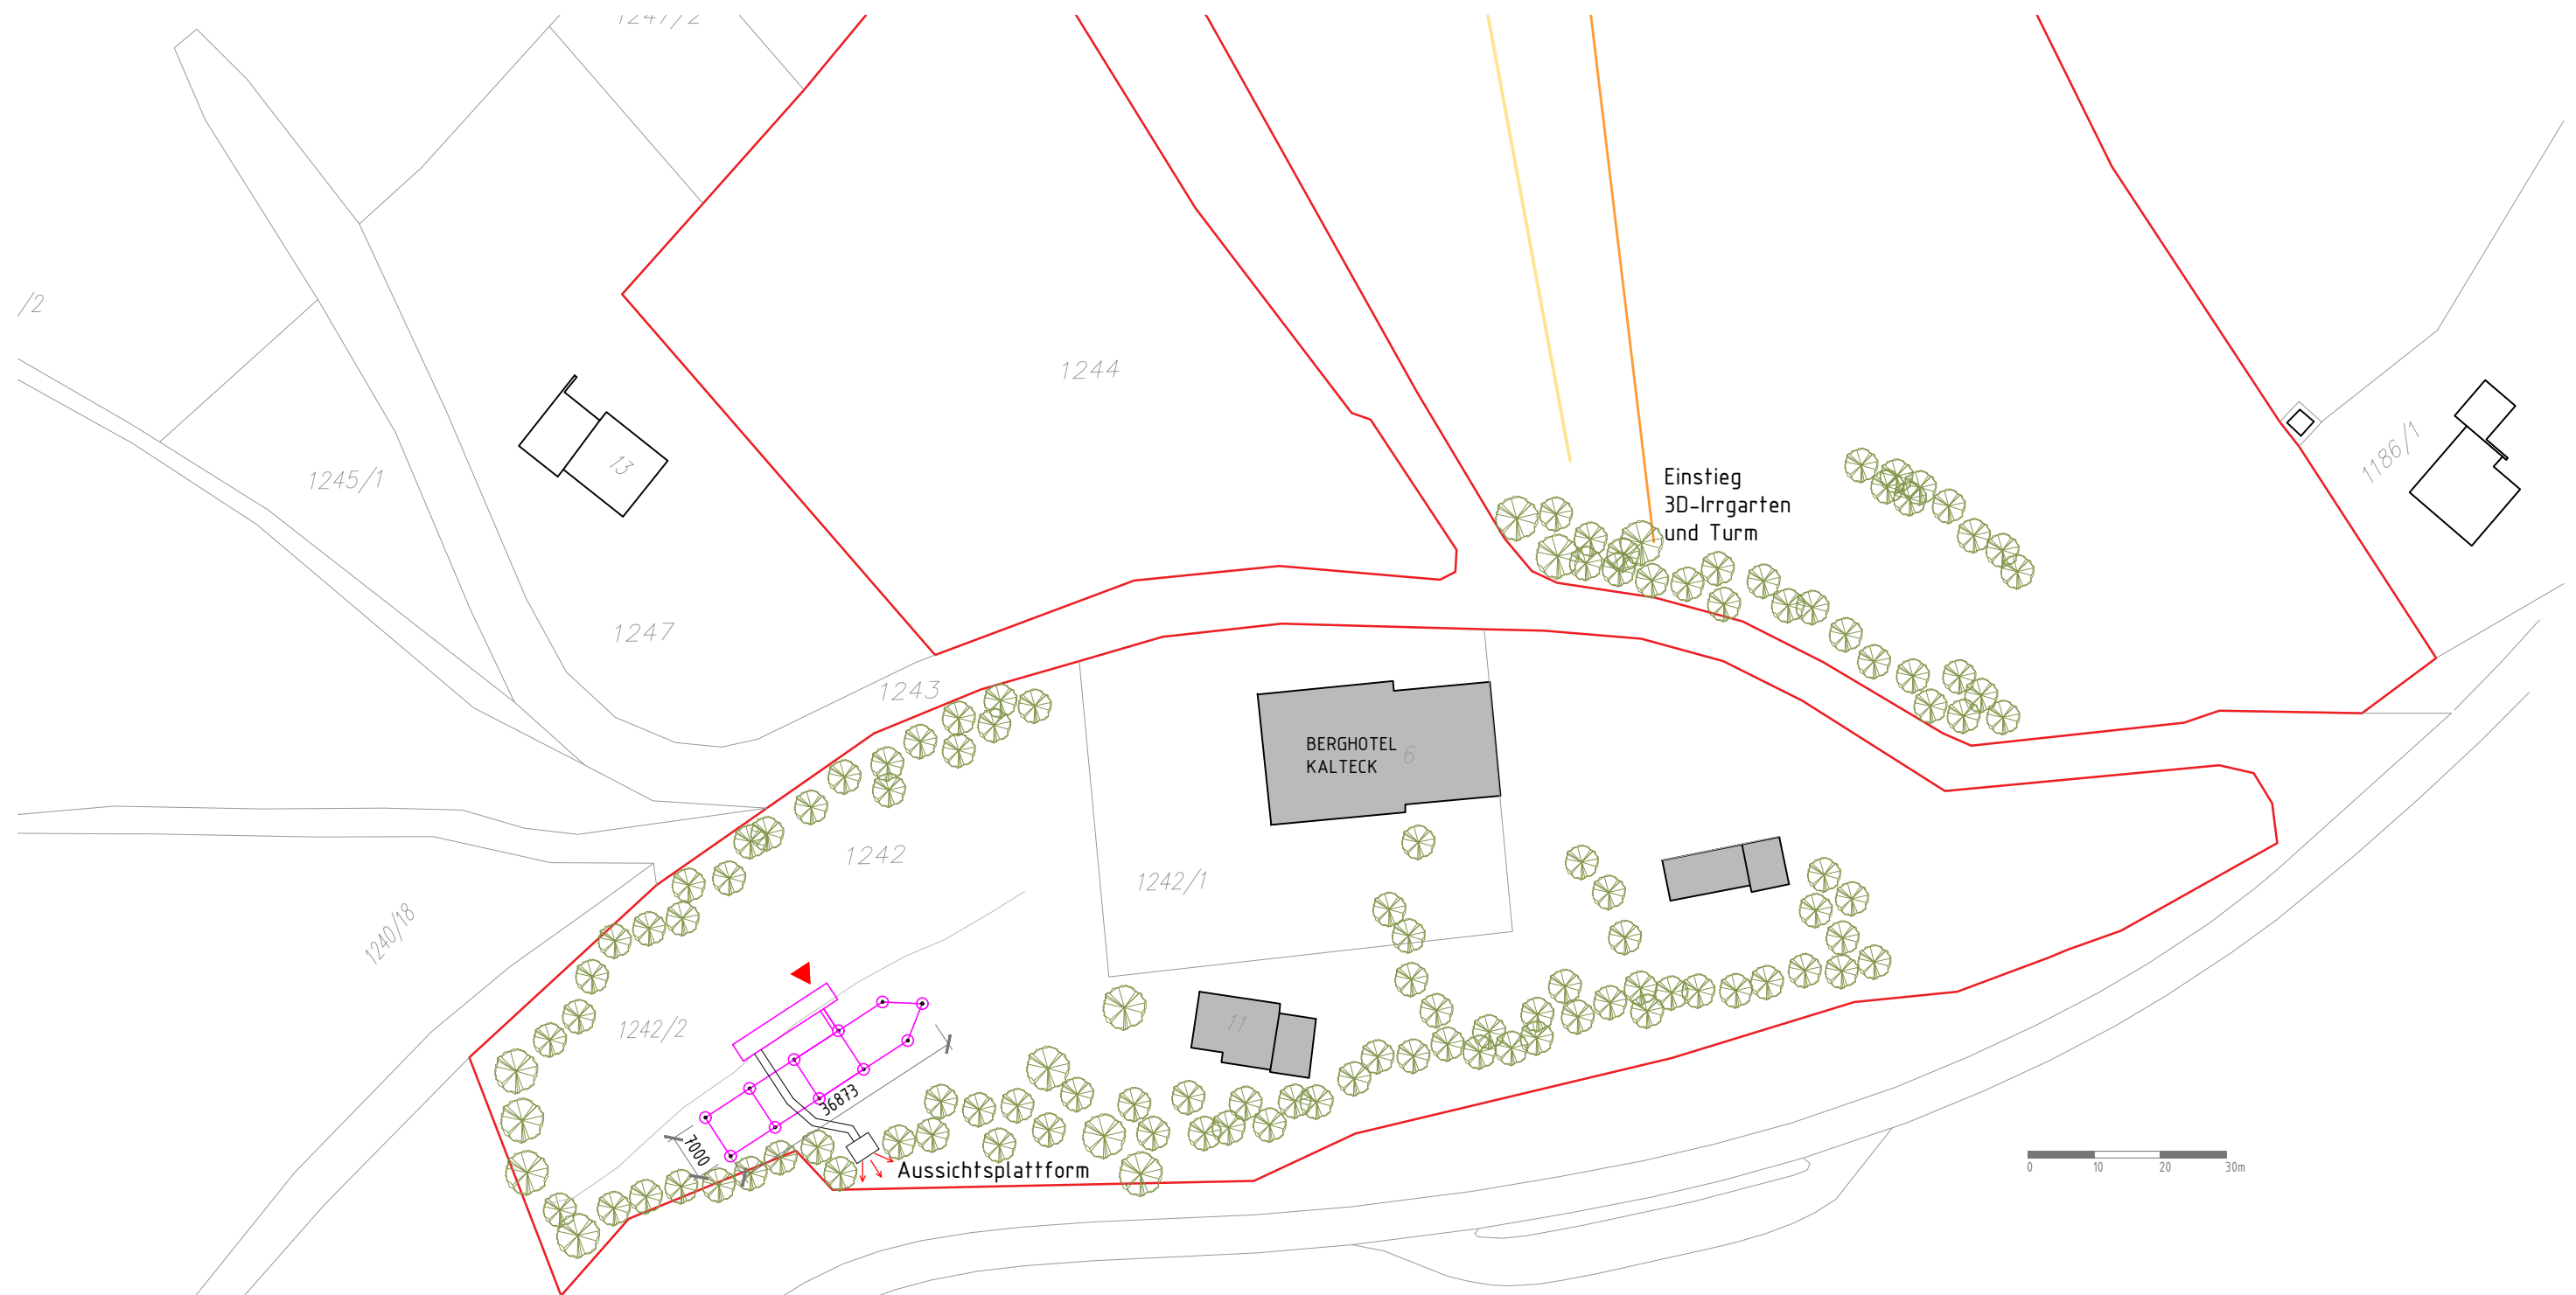

- BESCHRIFTUNG
- Gemarkung
 - Grenze der Grundstücke des Investors
 - bestehende Objekte
 - der bestehende Skilift
 - 3D-Irrgarten
 - mögliche Trasse von Wie-Li