


Půdorys 1NP

M 1:150

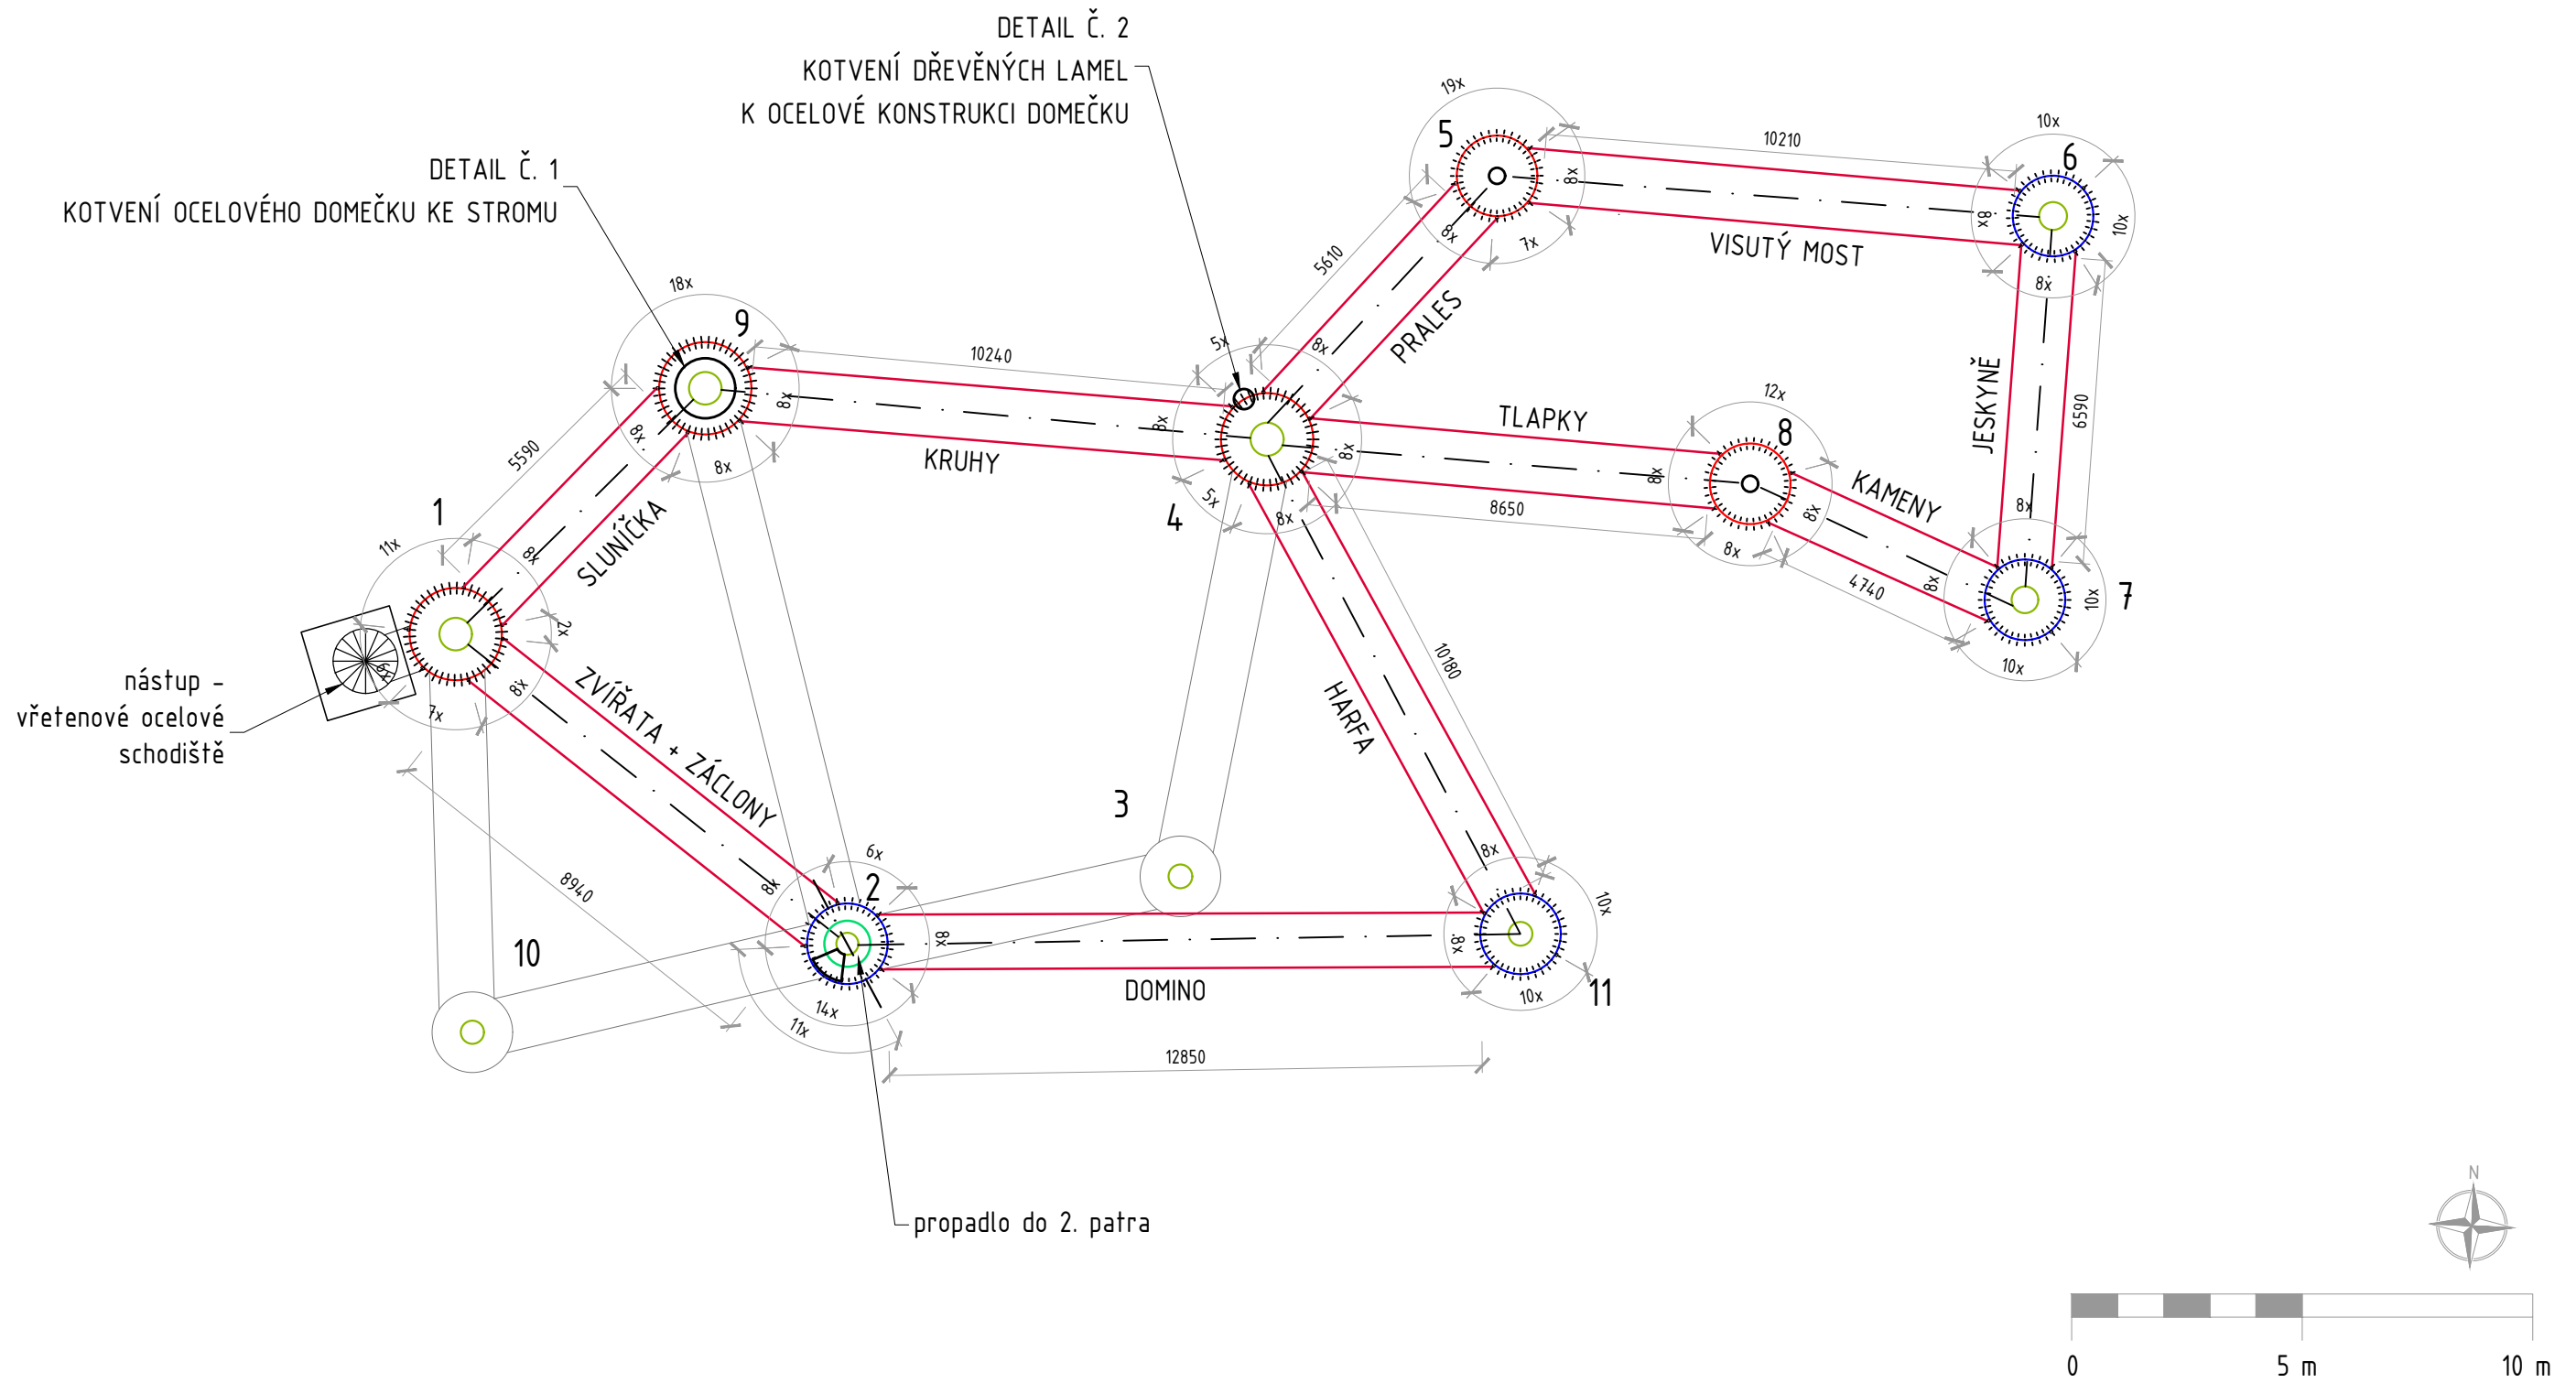

LEGENDA

	DOMEK NA STROM, VEL. M		DOMEK NA STROM, VEL. S
	DOMEK NA STROM S PROPADLEM, VEL. M		DOMEK NA STROM S PROPADLEM, VEL. S

FÁZE (STUPEŇ DOKUMENTACE)	INŽENÝR NÁVRHU:	
DOKUMENTACE PRO PROVÁDĚNÍ STAVBY	KONTROLA	
NÁZEV ZAKÁZKY (DÍLO)	DATUM	
Hodonín	MĚŘÍTKO	1:150
DOKUMENT (VÝKRES)	Č. VÝKRESU / REVIZE	PARÉ
Půdorys 1NP		