


Detail č. 1 - Kotvení ocelového domečku ke stromu

M 1:25

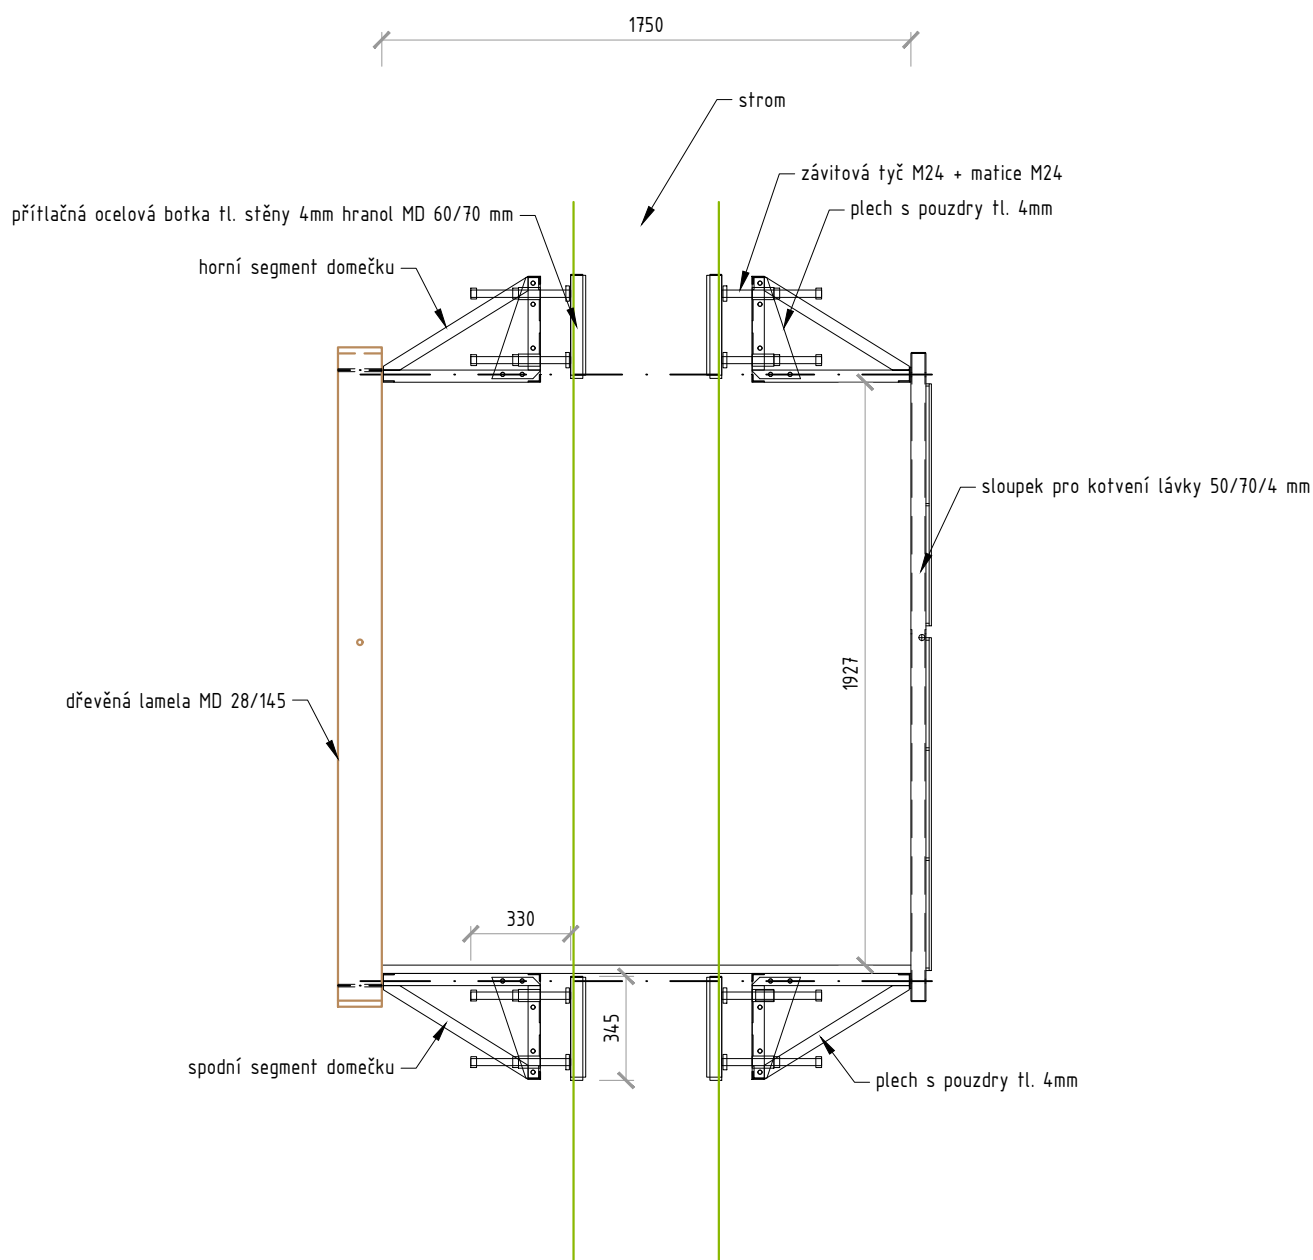

| | | |
|--------------------------------------------------------------------------|---------------------|------|
| FÁZE (STUPEŇ DOKUMENTACE) DOKUMENTACE PRO PROVÁDĚNÍ STAVBY | INŽENÝR NÁVRHU: | |
| NÁZEV ZAKÁZKY (DÍLO) Hodonín | KONTROLA | |
| DOKUMENT (VÝKRES) Detail č.1 Kotvení ocelového domečku ke stromu | DATUM | |
| | MĚŘÍTKO | 1:25 |
| | Č. VÝKRESU / REVIZE | PARÉ |