


# Detail č. 2 - Kotvení dřevěných lamel k ocelové kci domečku

M 1:10

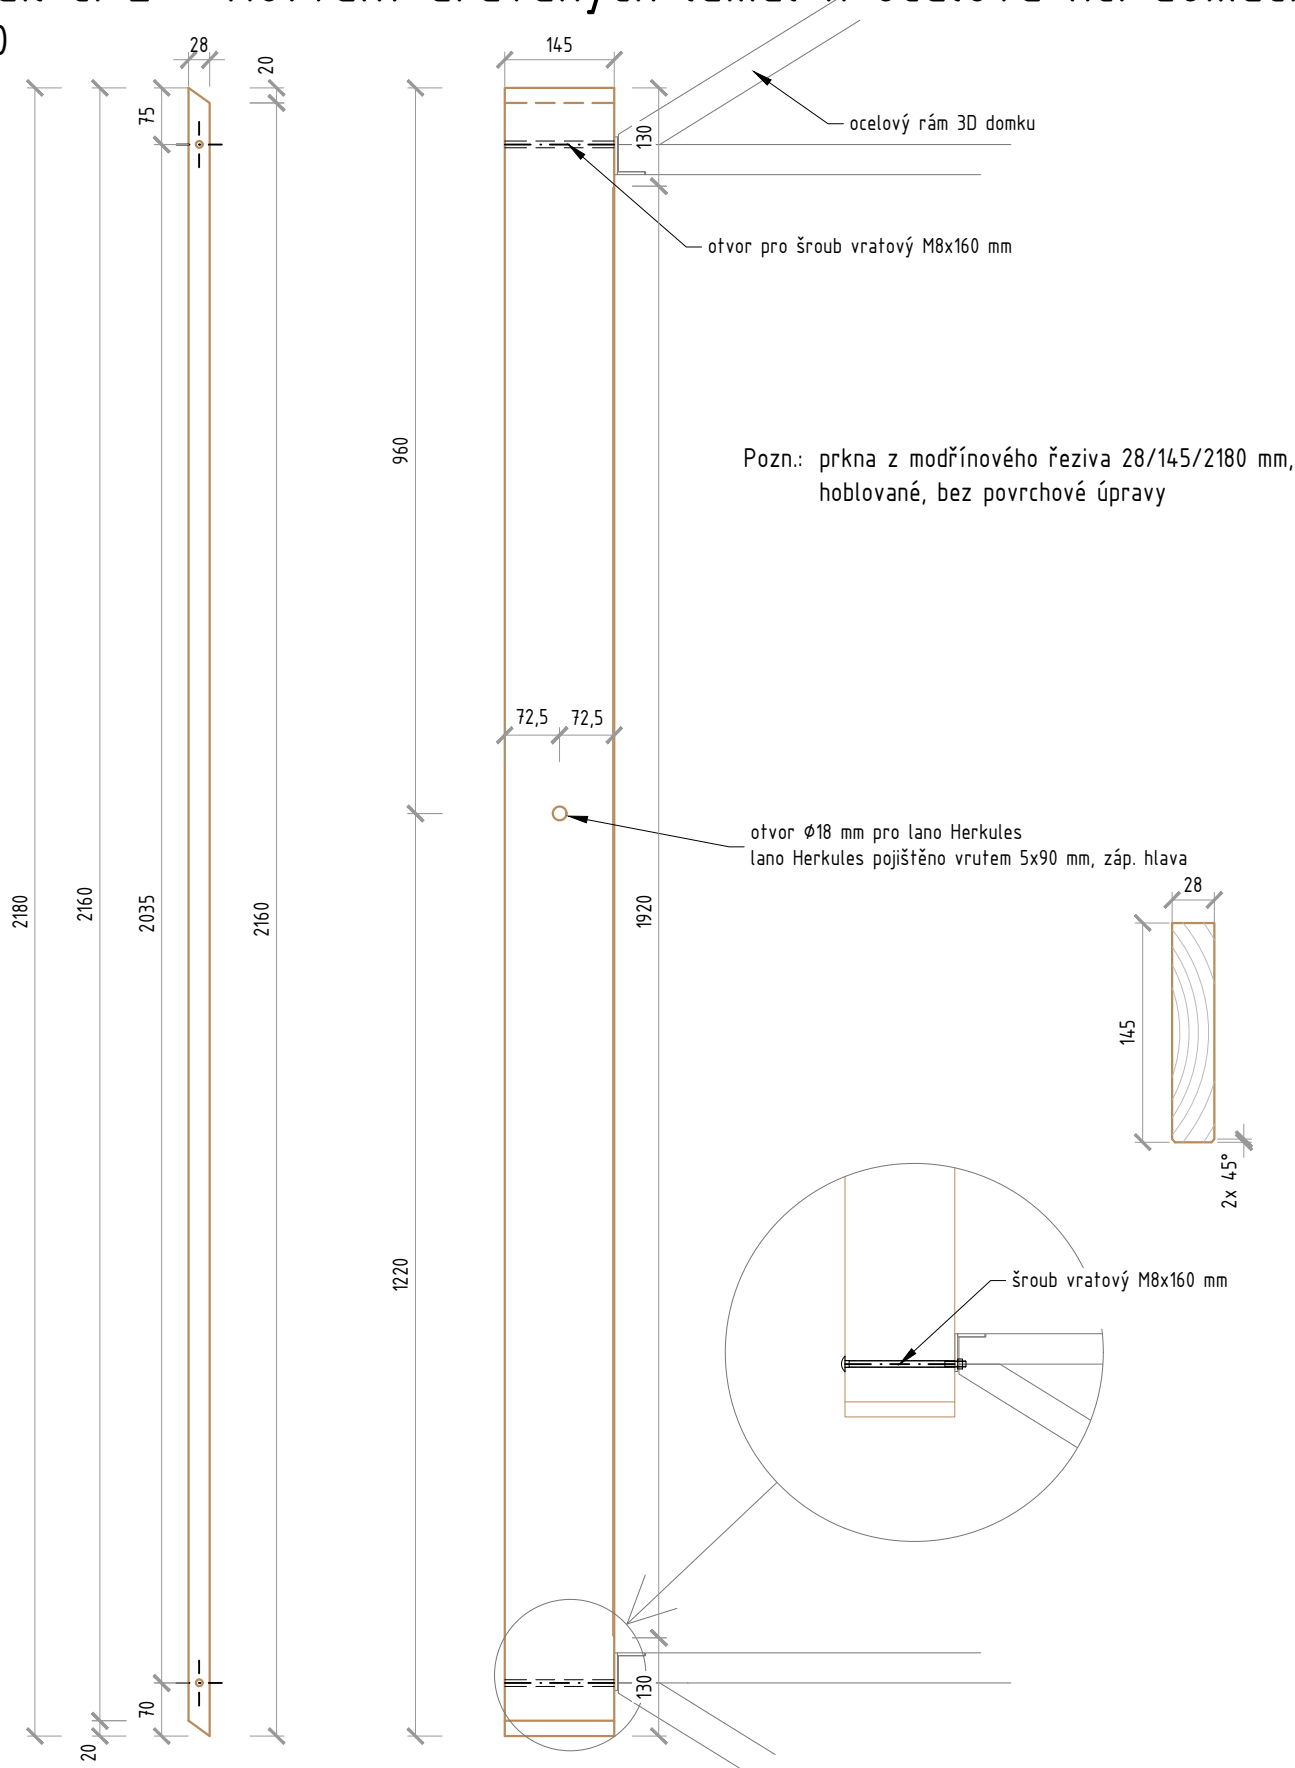

FÁZE ( STUPEŇ DOKUMENTACE ) <b>DOKUMENTACE PRO PROVÁDĚNÍ STAVBY</b>	INŽENÝR NÁVRHU:	
NÁZEV ZAKÁZKY ( DÍLO ) Hodonín	KONTROLA	
DOKUMENT ( VÝKRES ) <b>Detail č. 2</b> <b>Kotvení dřevěných lamel k ocelové konstrukci domečku</b>	DATUM	
	MĚŘÍTKO	1:10
	Č. VÝKRESU / REVIZE	PARÉ