Brada 2 - výkres složené podlahy, M 1:25

Půdorys

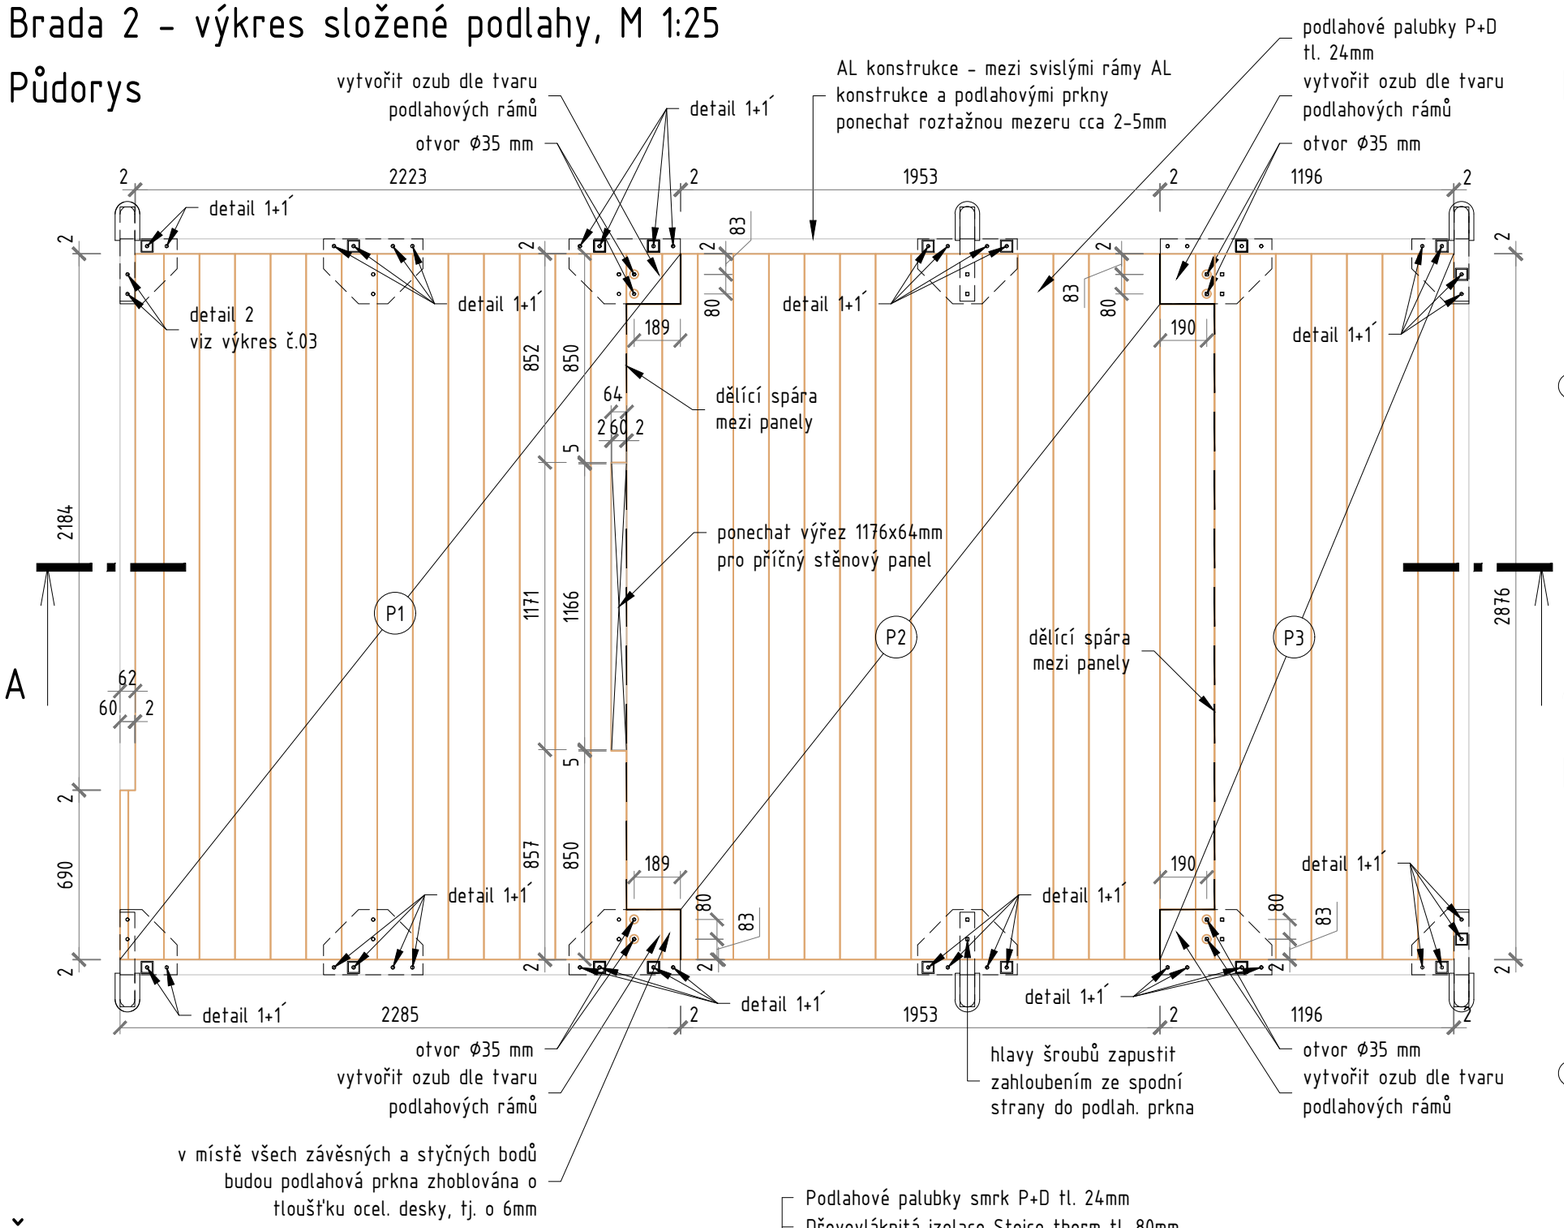

Detail 1, M=1:5

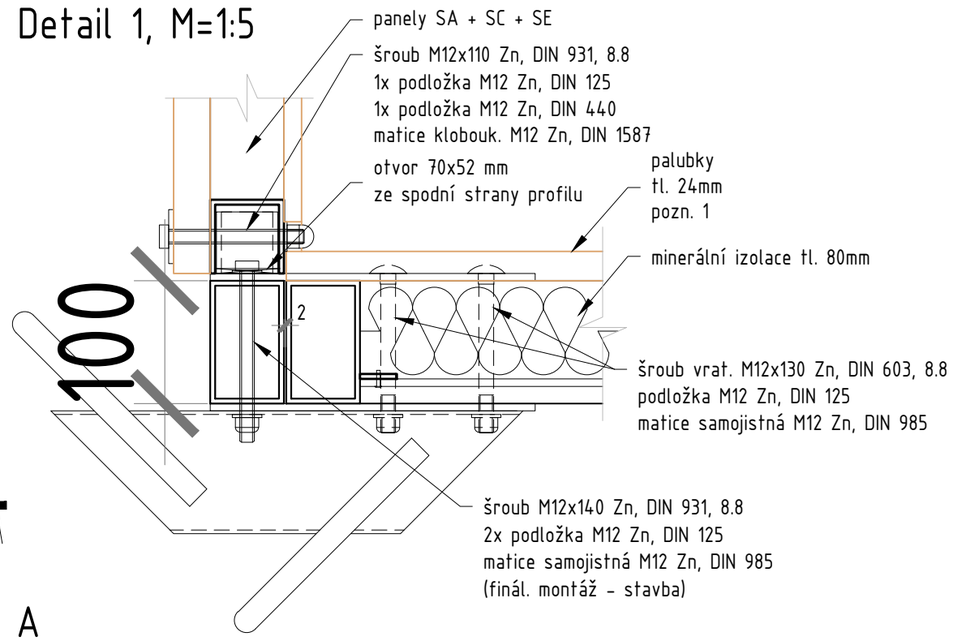

Detail 1´, M=1:5

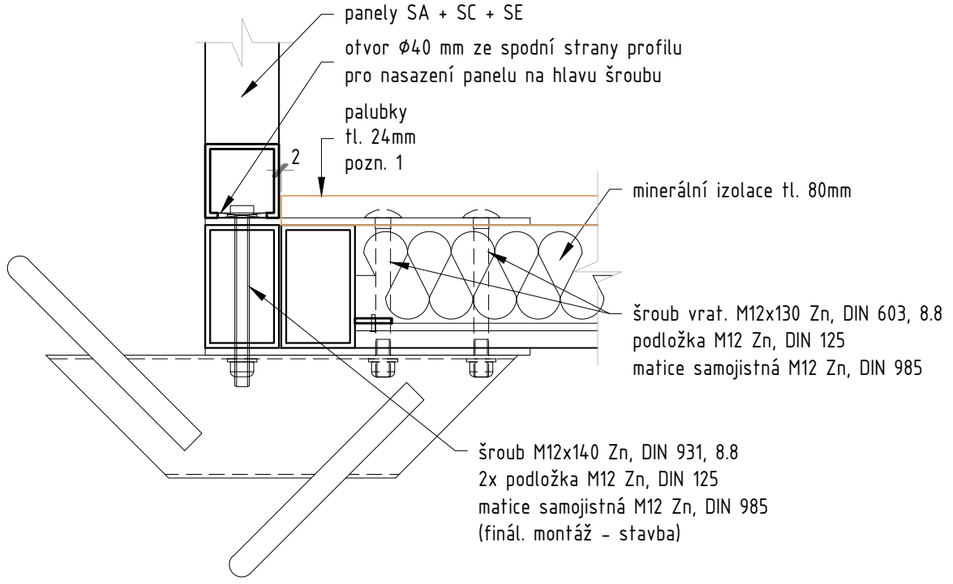

Řez A-A

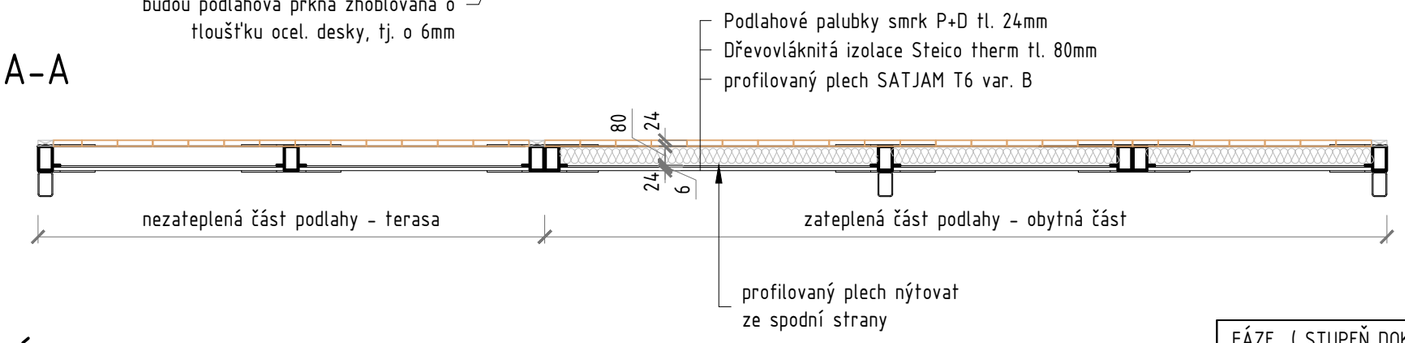

POZNÁMKA:

Podlaha kotvena pomocí samozávrtných šroubů Flügel Piasta 4,2x44 se záp. hl. do pera každého prkna - skrytě. Pouze na konci a na začátku je prkno kotveno přímo pohledově

FÁZE (STUPEŇ DOKUMENTACE) DPS	INŽENÝR NÁVRHU:	Jiří Pauza	
	KONTROLA	.	
NÁZEV ZAKÁZKY (DÍLO) Zavěšený dům Brada 2	TELEFON	730 561 374	
	MĚŘÍTKO / DATUM	1:5, 1:25	12/ 2020
DOKUMENT (VÝKRES) Architektonicko stavební řešení Výkres podlahy - komplet	Č. VÝKRESU 02.	PARÉ	