


POHLED: JIŽNÍ POHLED
MÉRITKO: 1:50

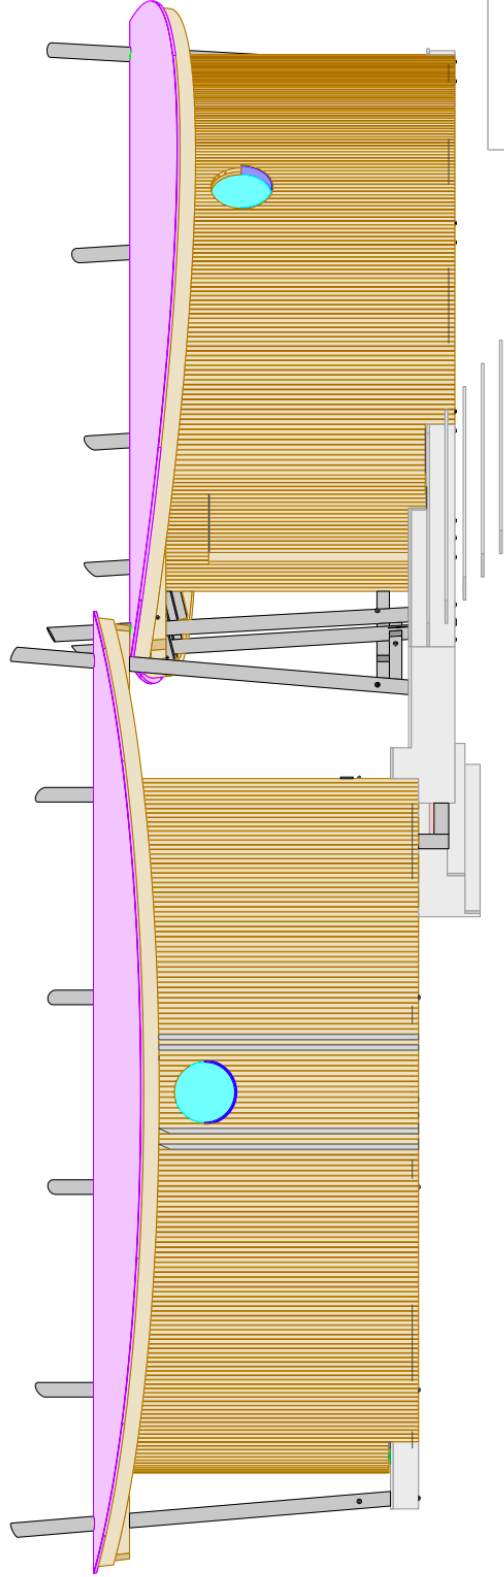

POHLED: SEVERNÍ POHLED
MÉRITKO: 1:50

