




Pohled: POHLED ZE ZÁPADU  
Měřítko: 1:50

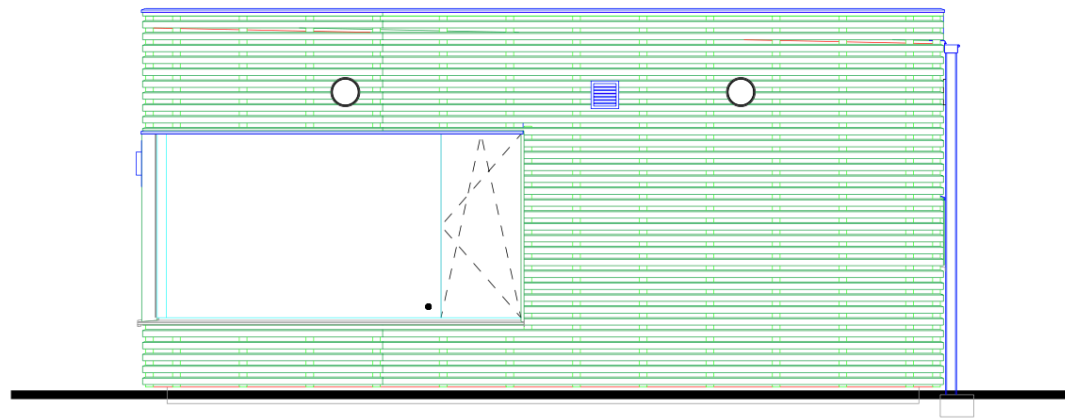

Pohled: POHLED ZE SEVERU  
Měřítko: 1:50

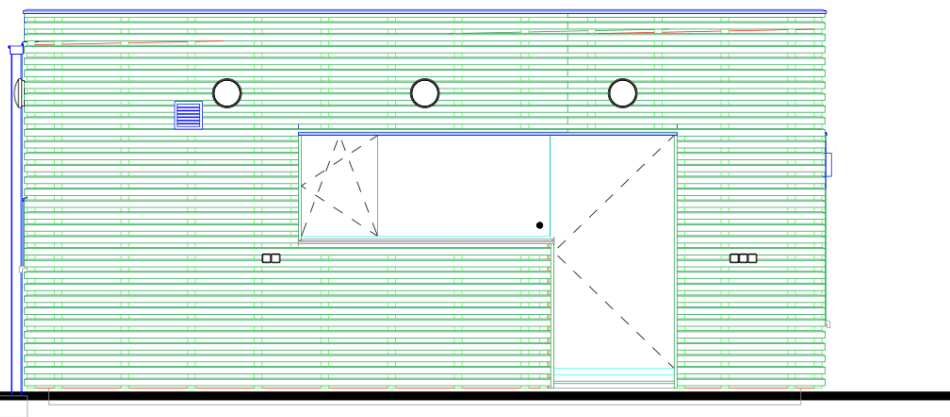

Pohled: POHLED Z JIHU  
Měřítko: 1:50

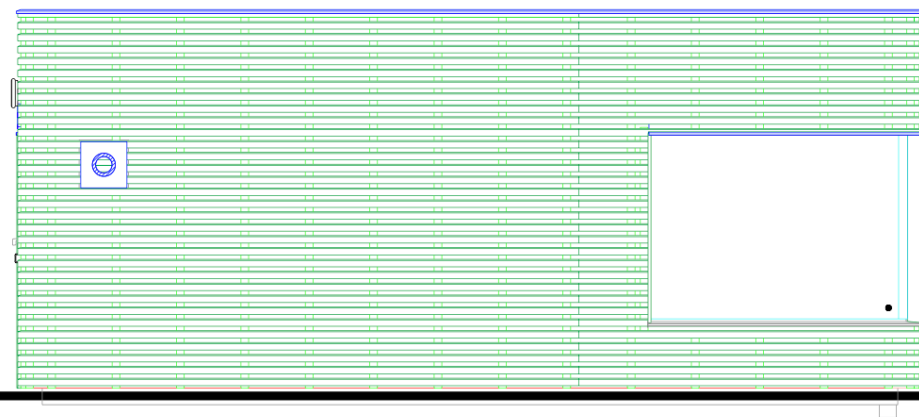

Pohled: POHLED Z VÝCHODU  
Měřítko: 1:50