



Pohled jihozápadní

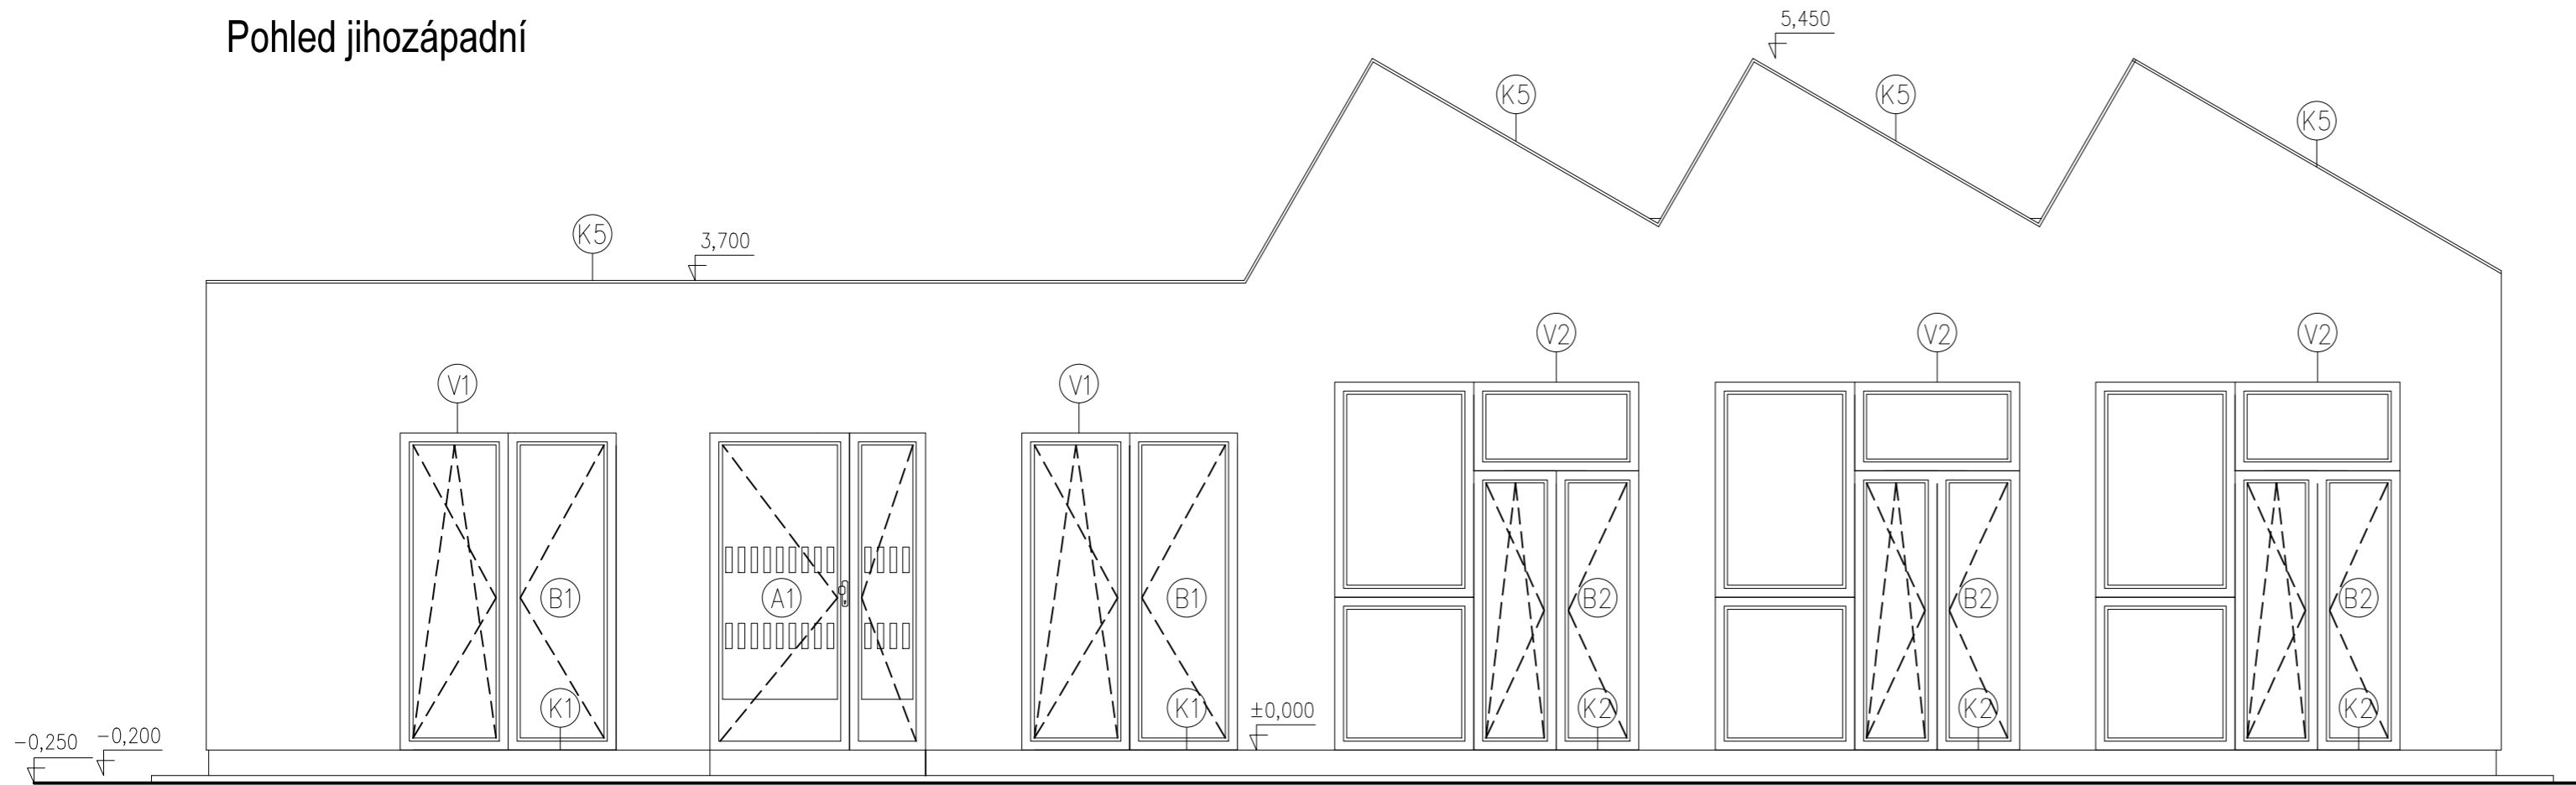

Pohled severovýchodní

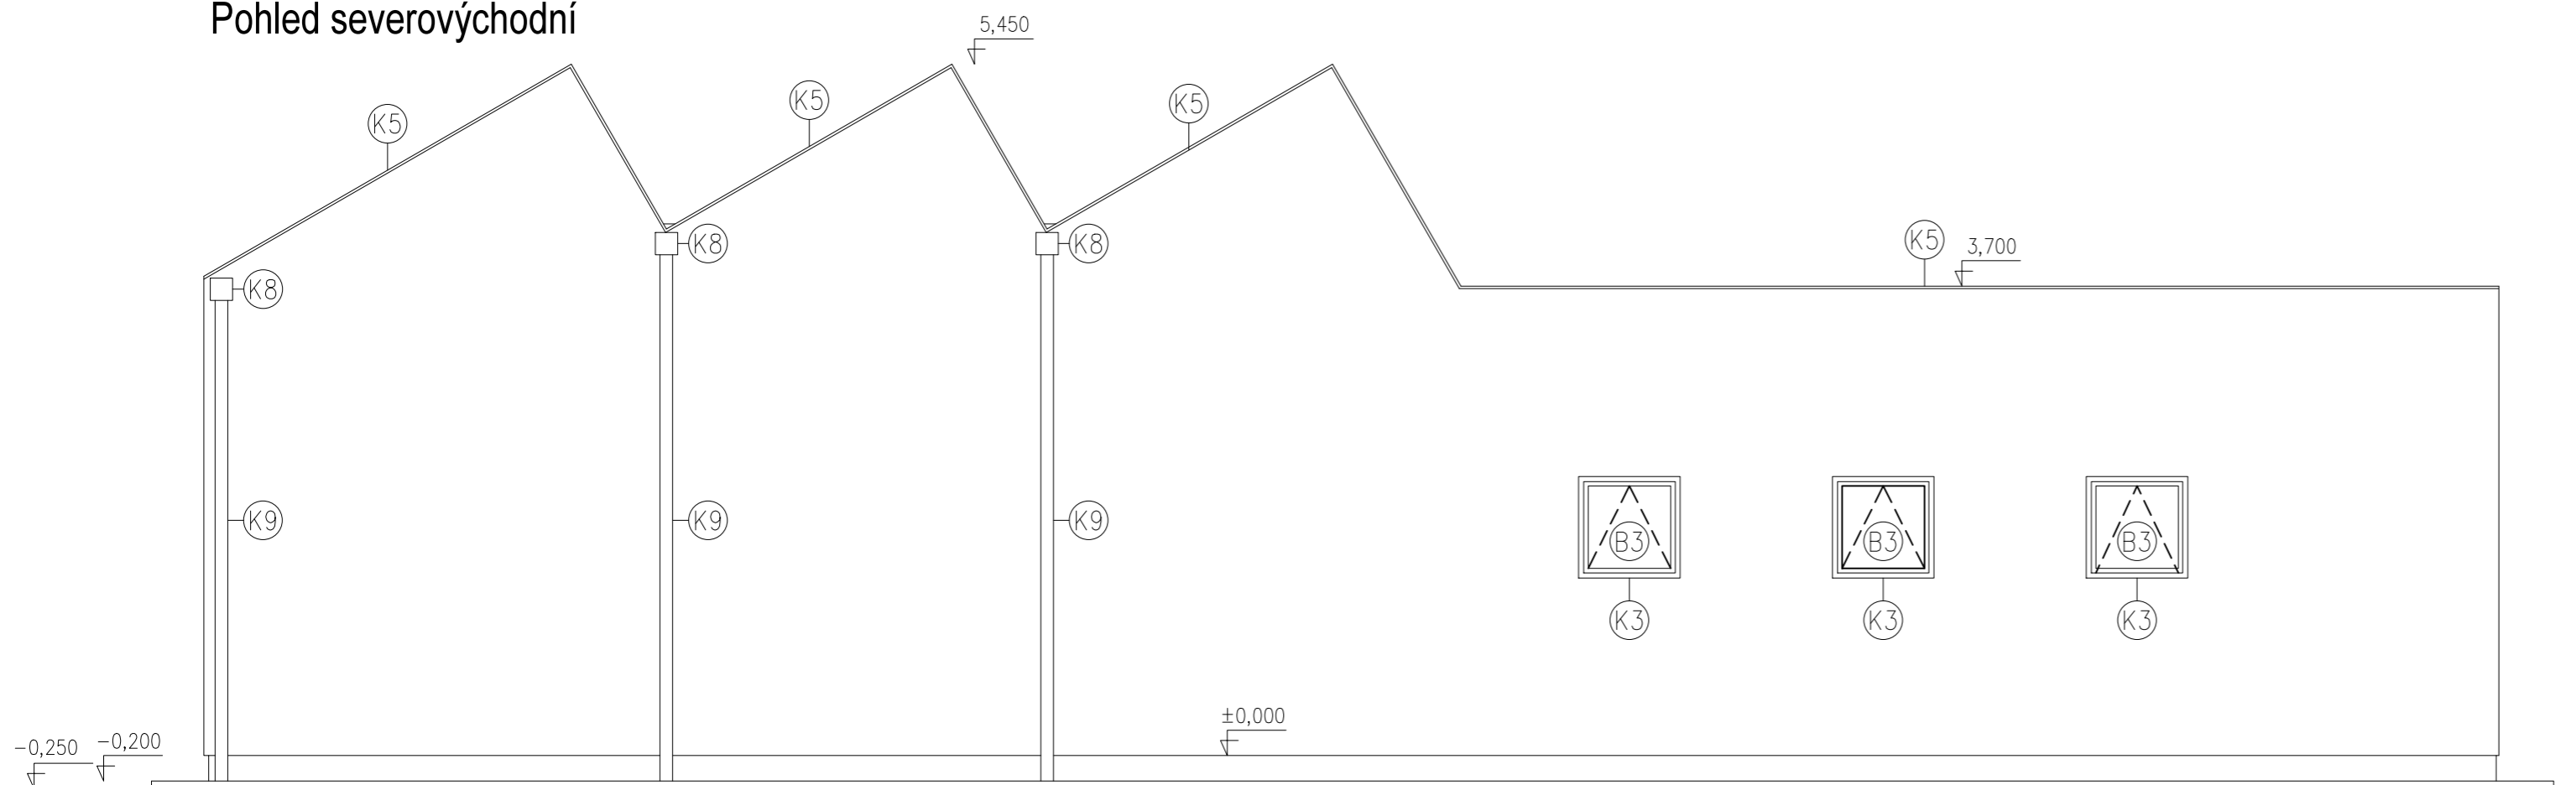

±0,000=158,30 m.n.m

VŠECHNY ROZMĚRY NA STAVBĚ KONTROLOVAT A PROVĚŘIT

|   |   |   |                    |   |  |
|---|---|---|--------------------|---|--|
| <b>ZODPOVĚDNÝ PROJEKTANT:</b><br>Ing. Jiří Demuth<br>Čsl. armády 1050/22, Děčín 405 01<br>Autorizovaný inženýr pro pozemní stavby<br>ČKAIT 04.00195 |   | <b>HLAVNÍ PROJEKTANT:</b><br>ProRea CZ s.r.o. - Ing. Miroslav Matiaš<br>Božený Jandlové 2132/3, 143 00 Praha 4<br>e-mail: matias.miroslav@prorea.cz<br>tel./fax. +420 777 258 749 |                    | <br>ProRea CZ s.r.o.<br>Božený Jandlové 2132 / 3<br>143 00 Praha 4 |  |
| <b>HLAVNÍ PROJEKTANT</b><br>Ing. M. MATIAŠ  | <b>HLAVNÍ INŽENÝR PROJ.</b><br>Ing. M. MATIAŠ | <b>ZODP. PROJEKTANT</b><br>Ing. JIŘÍ DEMUTH   | <b>VYPRACOVAL</b>  |   |  |
| <b>MÍSTO STAVBY</b><br>Ateliér ZUŠ, Štětí, Horova 26, 411 08 Štětí, Parc. č. 484/1, 484/3, K.Ú.: Štětí  |   |   |                    |   |  |
| <b>OBJEDNATEL/INVESTOR</b><br>Město Štětí, Mírové náměstí 163, 411 08 Štětí<br>IČ 002 64 466  |   |   |                    |   |  |
| <b>STAVBA</b><br><b>Ateliér ZUŠ, Štětí</b>  |   |   | <b>ZÁKAZKA:</b>    |   |  |
|   |   |   | <b>DATUM:</b>      | 12/2015   |  |
|   |   |   | <b>REVIZE:</b>     | 00  |  |
| <b>STUPEŇ PROJEKTU</b><br>DOKUMENTACE PRO PROVÁDĚNÍ STAVBY  |   | <b>PROFESE</b><br>ARCHITEKTONICKO-STAVEBNÍ ŘEŠENÍ   |                    | <b>FORMÁT:</b>  |  |
| <b>NÁZEV VÝKRESU</b><br><b>Pohled jihozápadní, severovýchodní</b>   |   | <b>VÝKR. Č.:</b>  | <b>ČÍSLO PARÉ:</b> |   |  |
|   |   |   | <b>D.1.1.8</b>     |   |  |