



Pohled severozápadní

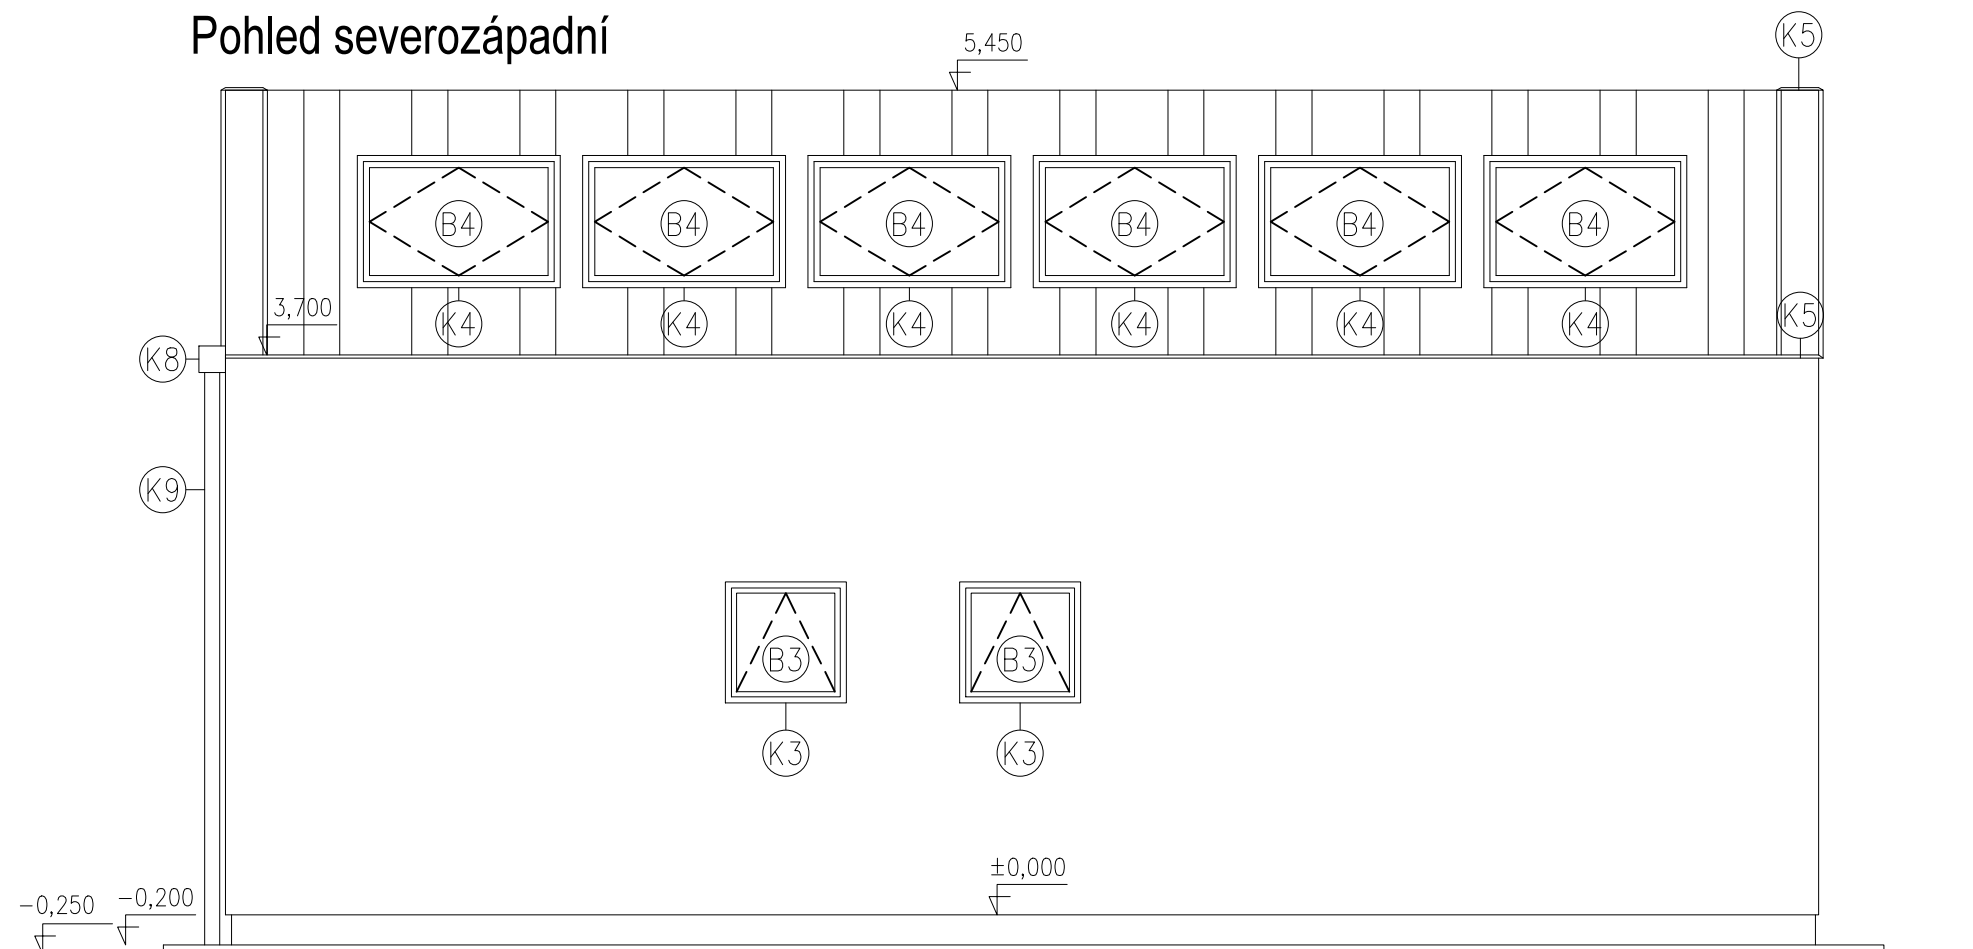

Pohled jihovýchodní

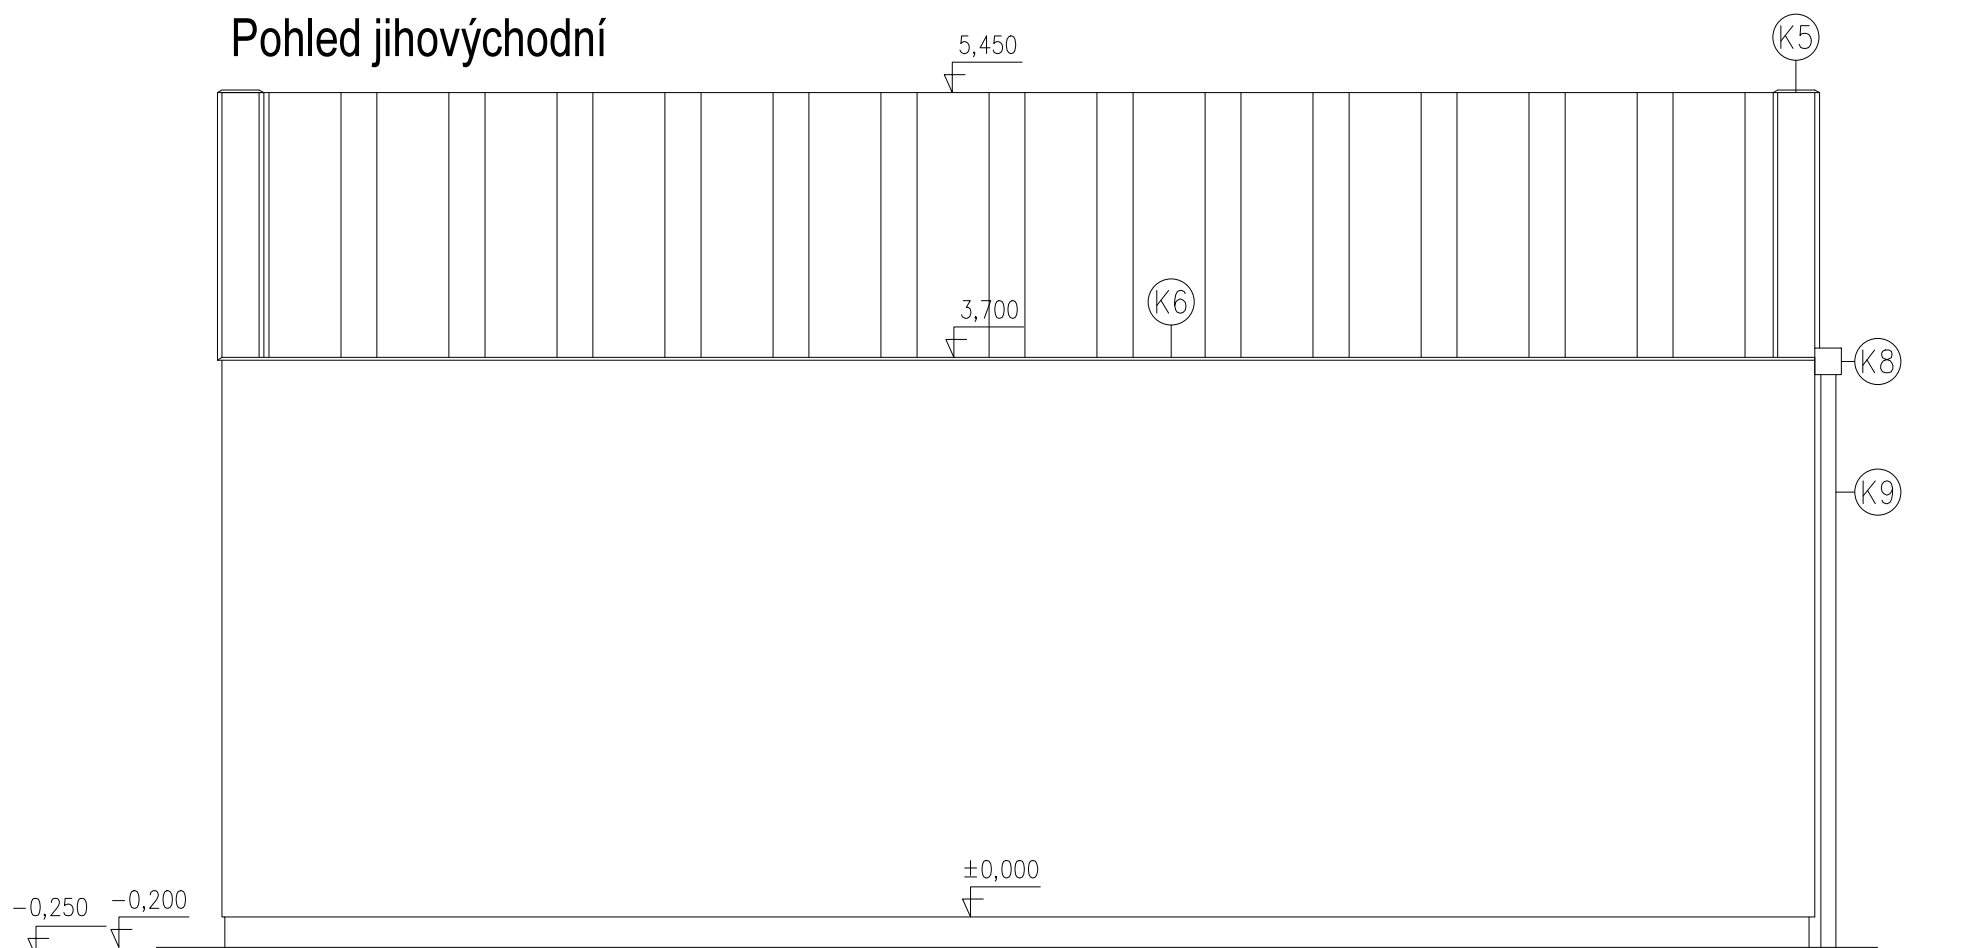

±0,000=158,30 m.n.m

VŠECHNY ROZMĚRY NA STAVBĚ KONTROLOVAT A PROVĚŘIT

ZODPOVĚDNÝ PROJEKTANT: Ing. Jiří Demuth Čsl. armády 1050/22, Děčín 405 01 Autorizovaný inženýr pro pozemní stavby ČKAIT 04.00195		HLAVNÍ PROJEKTANT: ProRea CZ s.r.o. – Ing. Miroslav Matiaš Božený Jandlové 2132/3, 143 00 Praha 4 e-mail: matias.miroslav@prorea.cz tel./fax: +420 777 258 749		 ProRea CZ s.r.o. Božený Jandlové 2132 / 3 143 00 Praha 4
HLAVNÍ PROJEKTANT Ing. M. MATIAŠ	HLAVNÍ INŽENÝR PROJ Ing. M. MATIAŠ	ZODP. PROJEKTANT Ing. JIŘÍ DEMUTH	VYPRACOVAL	
MÍSTO STAVBY Ateliér ZUŠ, Štětí, Horova 26, 411 08 Štětí, Parc. č. 484/1, 484/3, K.Ú.: Štětí		OBJEDNATEL/ INVESTOR Město Štětí, Mírové náměstí 163, 411 08 Štětí IČ 002 64 466		
STAVBA <b>Ateliér ZUŠ, Štětí</b>		ZÁKAZKA:		
		DATUM:	12/2015	
		REVIZE:	00	
STUPEŇ PROJEKTU PROFESE	DOKUMENTACE PRO PROVÁDĚNÍ STAVBY ARCHITEKTONICKO-STAVEBNÍ ŘEŠENÍ		FORMÁT:	
NÁZEV VÝKRESU <b>Pohled severozápadní, jihovýchodní</b>			MĚŘÍTKO:	
		VÝKR. Č.:	ČÍSLO PARÉ:	
		<b>D.1.1.9</b>		