



# PŮDORYS 1.NP

5000 25000 5000  
 2500 2500 2500 2500 2500 2500 2500 2500 2500 2500 2500 2500 2500 2500

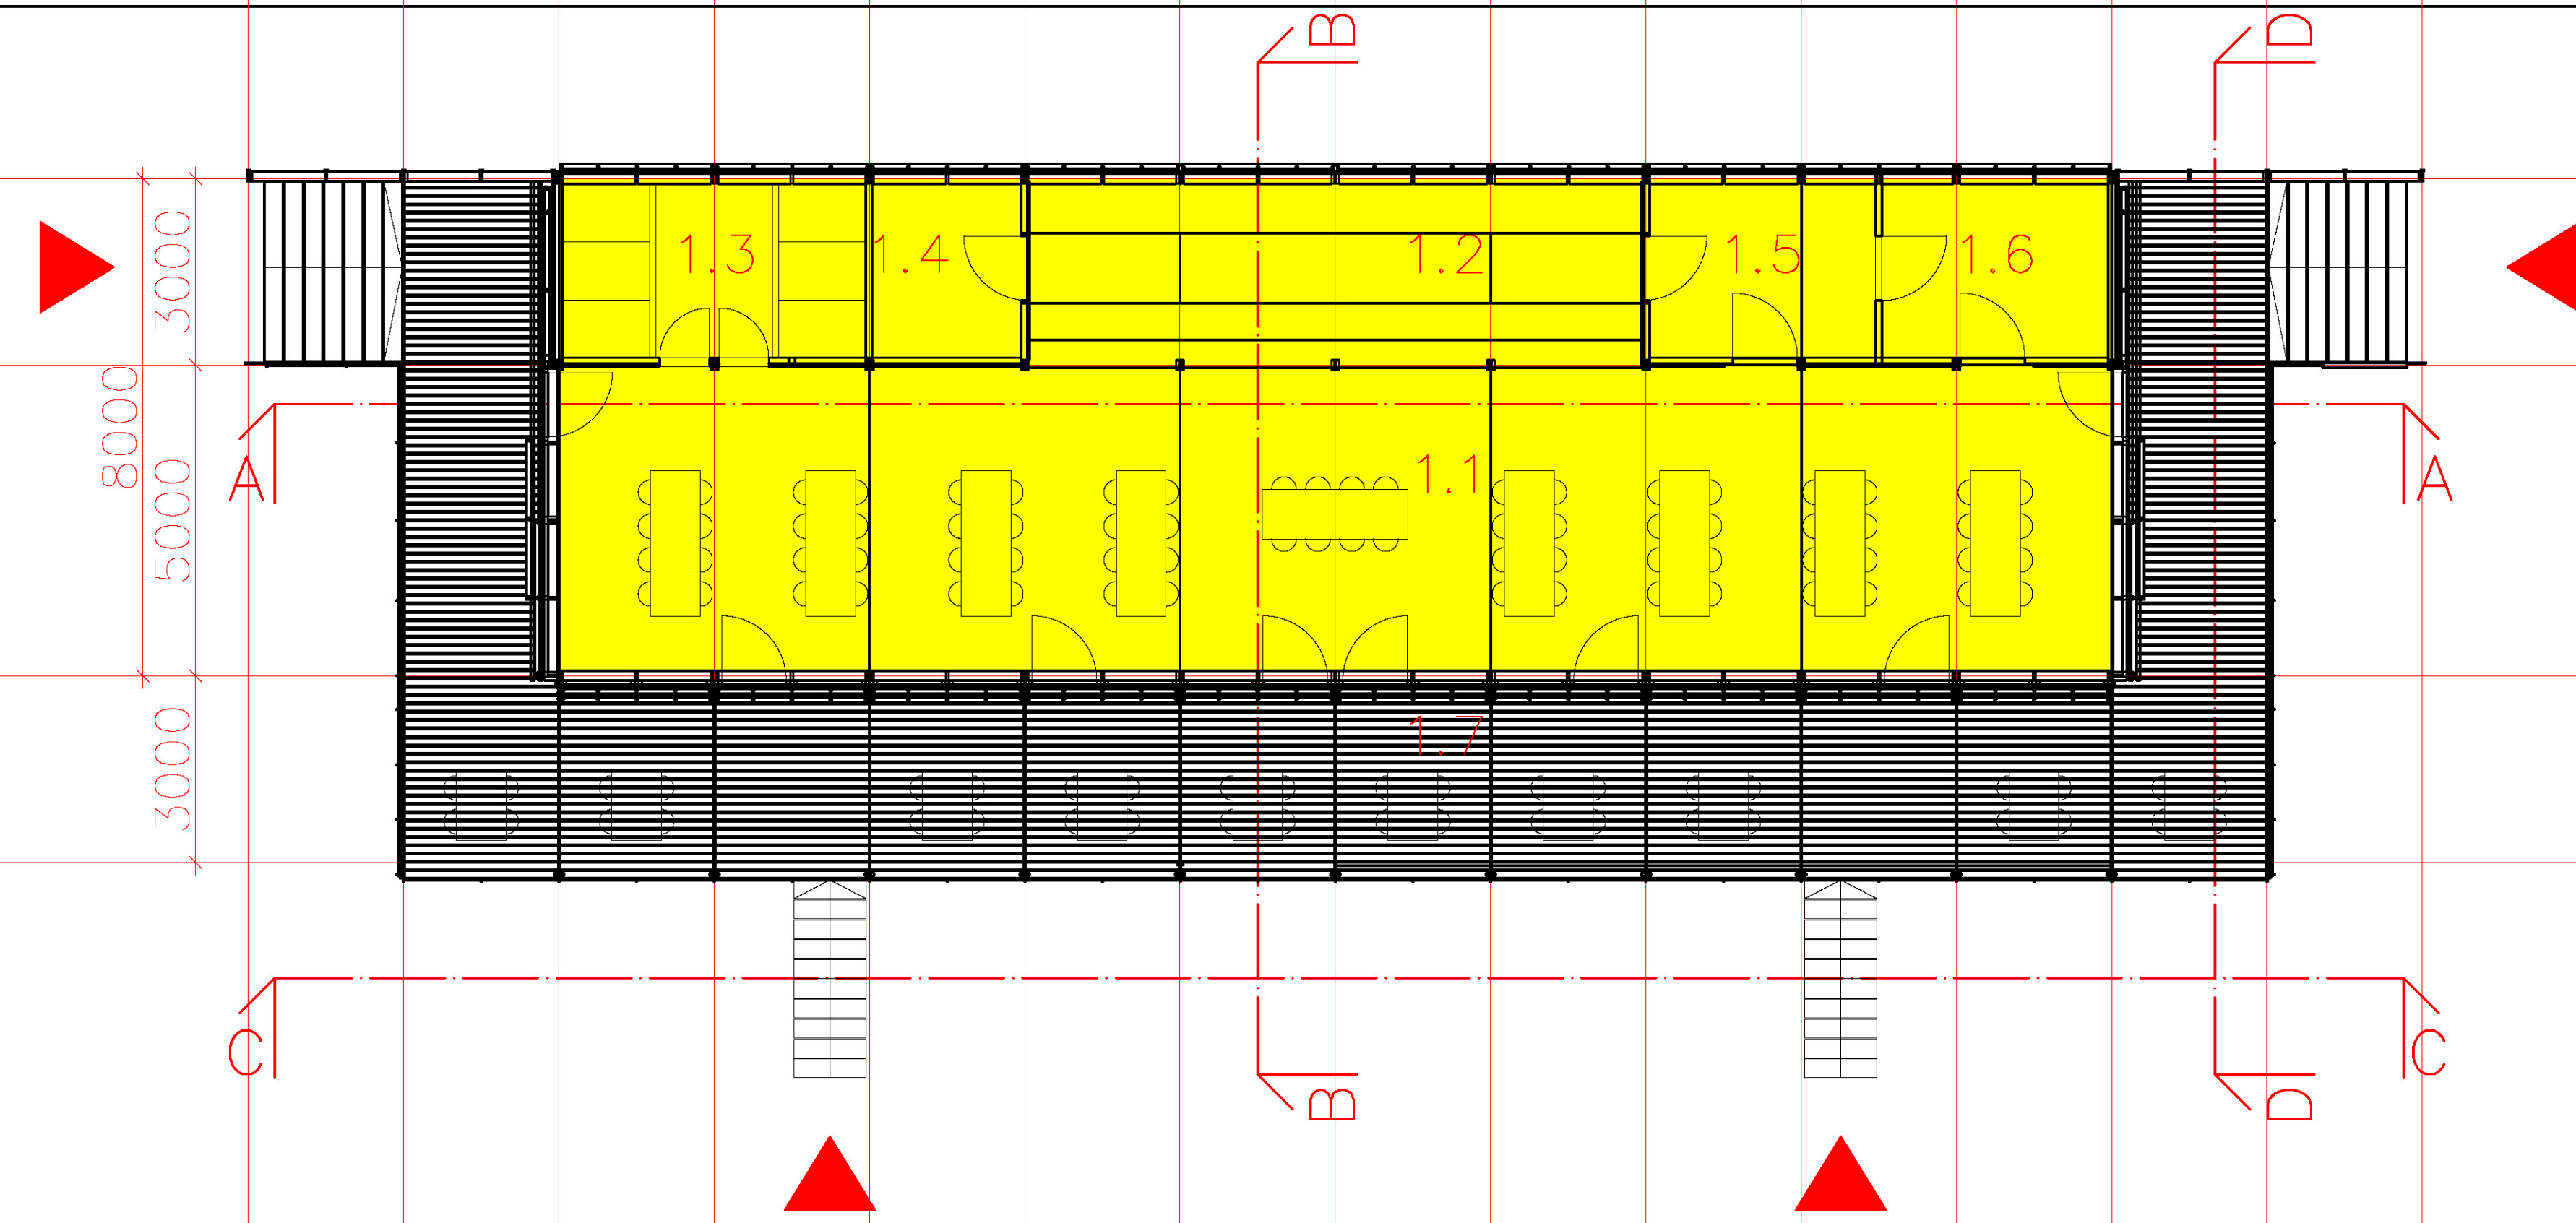


## ŘEZ AA


7460 2600 2480 2380

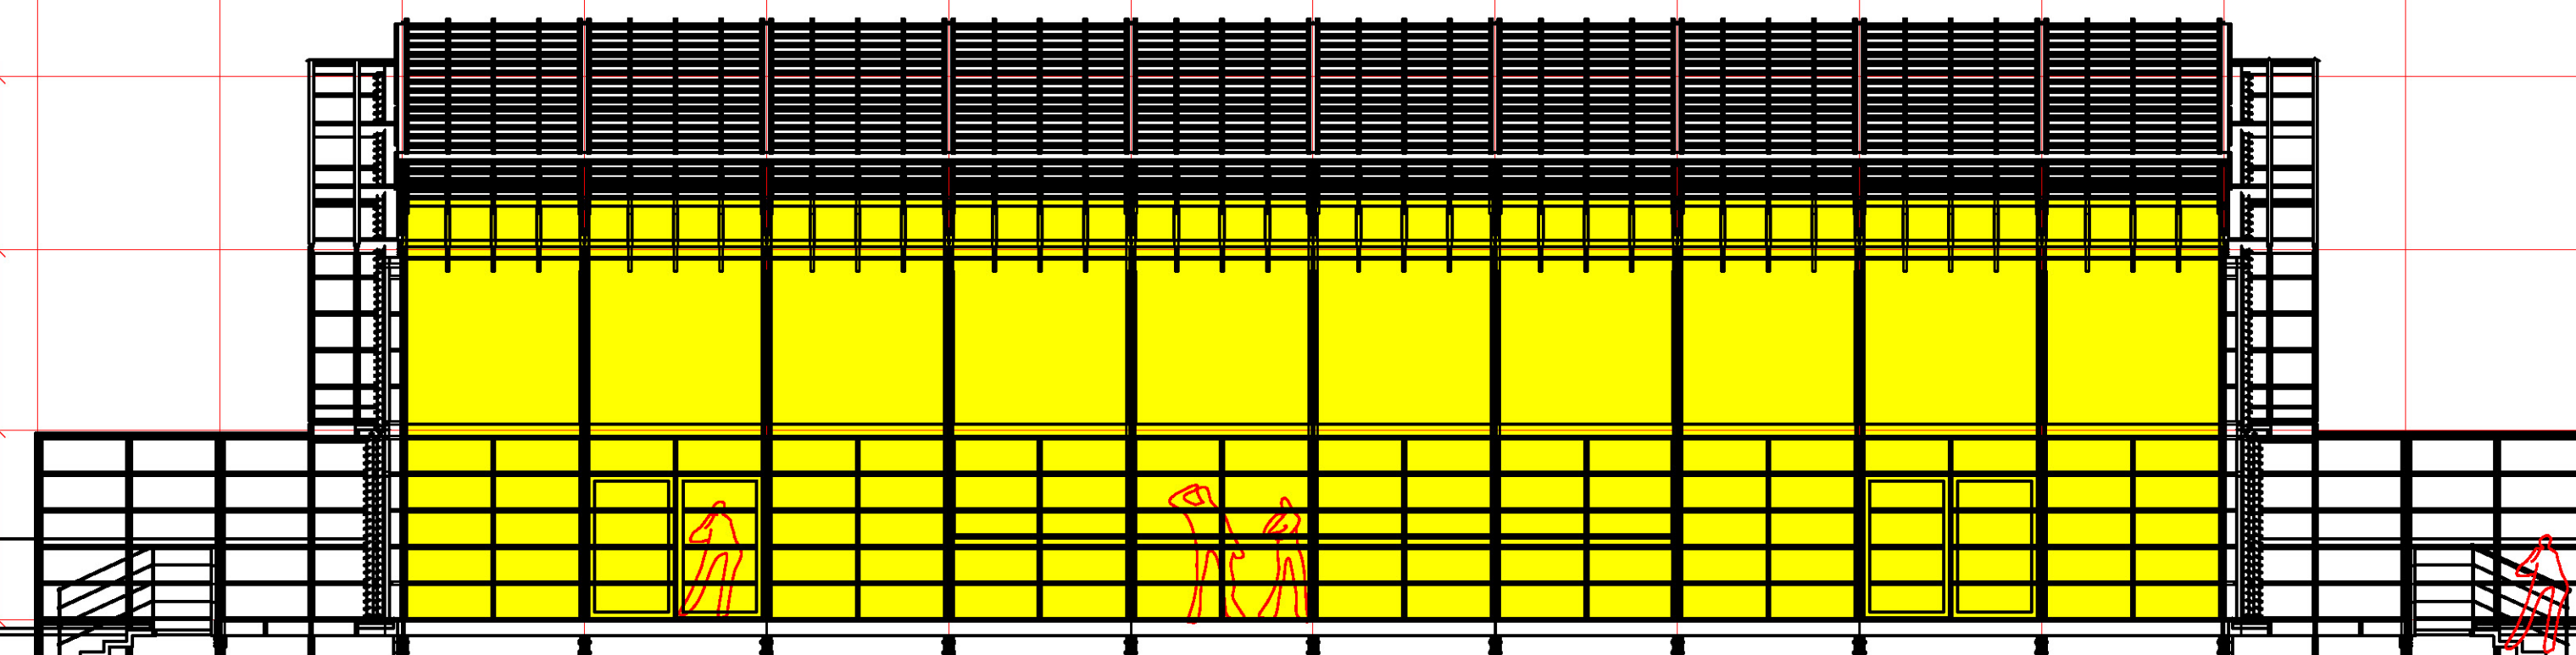

## ŘEZ BB

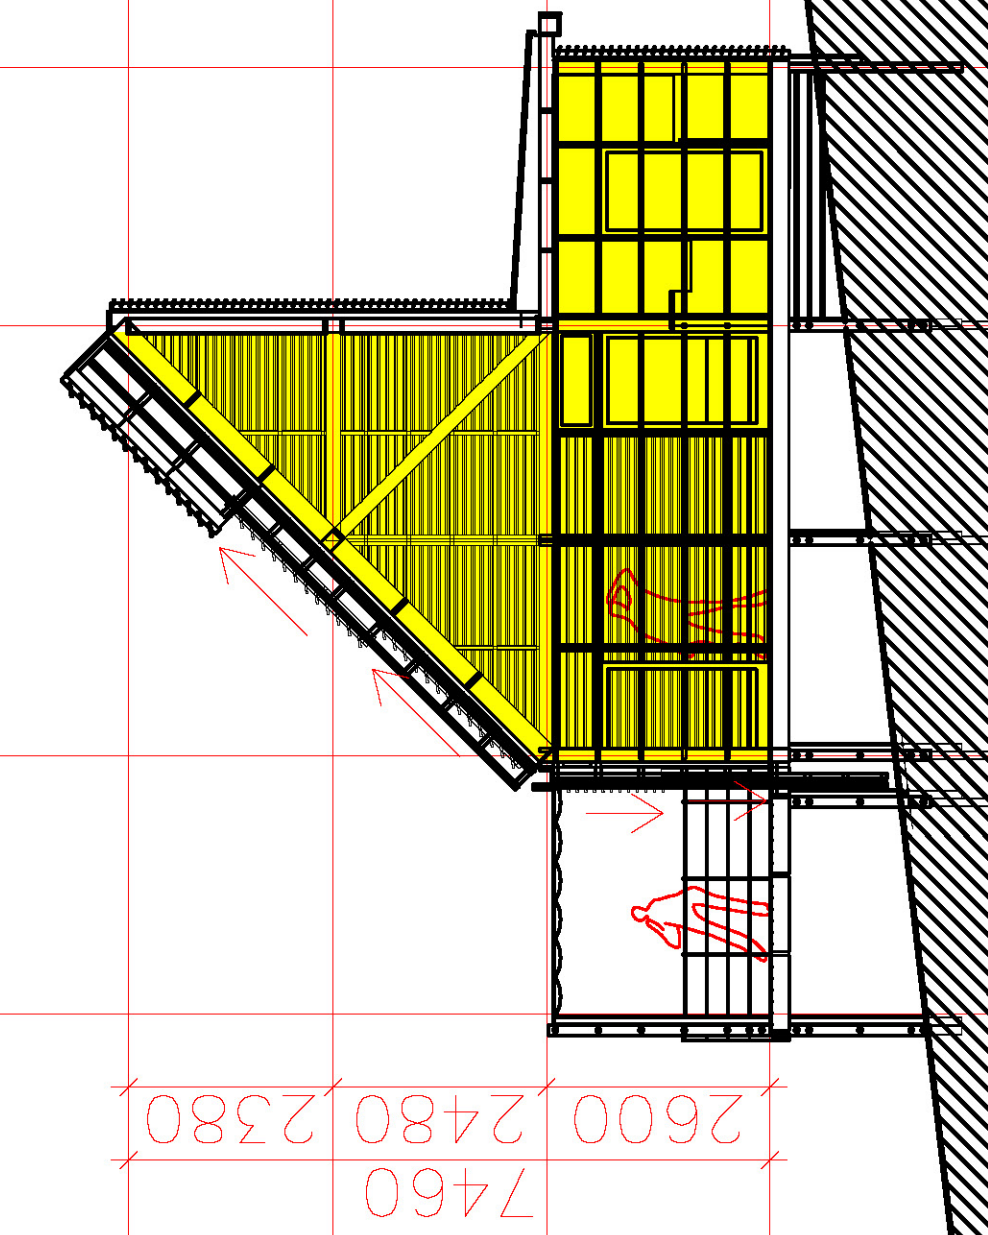

LEGENDA MÍSTNOSTÍ:		
č.	místnost	m2
1.1	HOSTÉ	123,2
1.2	BAR	30,3
1.3	WC	14,5
1.4	ZÁZEMÍ	7,1
1.5	ZÁZEMÍ	10,8
1.6	ZÁZEMÍ	10,8
UŽITNÁ PLOCHA		196,7
ZASTAVĚNÁ PLOCHA VYTÁPĚNÁ		218,9
1.7	TERASY	123,2

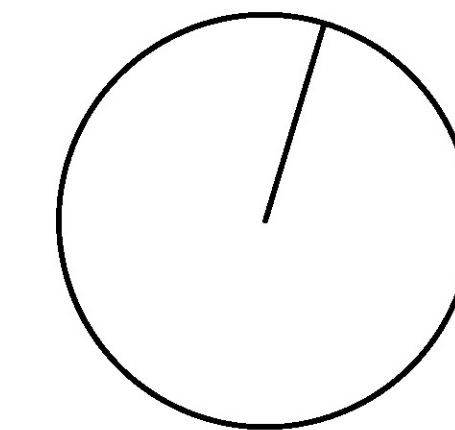

ROZHLEDNA A OBČERSTVENÍ  
 akce PASEKY NAD JIZEROU  
 stavebník  
 adresa Paseky nad Jizerou  
 p.č. 1455  
 [718203]

autor HAMR s.r.o.  
 Prof. Ing. arch. Martin Rajniš  
 MgA. David Kubík  
 Úvoz 5  
 118 00 Praha1  
 hutarchitektury@gmail.com  
 +420 224 313 634

stupeň koncepční skica  
 část Architektonicko -  
 - stavební řešení  
 datum 28.10.2021  
 formát 2xA4

měřítko  
 číslo výkresu paré

D.6

výkres KIOSEK  
 PŮDORYS 1.NP  
 ŘEZ AA  
 ŘEZ BB