



ŘEZ CC

ŘEZ DD

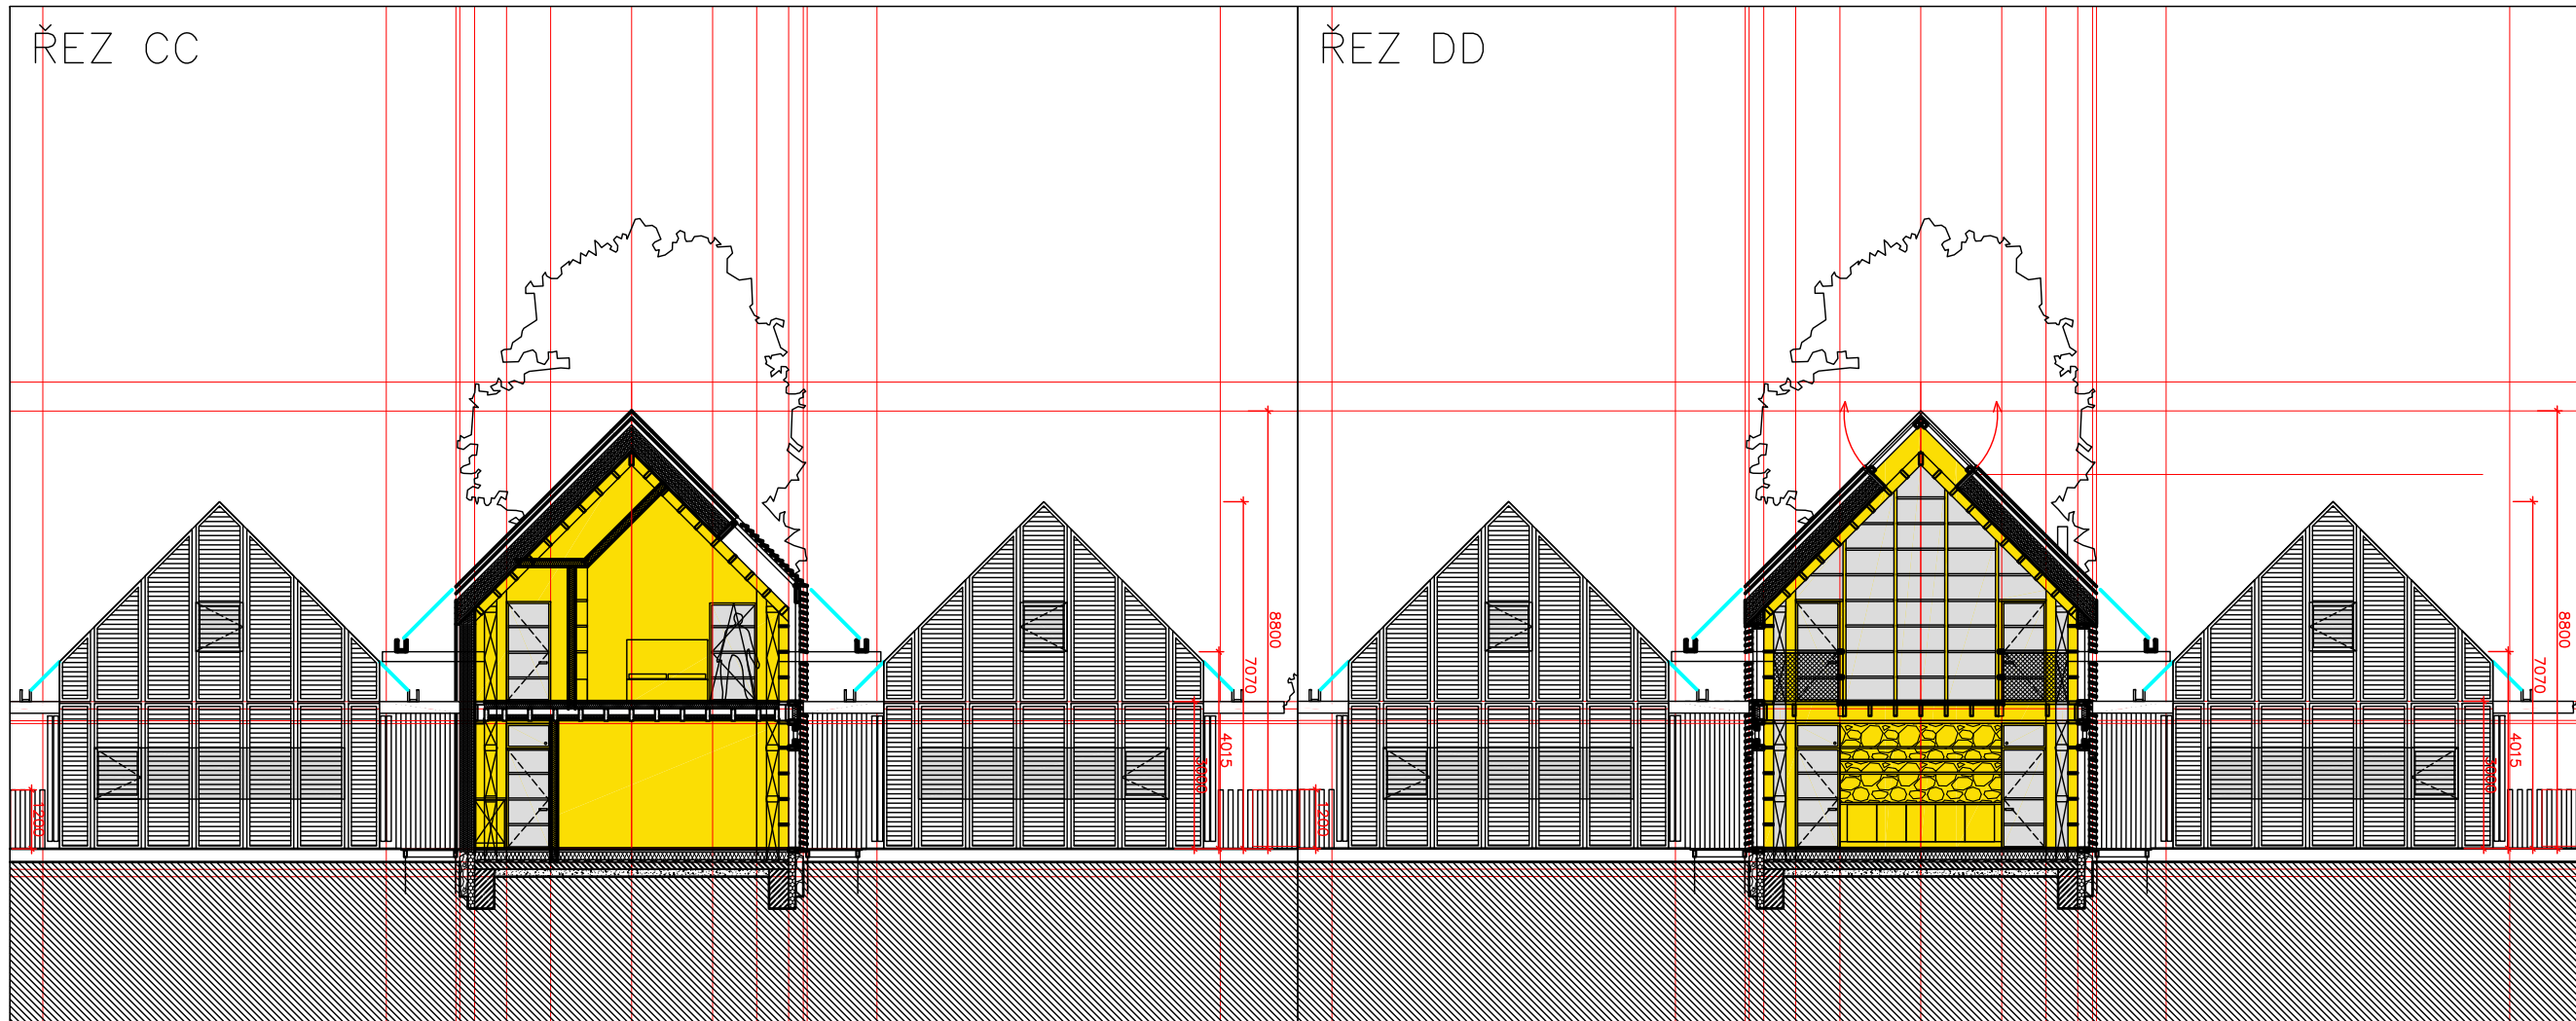

POHLED JIH

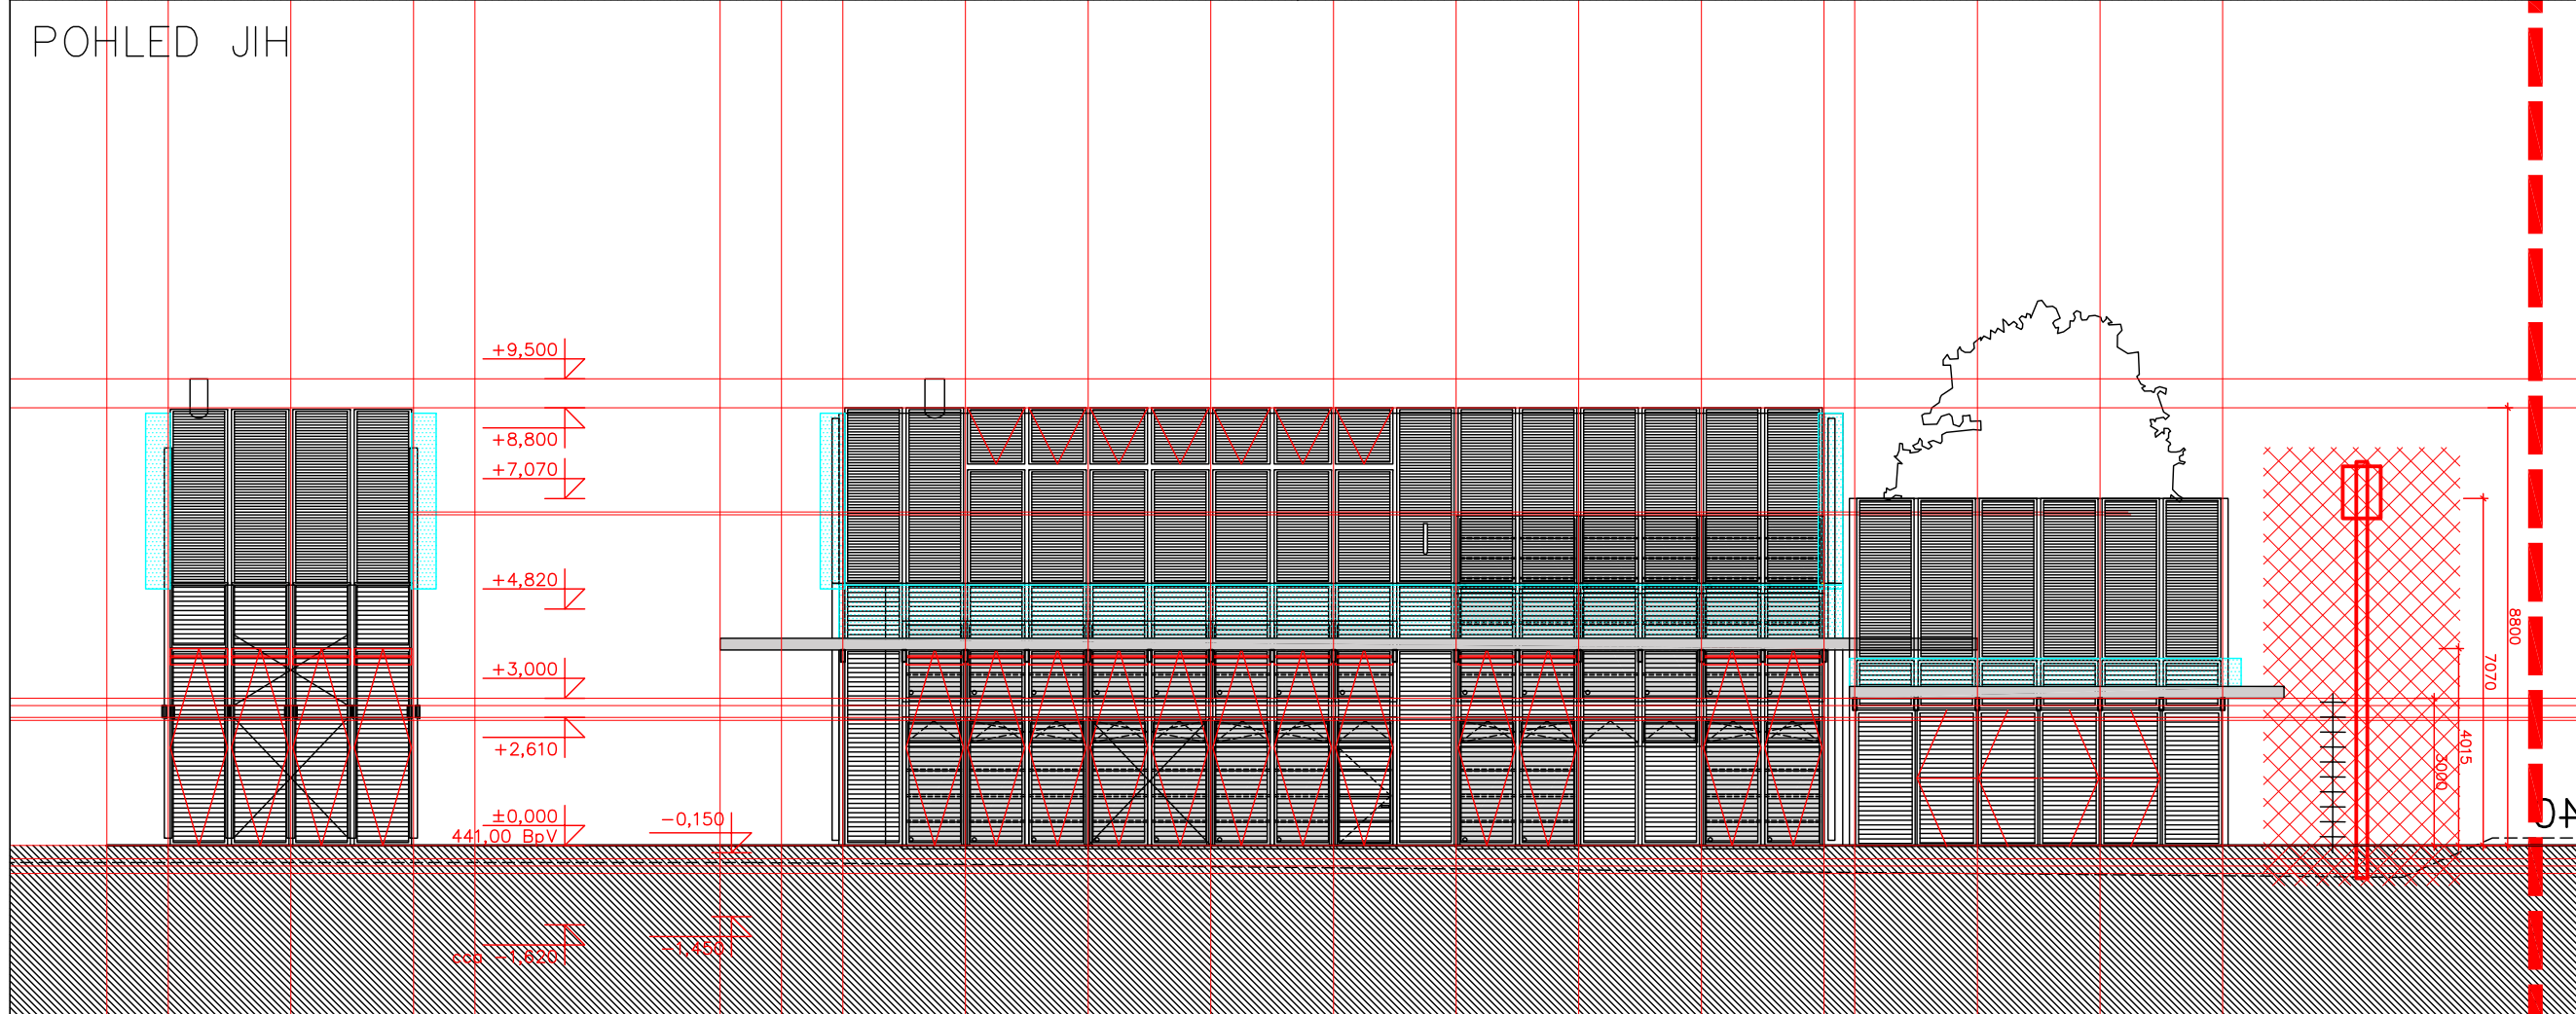


POZNÁMKY:
 Kótováno v milimetrech.
 Všechny rozměry nutno ověřit na staveništi.
 V případě nejasností kontaktovat projektanta.
 Tato dokumentace je určena k projednání záměru. Nelze podle ní stavět.

LEGENDA:

- obytný prostor
- garáž / sklep
- kámen
- beton
- terén
- štěrk
- hydroizolace
- tepelná izolace
- původní terén
- otvírání oken
- otvírání stínících panelů
- osy
- hranice pozemku
- plot

POHLEDOVÉ MATERIÁLY:

- dřevo přírodní
- sklo čiré
- kov šedý
- kámen
- bazén
- jezírko

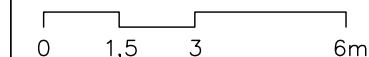

±0,000 = 441,00 Bpv

akce DŮM RAŠKOVICE
 stavebník Vitae, svěřenský fond
 adresa p.č. 213/11 k.ú. Raškovice obec Raškovice

autor Prof. Ing. arch. Martin Rajniš
 Ing. arch. Tomáš Kosnar
 Ing. arch. Jáchym Daniel
 M. Eng. Tibor Fránek
 HAMR s.r.o.
 Úvoz 5
 118 00 Praha 1
 hutarchitektury@gmail.com
 +420 224 313 634

stupeň DSP
 část architektonicko-stavební
 kreslil TF, JD, TK, MR
 datum 1.9.2021
 formát 2xA4
 měřítko 1:150

číslo výkresu paré
 D.1.1.6
 výkres

ŘEZ