



PŮDORYS 2.NP

HL. M. PRAHA

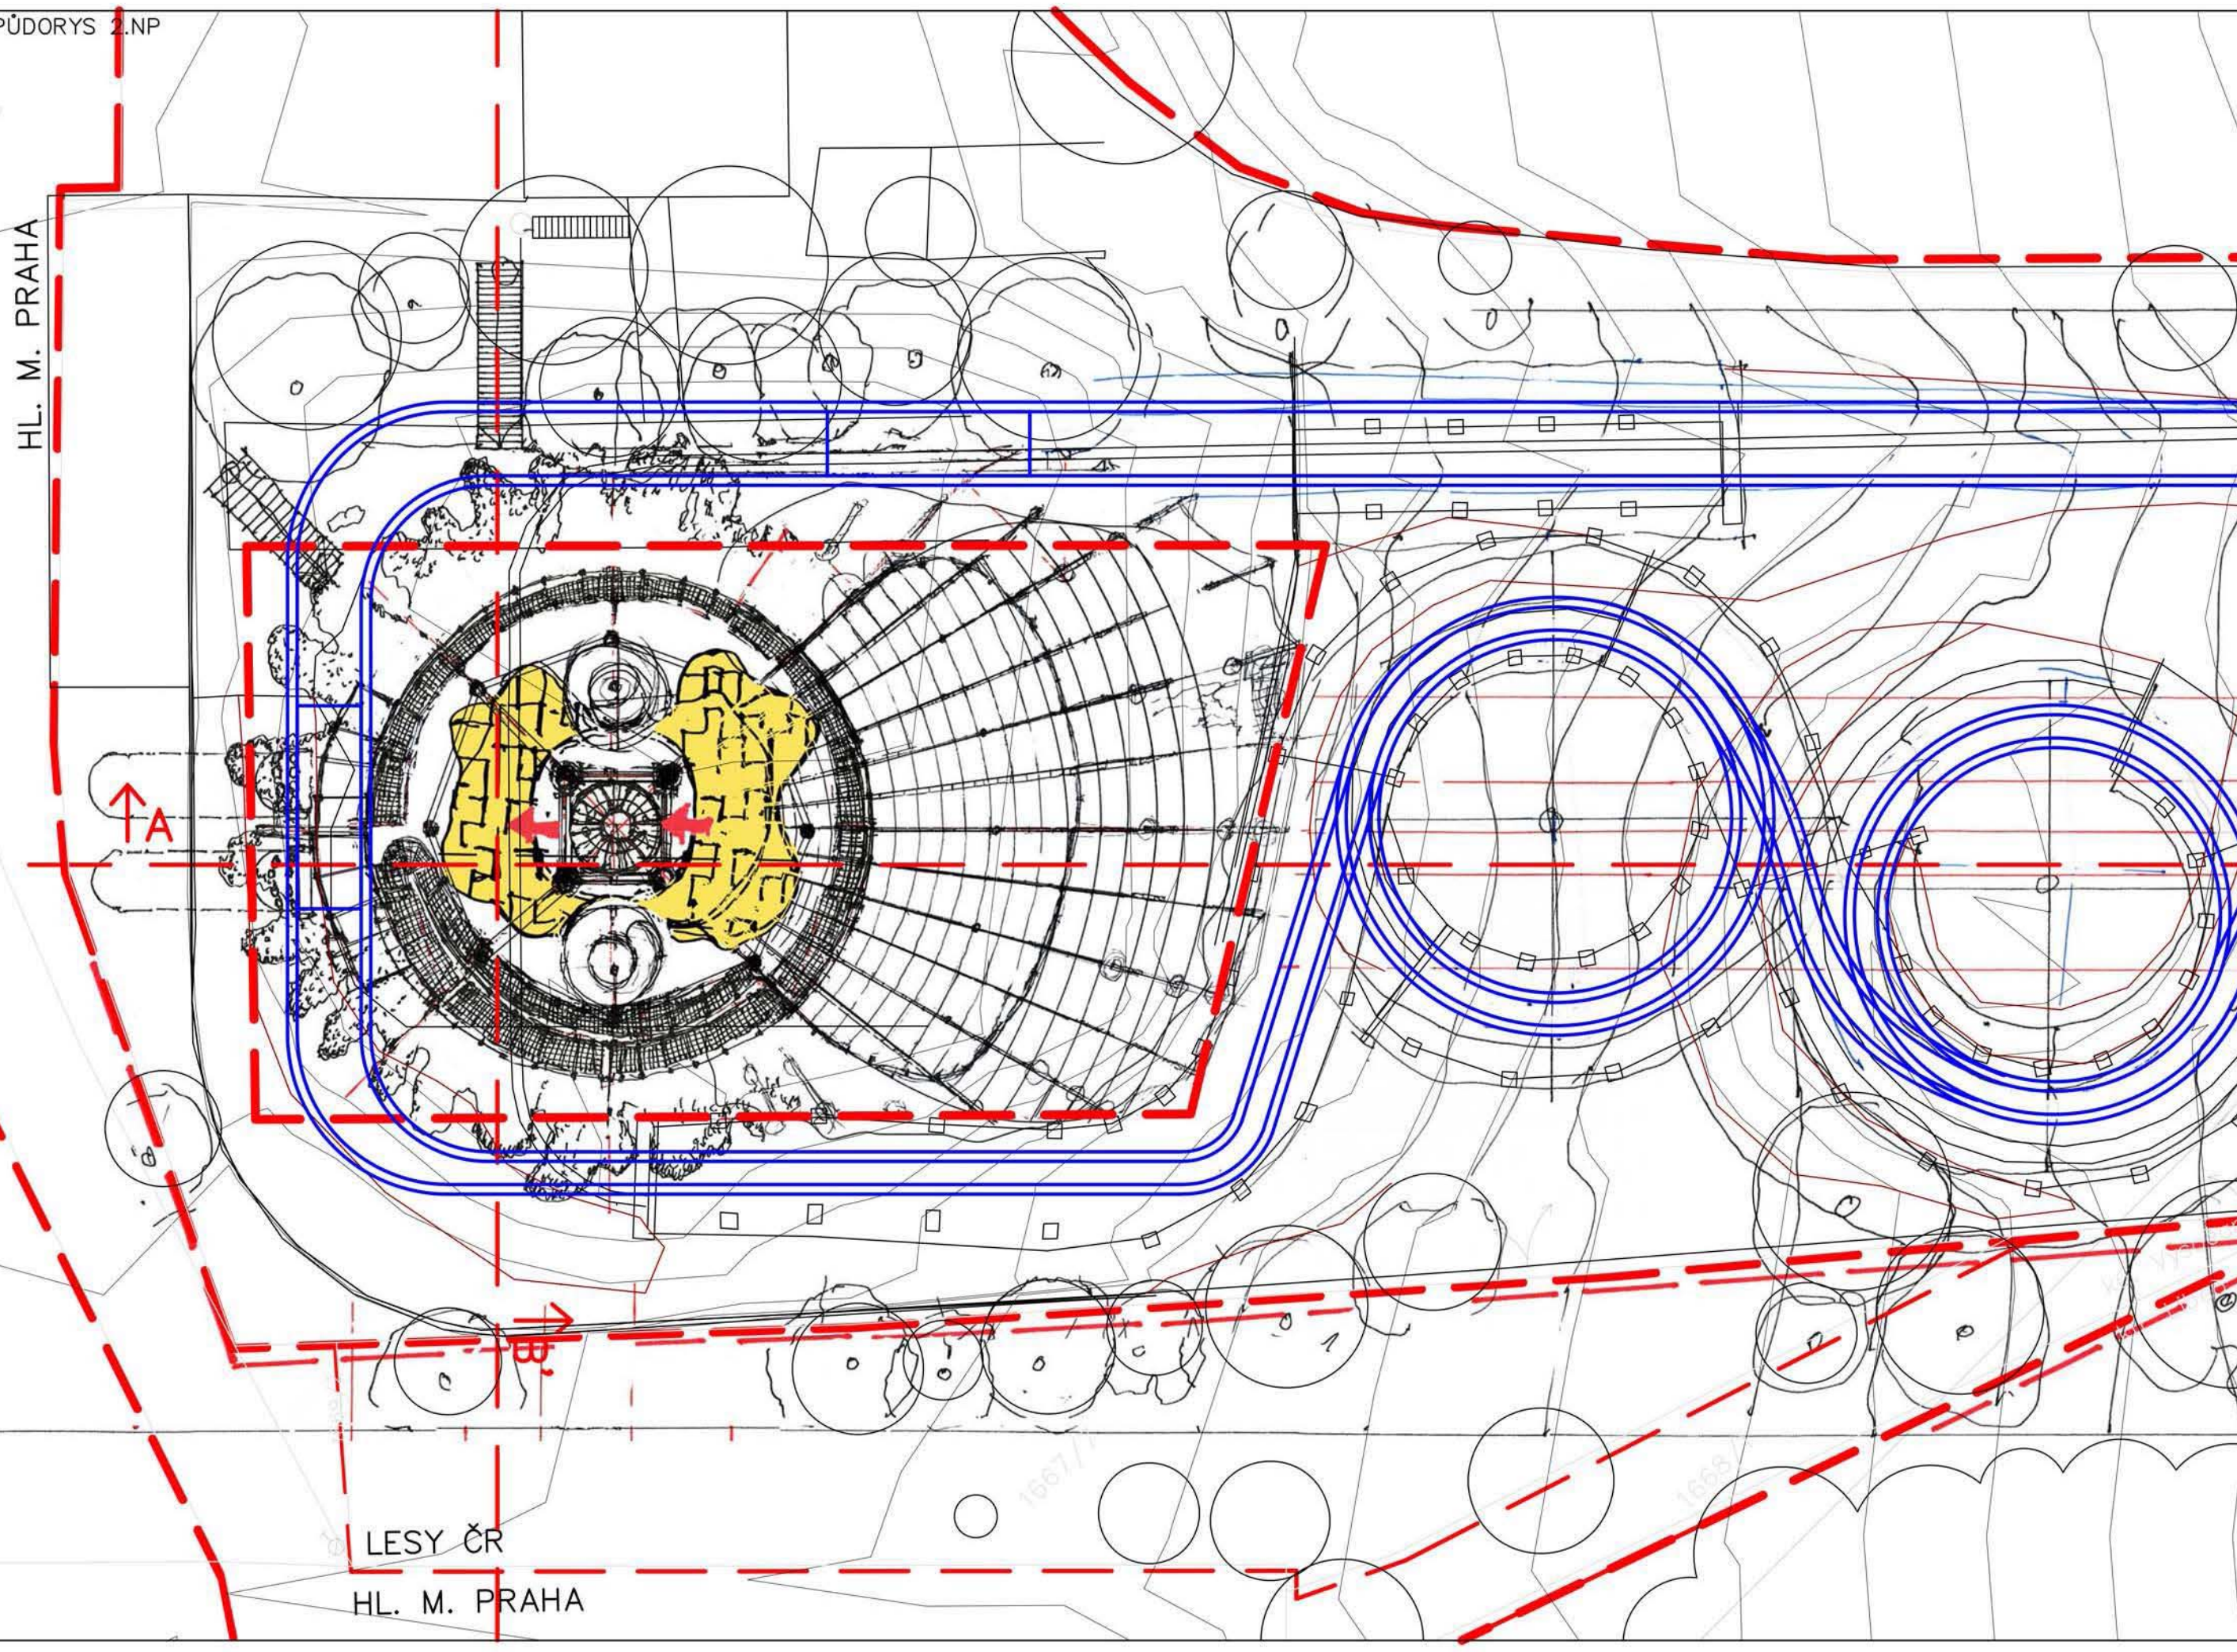

LESY ČR
HL. M. PRAHA

Poznámky:
- vrstevnice po 1m

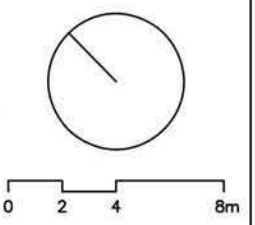

akce	
stavebník	
autor	Prof. Ing. arch. Martin Rajniš Ing. arch. Tomáš Kosnar
	HAMR s.r.o. Úvoz 5 118 00 Praha1 hutarchitektury@gmail.com +420 224 313 634
stupeň	Architektonická studie
část	Architektonicko - - stavební řešení
kreslil	
datum	21.11.2019
formát	
měřítko	
číslo výkresu	paré
	01b
výkres	
	PŮDORYS 2.NP